


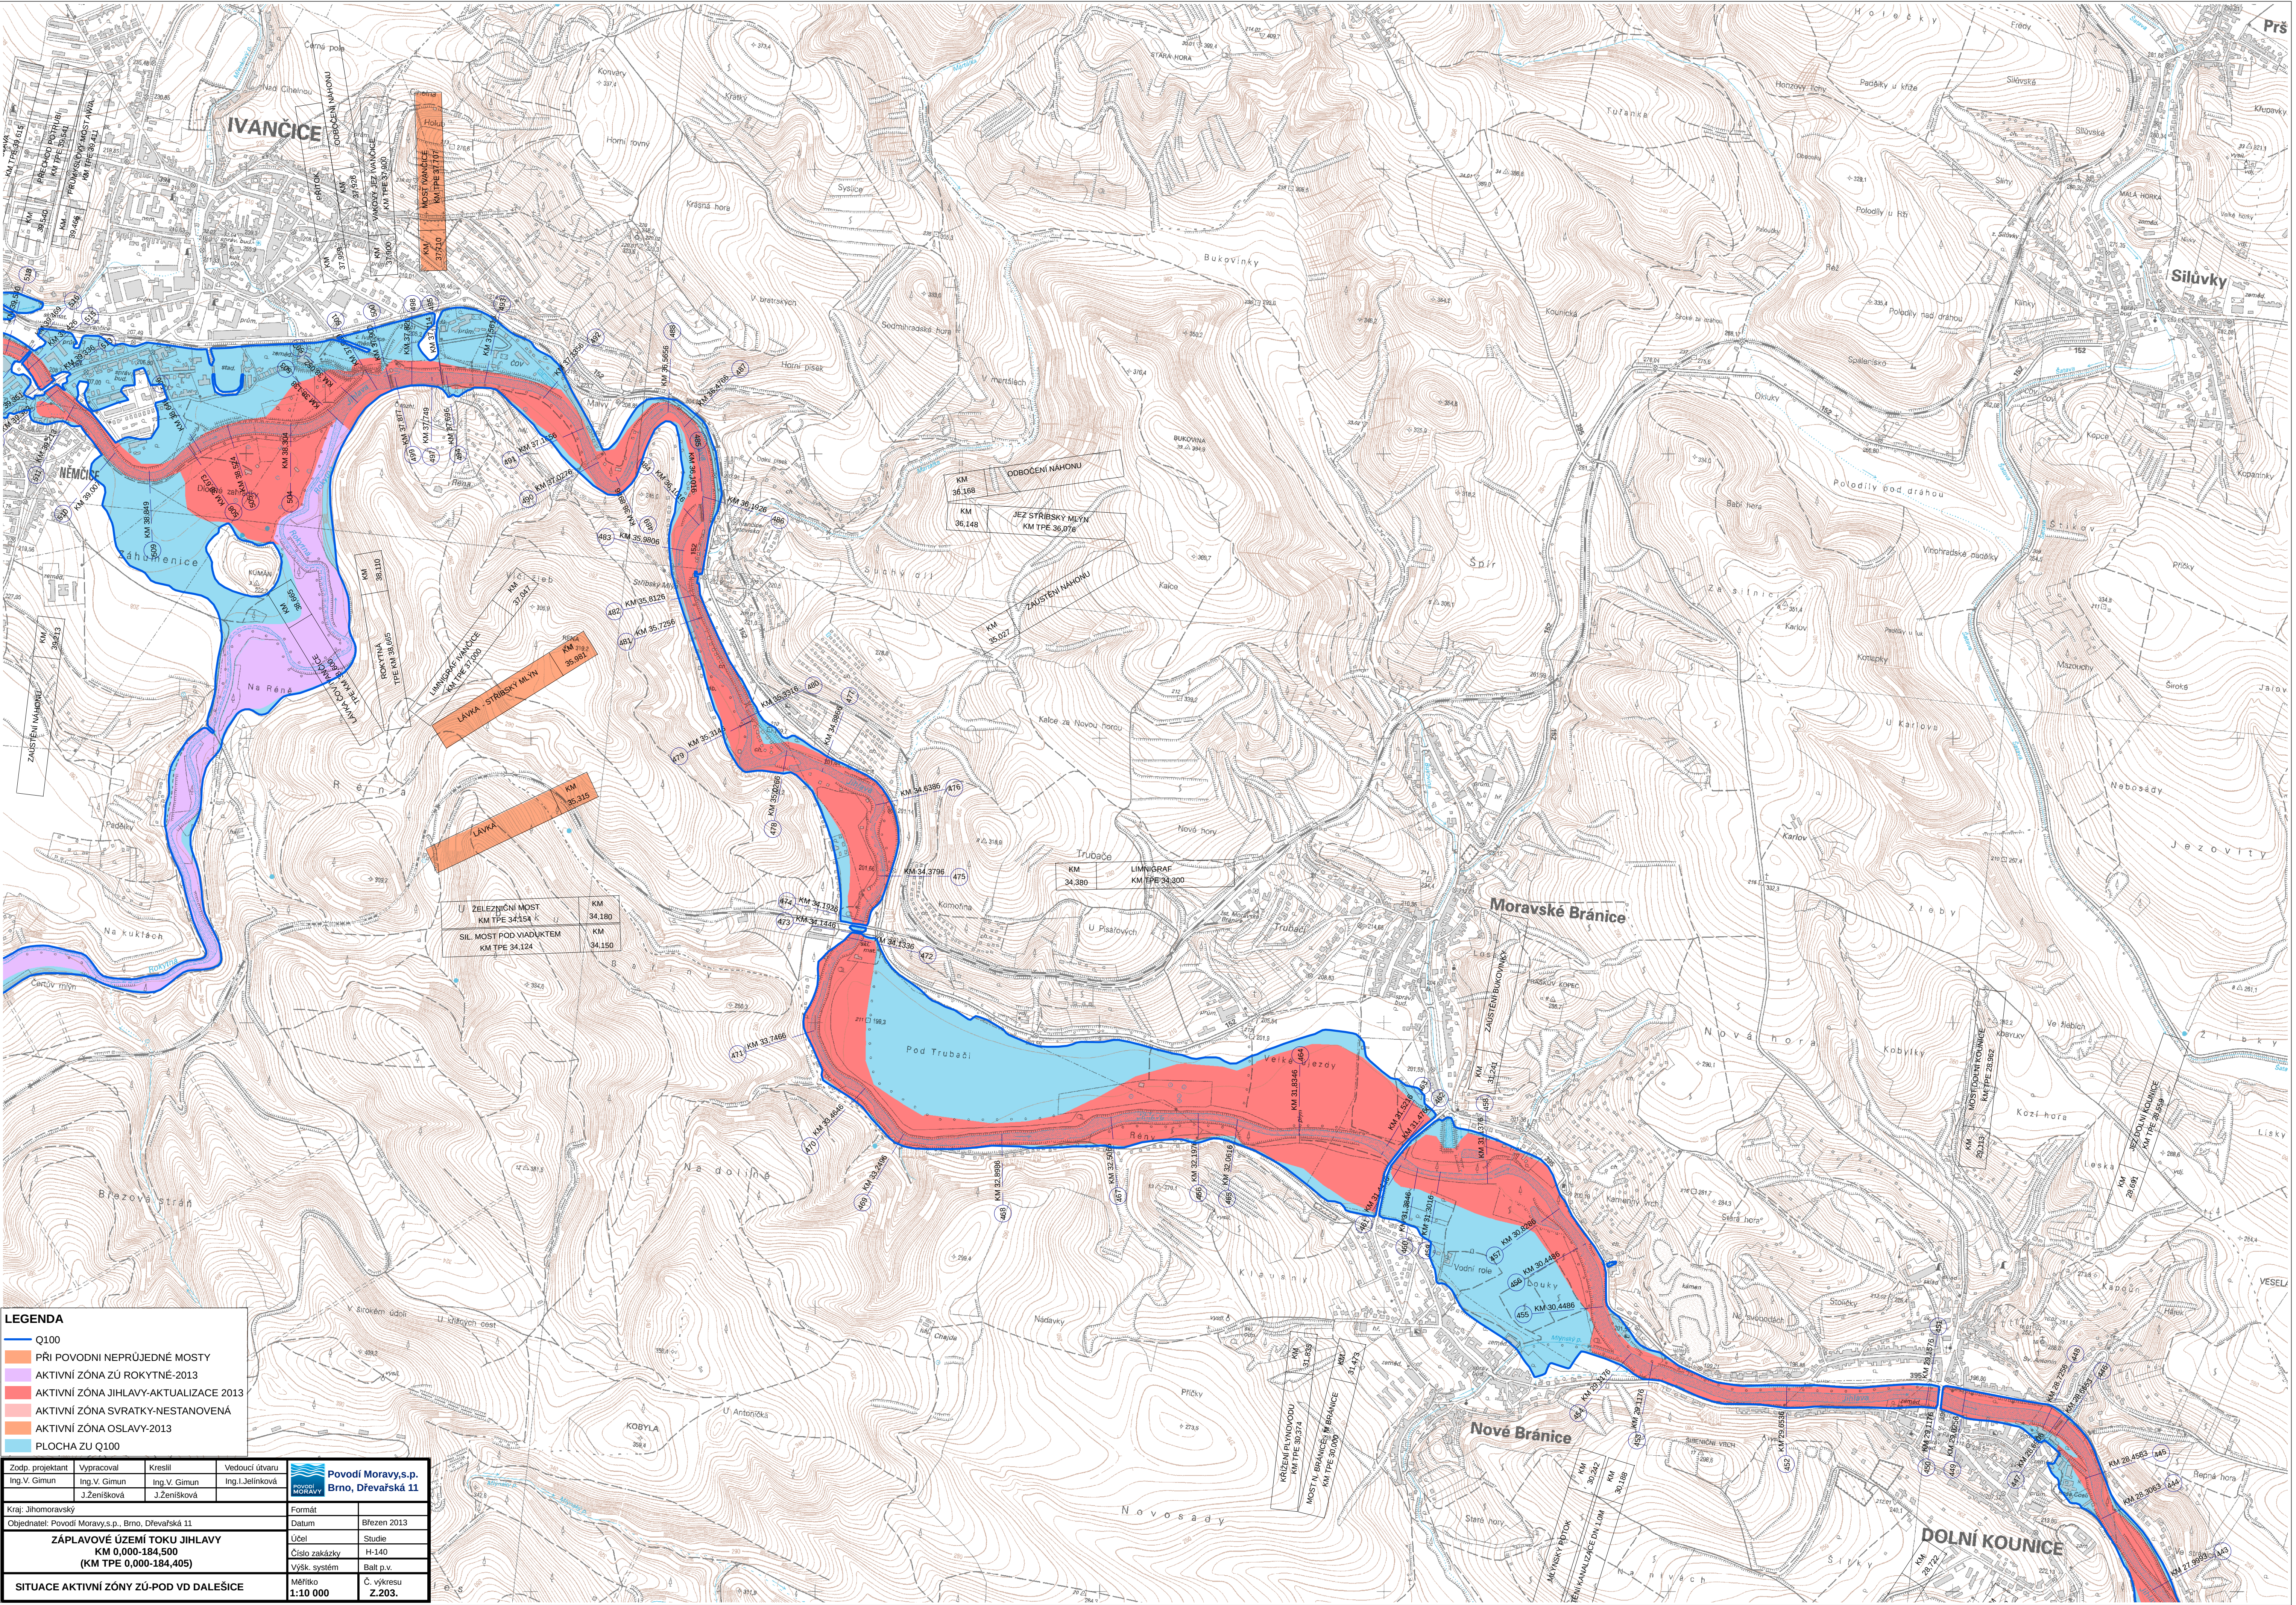

- LEGENDA**
- Q100
  - PŘI POVODNI NEPRŮJEDNÉ MOSTY
  - AKTIVNÍ ZÓNA ZÚ ROKYTNE-2013
  - AKTIVNÍ ZÓNA JIHLAVY-AKTUALIZACE 2013
  - AKTIVNÍ ZÓNA SVRATKY-NESTANOVENÁ
  - AKTIVNÍ ZÓNA OSLAVY-2013
  - PLOCHA ZÚ Q100

|                                                                            |                            |                           |                                   |
|----------------------------------------------------------------------------|----------------------------|---------------------------|-----------------------------------|
| Zodp. projektant<br>Ing.V. Gimun                                           | Vypracoval<br>Ing.V. Gimun | Kreslil<br>Ing.V. Gimun   | Vedoucí útvaru<br>Ing.I.Jelínková |
| Kraj: Jihomoravský                                                         |                            |                           |                                   |
| Objednatel: Povodí Moravy, s.p., Brno, Dřevařská 11                        |                            |                           |                                   |
| ZÁPLAVOVÉ ÚZEMÍ TOKU JIHLAVY<br>KM 0,000-184,500<br>(KM TPE 0,000-184,405) |                            | Datum<br>Březen 2013      | Formát<br>A4                      |
| SITUACE AKTIVNÍ ZÓNY ZÚ-POD VD DALEŠICE                                    |                            | Účel<br>Studie            | Číslo zakázky<br>H-140            |
|                                                                            |                            | Výšk. systém<br>Balt p.v. | Měřítko<br>1:10 000               |
|                                                                            |                            | Č. výkresu<br>Z.203.      |                                   |