


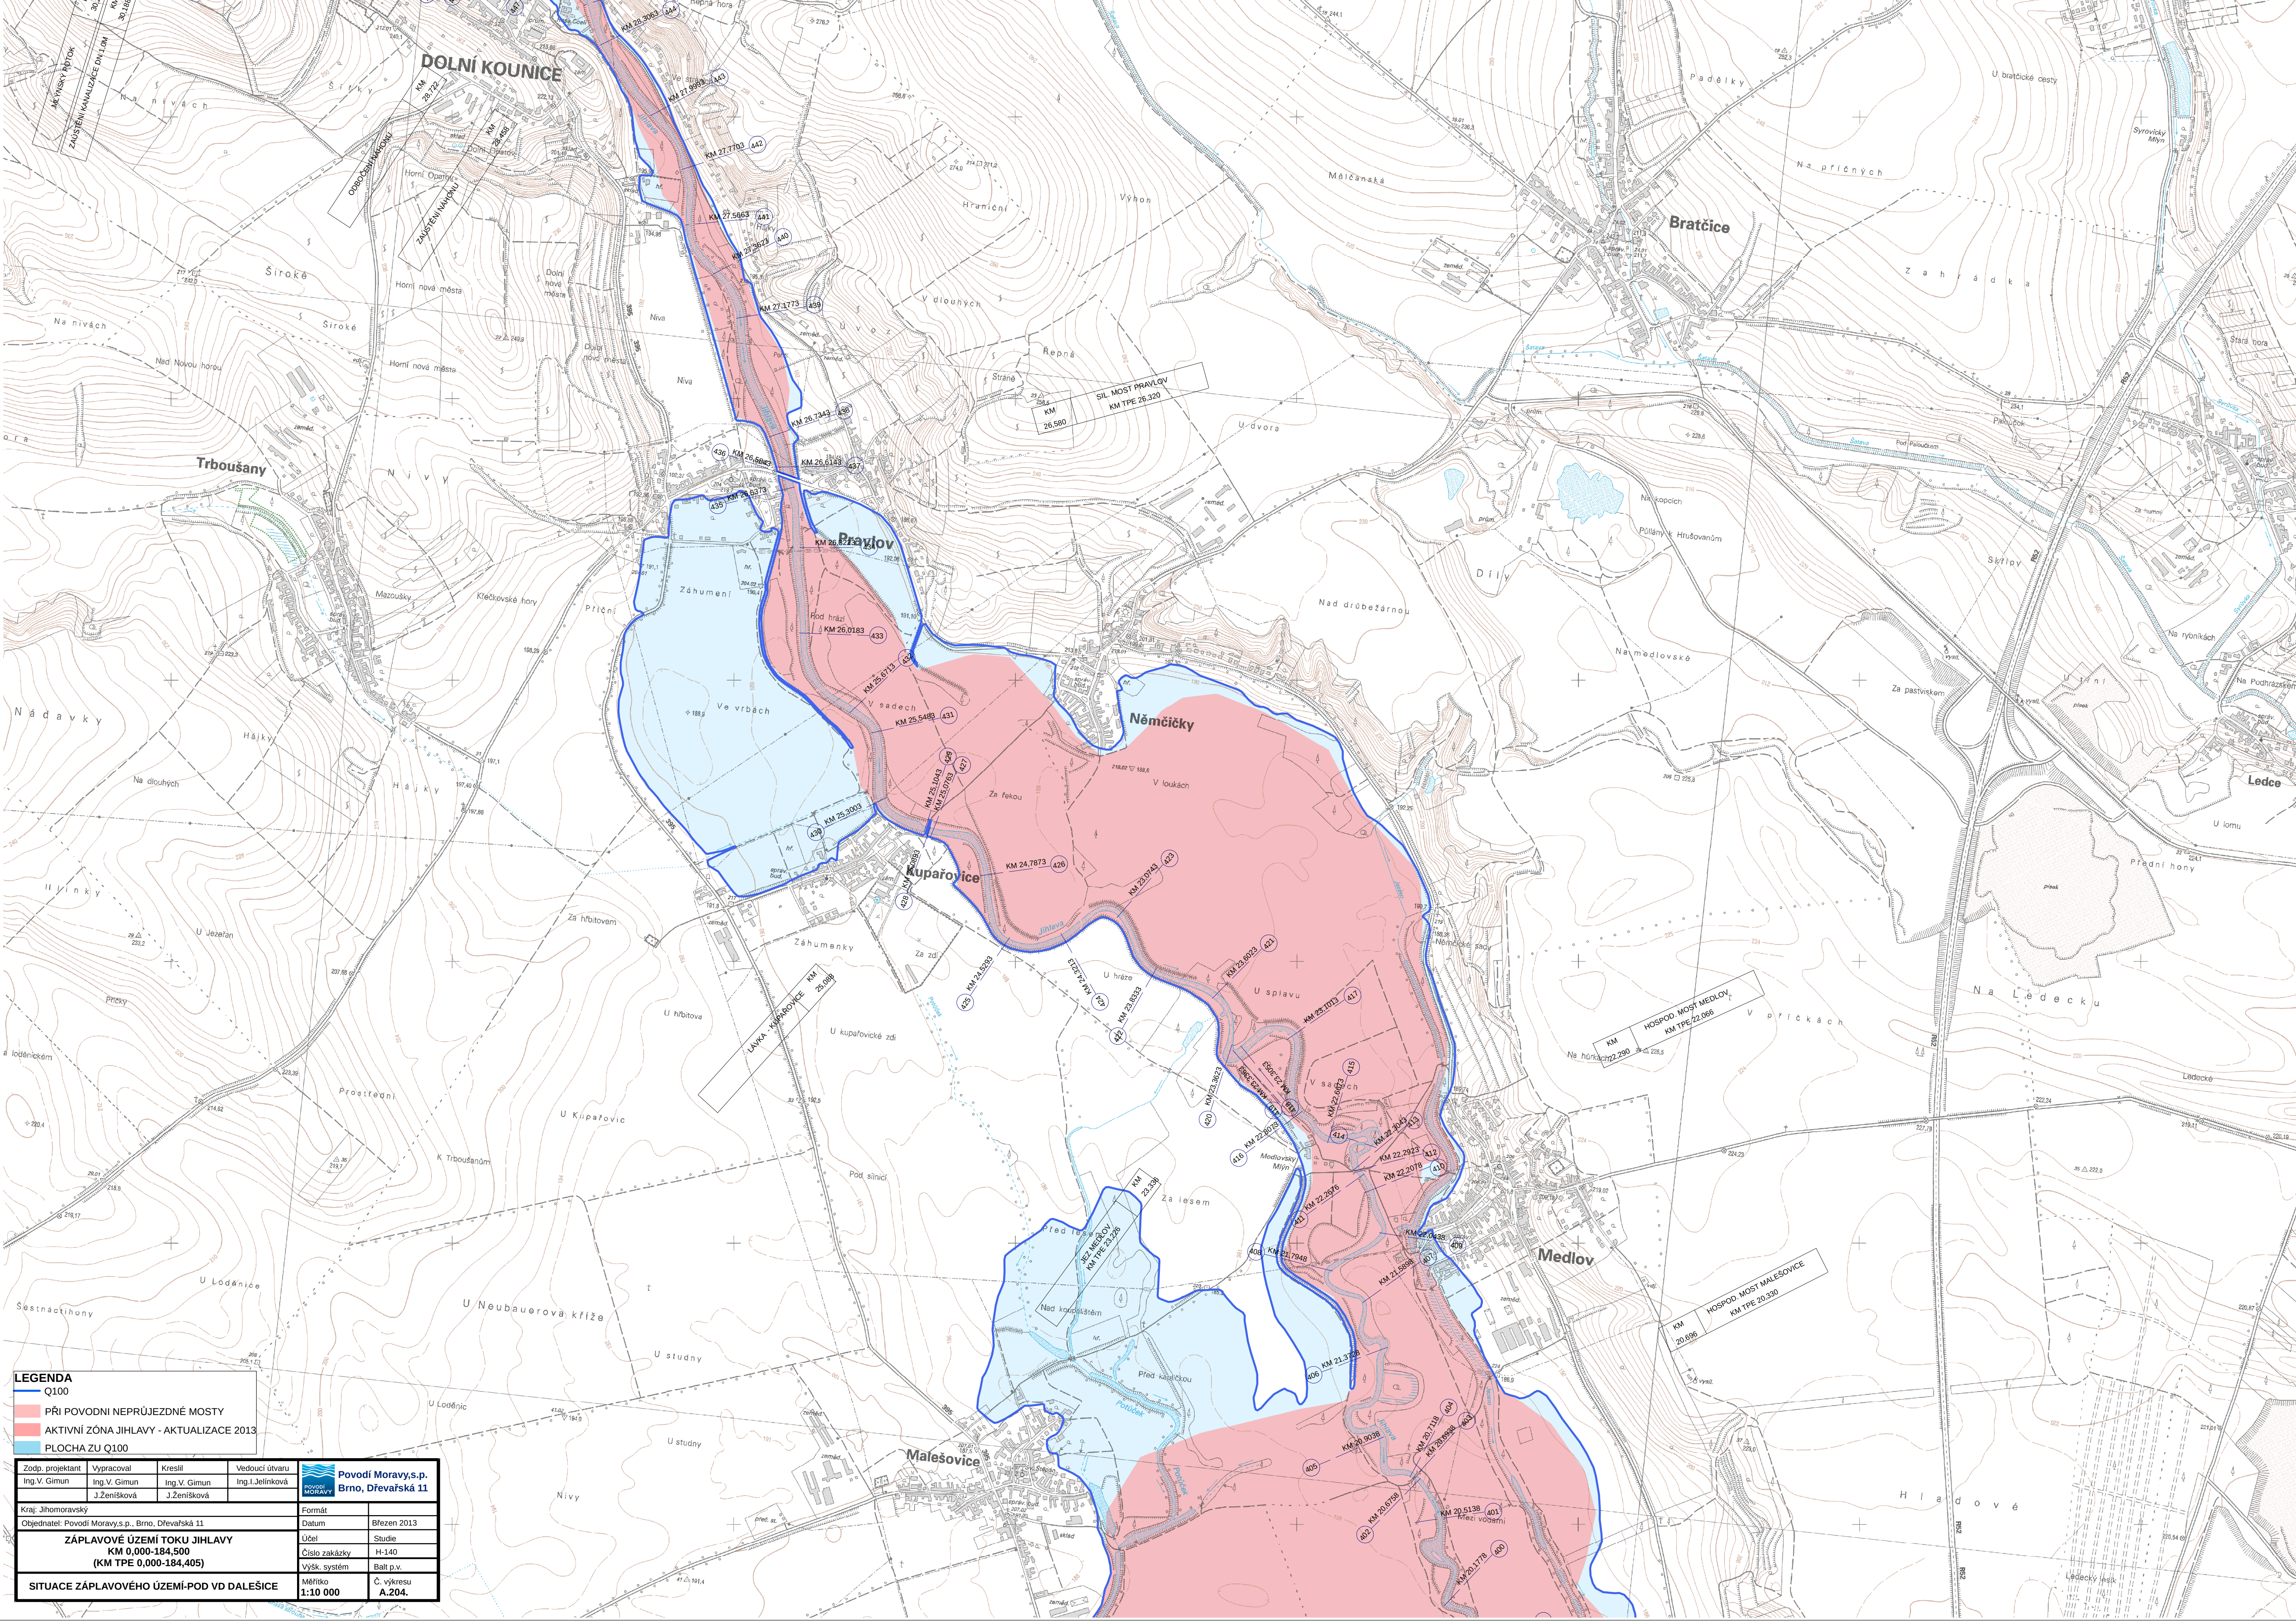

LEGENDA

Q100

PŘI POVODNI NEPRÚJEZDNÉ MOSTY

AKTIVNÍ ZÓNA JIHLAVY - AKTUALIZACE 2013

PLOCHA ZU Q100

Zodp. projektant

Ing.V. Gimun

Vypracoval

Ing.V. Gimun

Kreslil

Ing.V. Gimun

Vedoucí útvaru

Ing.I.Jelínková

Kraj: Jihomoravský

Objednatel: Povodí Moravy s.p., Brno, Dřevařská 11

Formát

Datum

Účel

Číslo zakázky

Výšk. systém

Měřítko

Povodí Moravy s.p.

Brno, Dřevařská 11

Březen 2013

Studie

H-140

Balt p.v.

A.204.

ZÁPRAVLOVÉ ÚZEMÍ TOKU JIHLAVY

KM 0,000-184,500

(KM TPE 0,000-184,405)

SITUACE ZÁPRAVLOVÉHO ÚZEMÍ-POD VD DALEŠICE

Povodí Moravy s.p.

Brno, Dřevařská 11

ZÁPRAVLOVÉ ÚZEMÍ TOKU JIHLAVY

KM 0,000-184,500

(KM TPE 0,000-184,405)

SITUACE ZÁPRAVLOVÉHO ÚZEMÍ-POD VD DALEŠICE

Formát

Datum

Účel

Číslo zakázky

Výšk. systém

Měřítko

Povodí Moravy s.p.

Brno, Dřevařská 11

Březen 2013

Studie

H-140

Balt p.v.

A.204.