


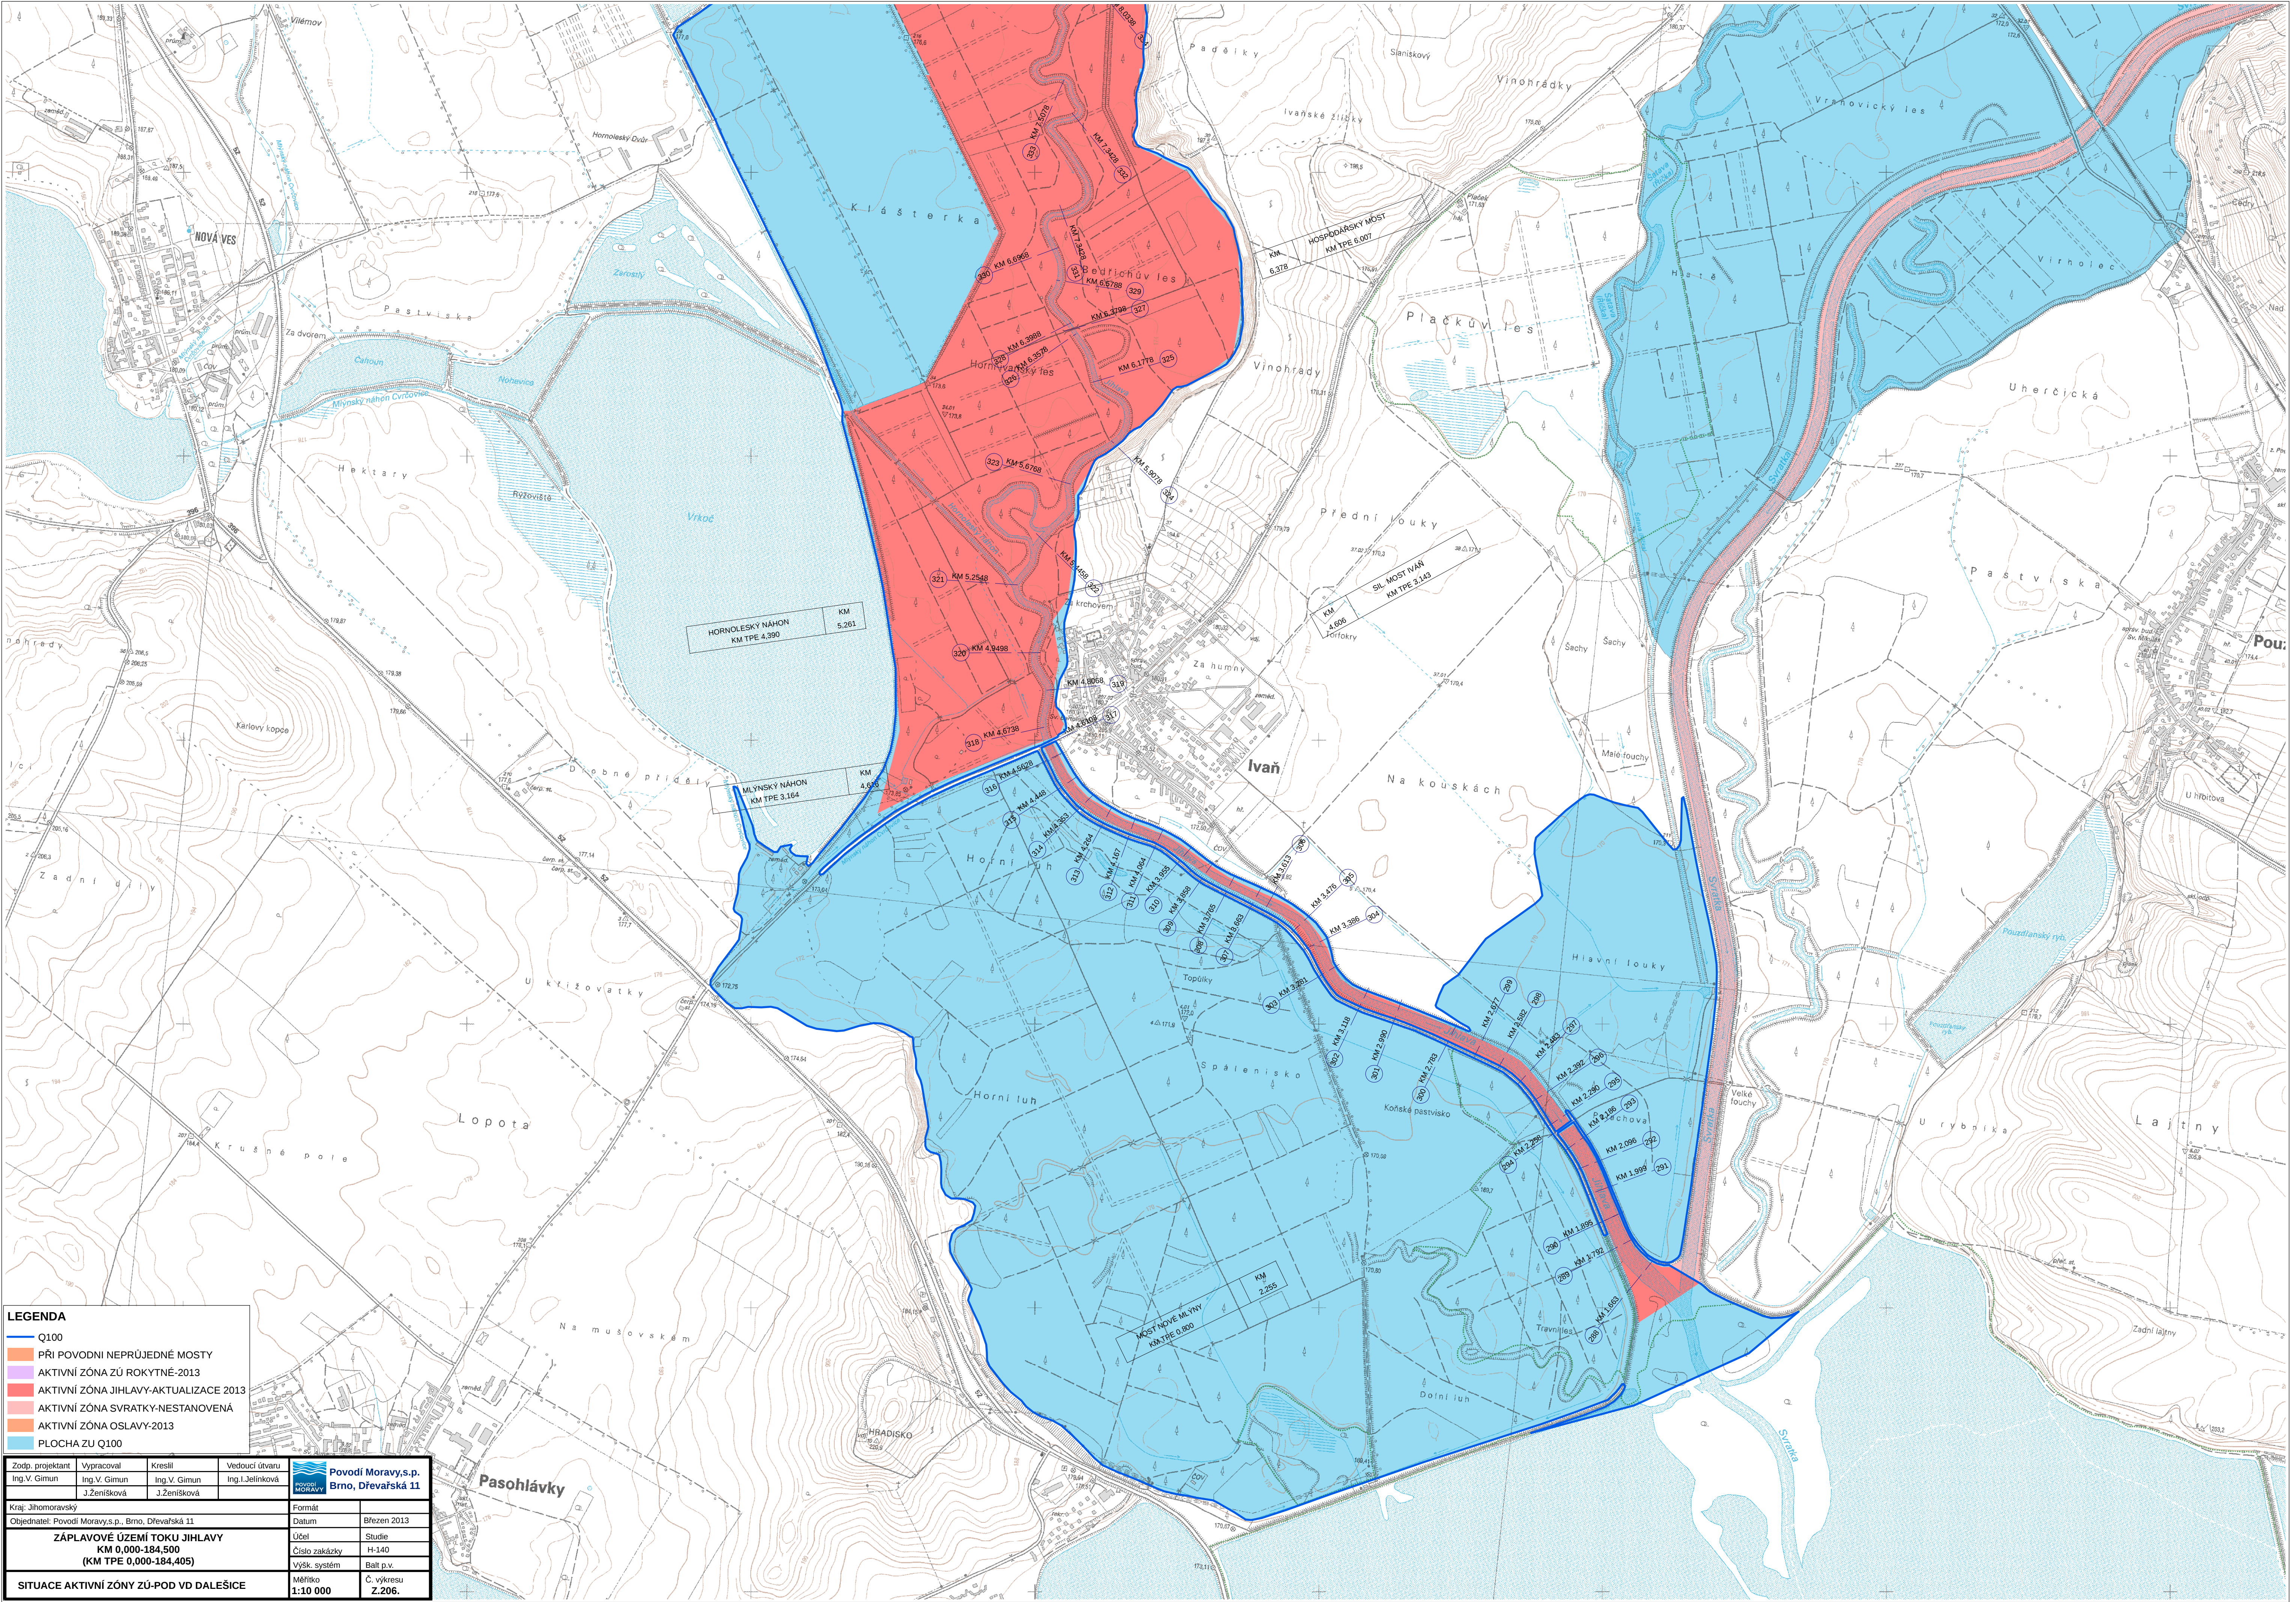

LEGENDA

Q100

PŘI POVODNÍ NEPRŮJEDNÉ MOSTY

AKTIVNÍ ZÓNA ZÚ ROKYTNE-2013

AKTIVNÍ ZÓNA JIHLAVY-AKTUALIZACE 2013

AKTIVNÍ ZÓNA SVRATKY-NESTANOVENÁ

AKTIVNÍ ZÓNA OSLAVY-2013

PLOCHA ZÚ Q100

Zodp. projektant Ing.V. Gimun	Vypracoval Ing.V. Gimun	Kreslil Ing.V. Gimun	Vedoucí ústavu Ing.I.Jelínková	 Povodí Moravy,s.p. Brno, Dřevařská 11
Kraj: Jihomoravský	J.Zeníšková	J.Zeníšková		
Objednatel: Povodí Moravy,s.p., Brno, Dřevařská 11				Formát
ZÁPĽAVOVÉ ÚZEMÍ TOKU JIHLAVY KM 0,000-184,500 (KM TPE 0,000-184,405)				Datum
				Brzeen 2013
				Účel
SITUACE AKTIVNÍ ZÓNY ZÚ-POD VD DALEŠICE				Studie
				Číslo zakázky
				H-140
				Výšk. systém
				Balt. p.v.
				Měřítko
				1:10 000
				Č. výkresu
				Z.206.