


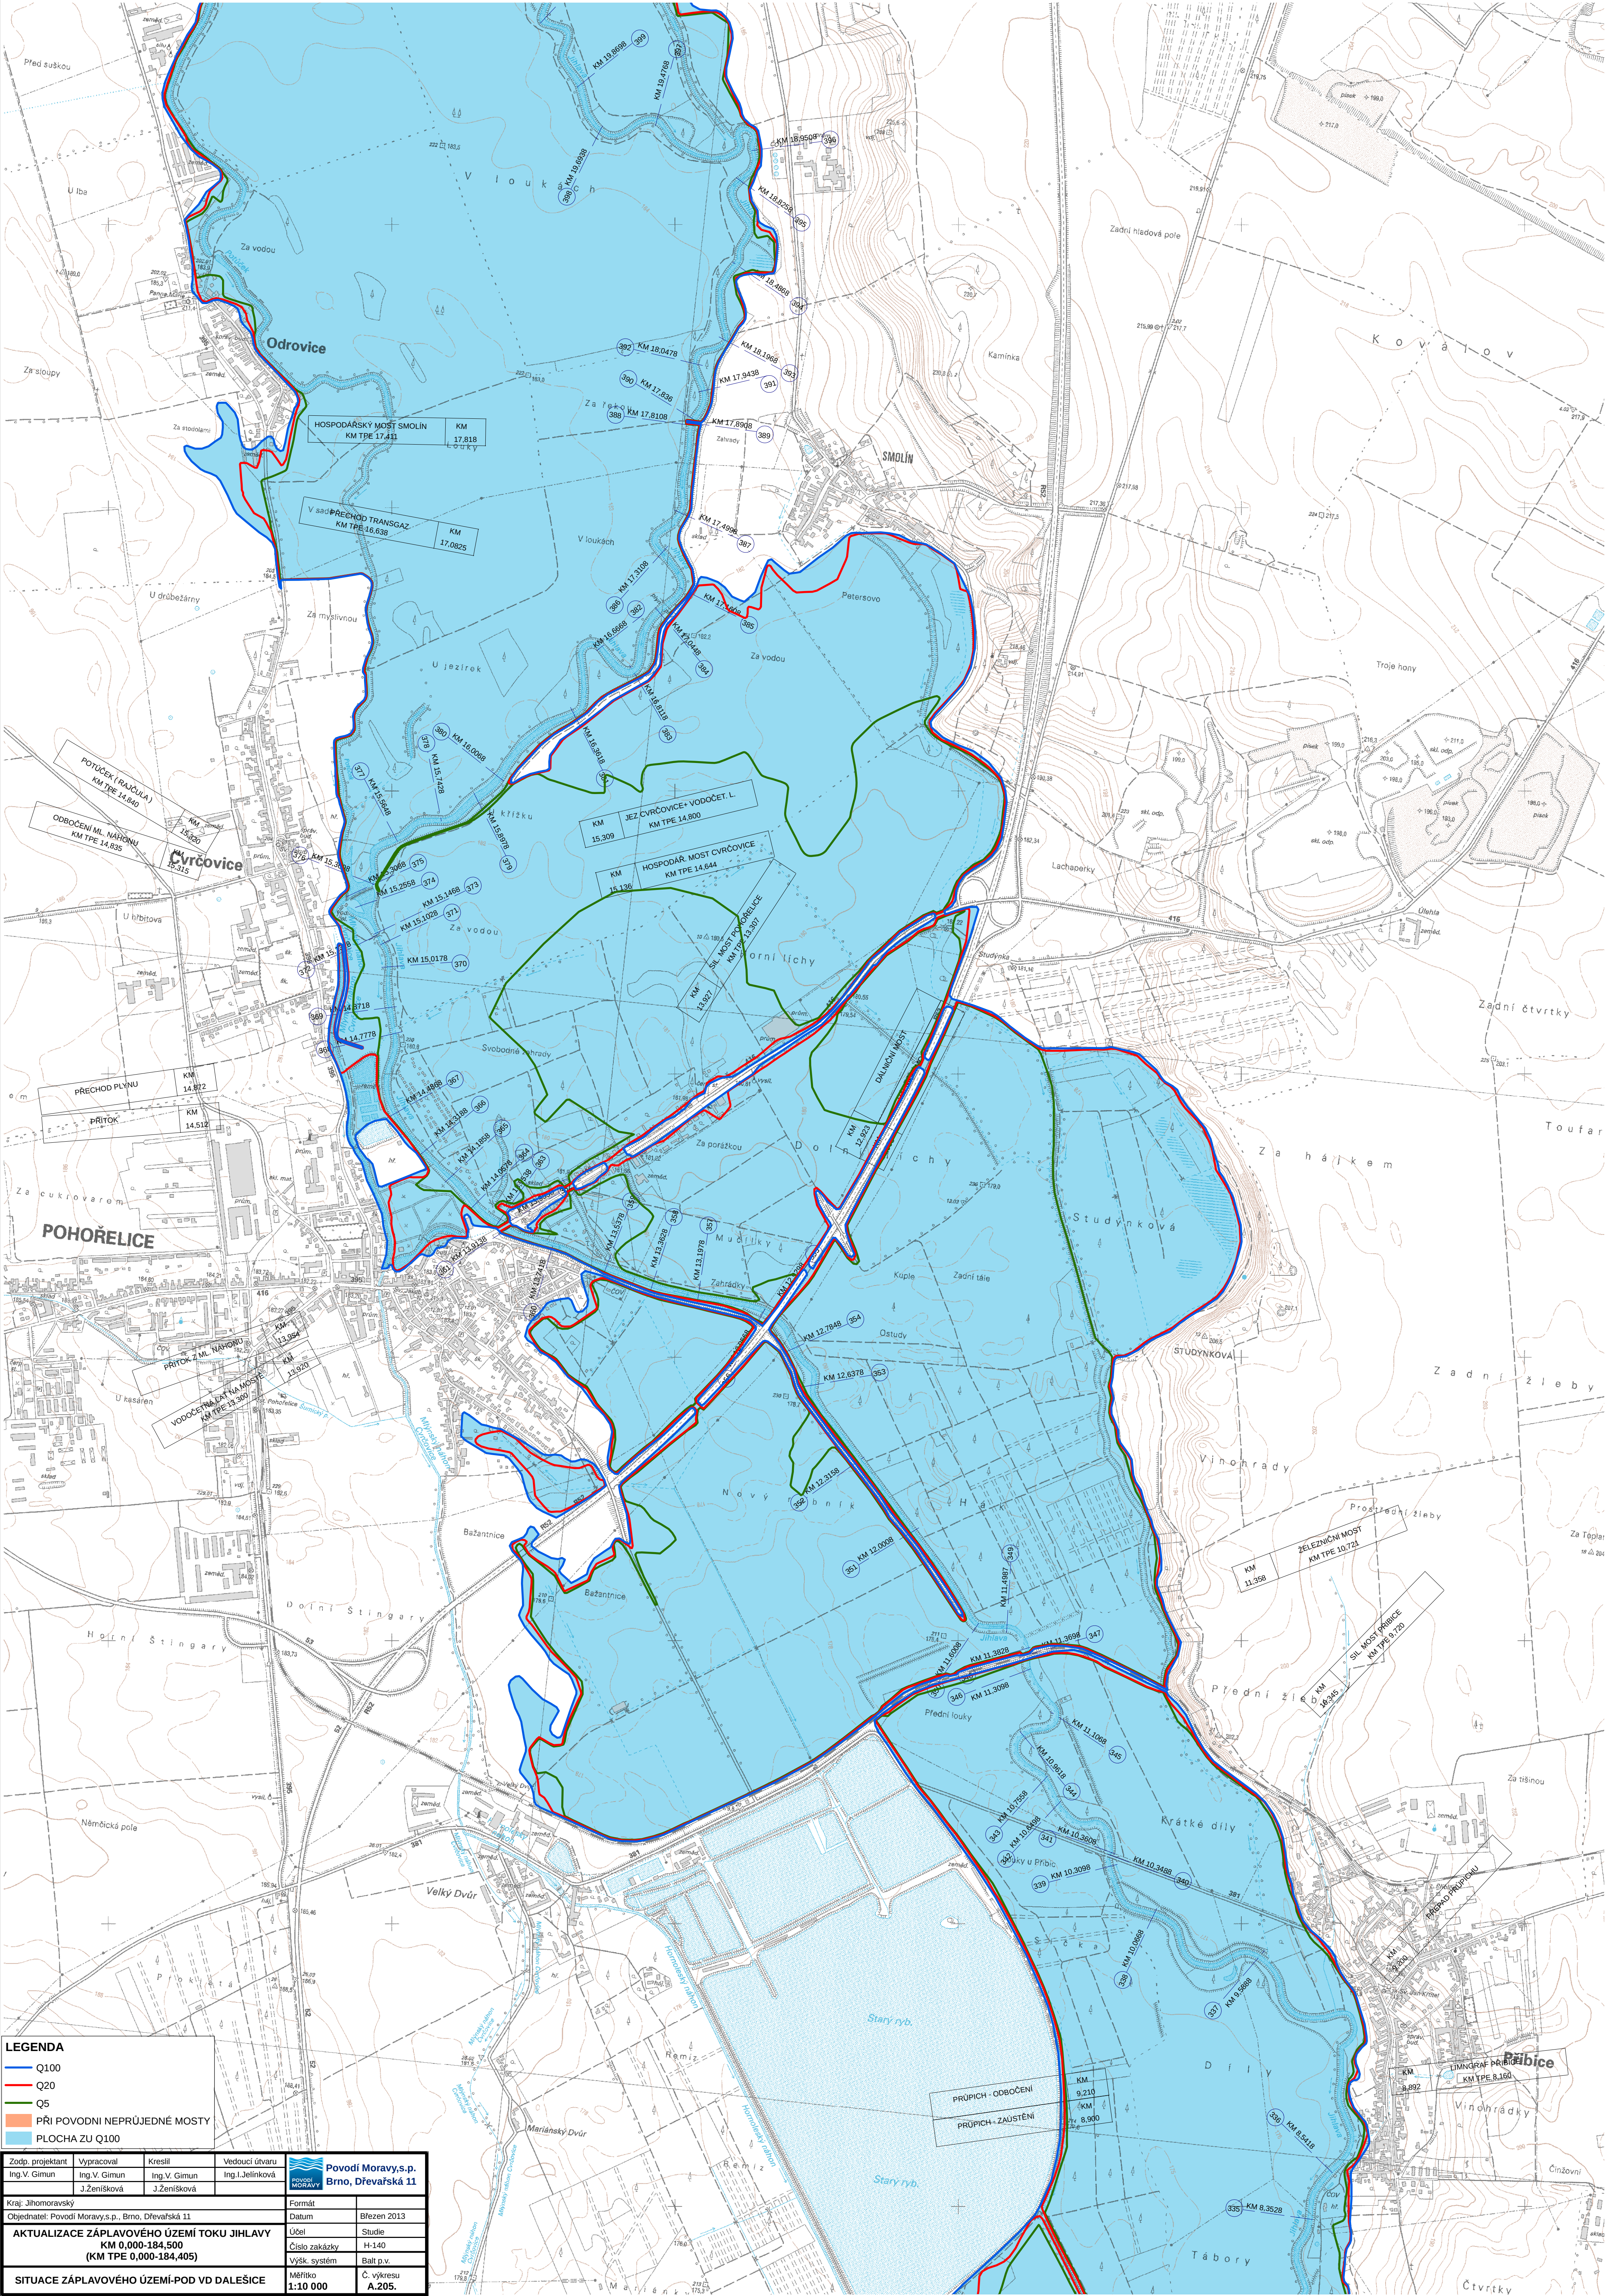

LEGENDA

Q100

Q20

Q5

PŘI POVODNI NEPRŮJEDNÉ MOSTY

PLOCHA ZU Q100

Zodp. projektant	Vypracoval	Kreslil	Vedoucí útvaru	 Povodí Moravy, s.p. Brno, Dřevařská 11	
Ing. V. Gimun	Ing. V. Gimun	Ing. V. Gimun	Ing. J. Jelínková		
Kraj: Jihomoravský		J. Ženíšková		Formát	Brezen 2013
Objednatel: Povodí Moravy, s.p., Brno, Dřevařská 11				Datum	Brezen 2013
AKTUALIZACE ZÁPLAVOVÉHO ÚZEMÍ TOKU JIHLAVY		Účel		Studie	
KM 0,000-184,500		Číslo zakázky		H-140	
(KM TPE 0,000-184,405)		Výšk. systém		Balt. p.v.	
SITUACE ZÁPLAVOVÉHO ÚZEMÍ-POD VD DALEŠICE		Měřítko		Č. výkresu	A.205.
		1:10 000			