


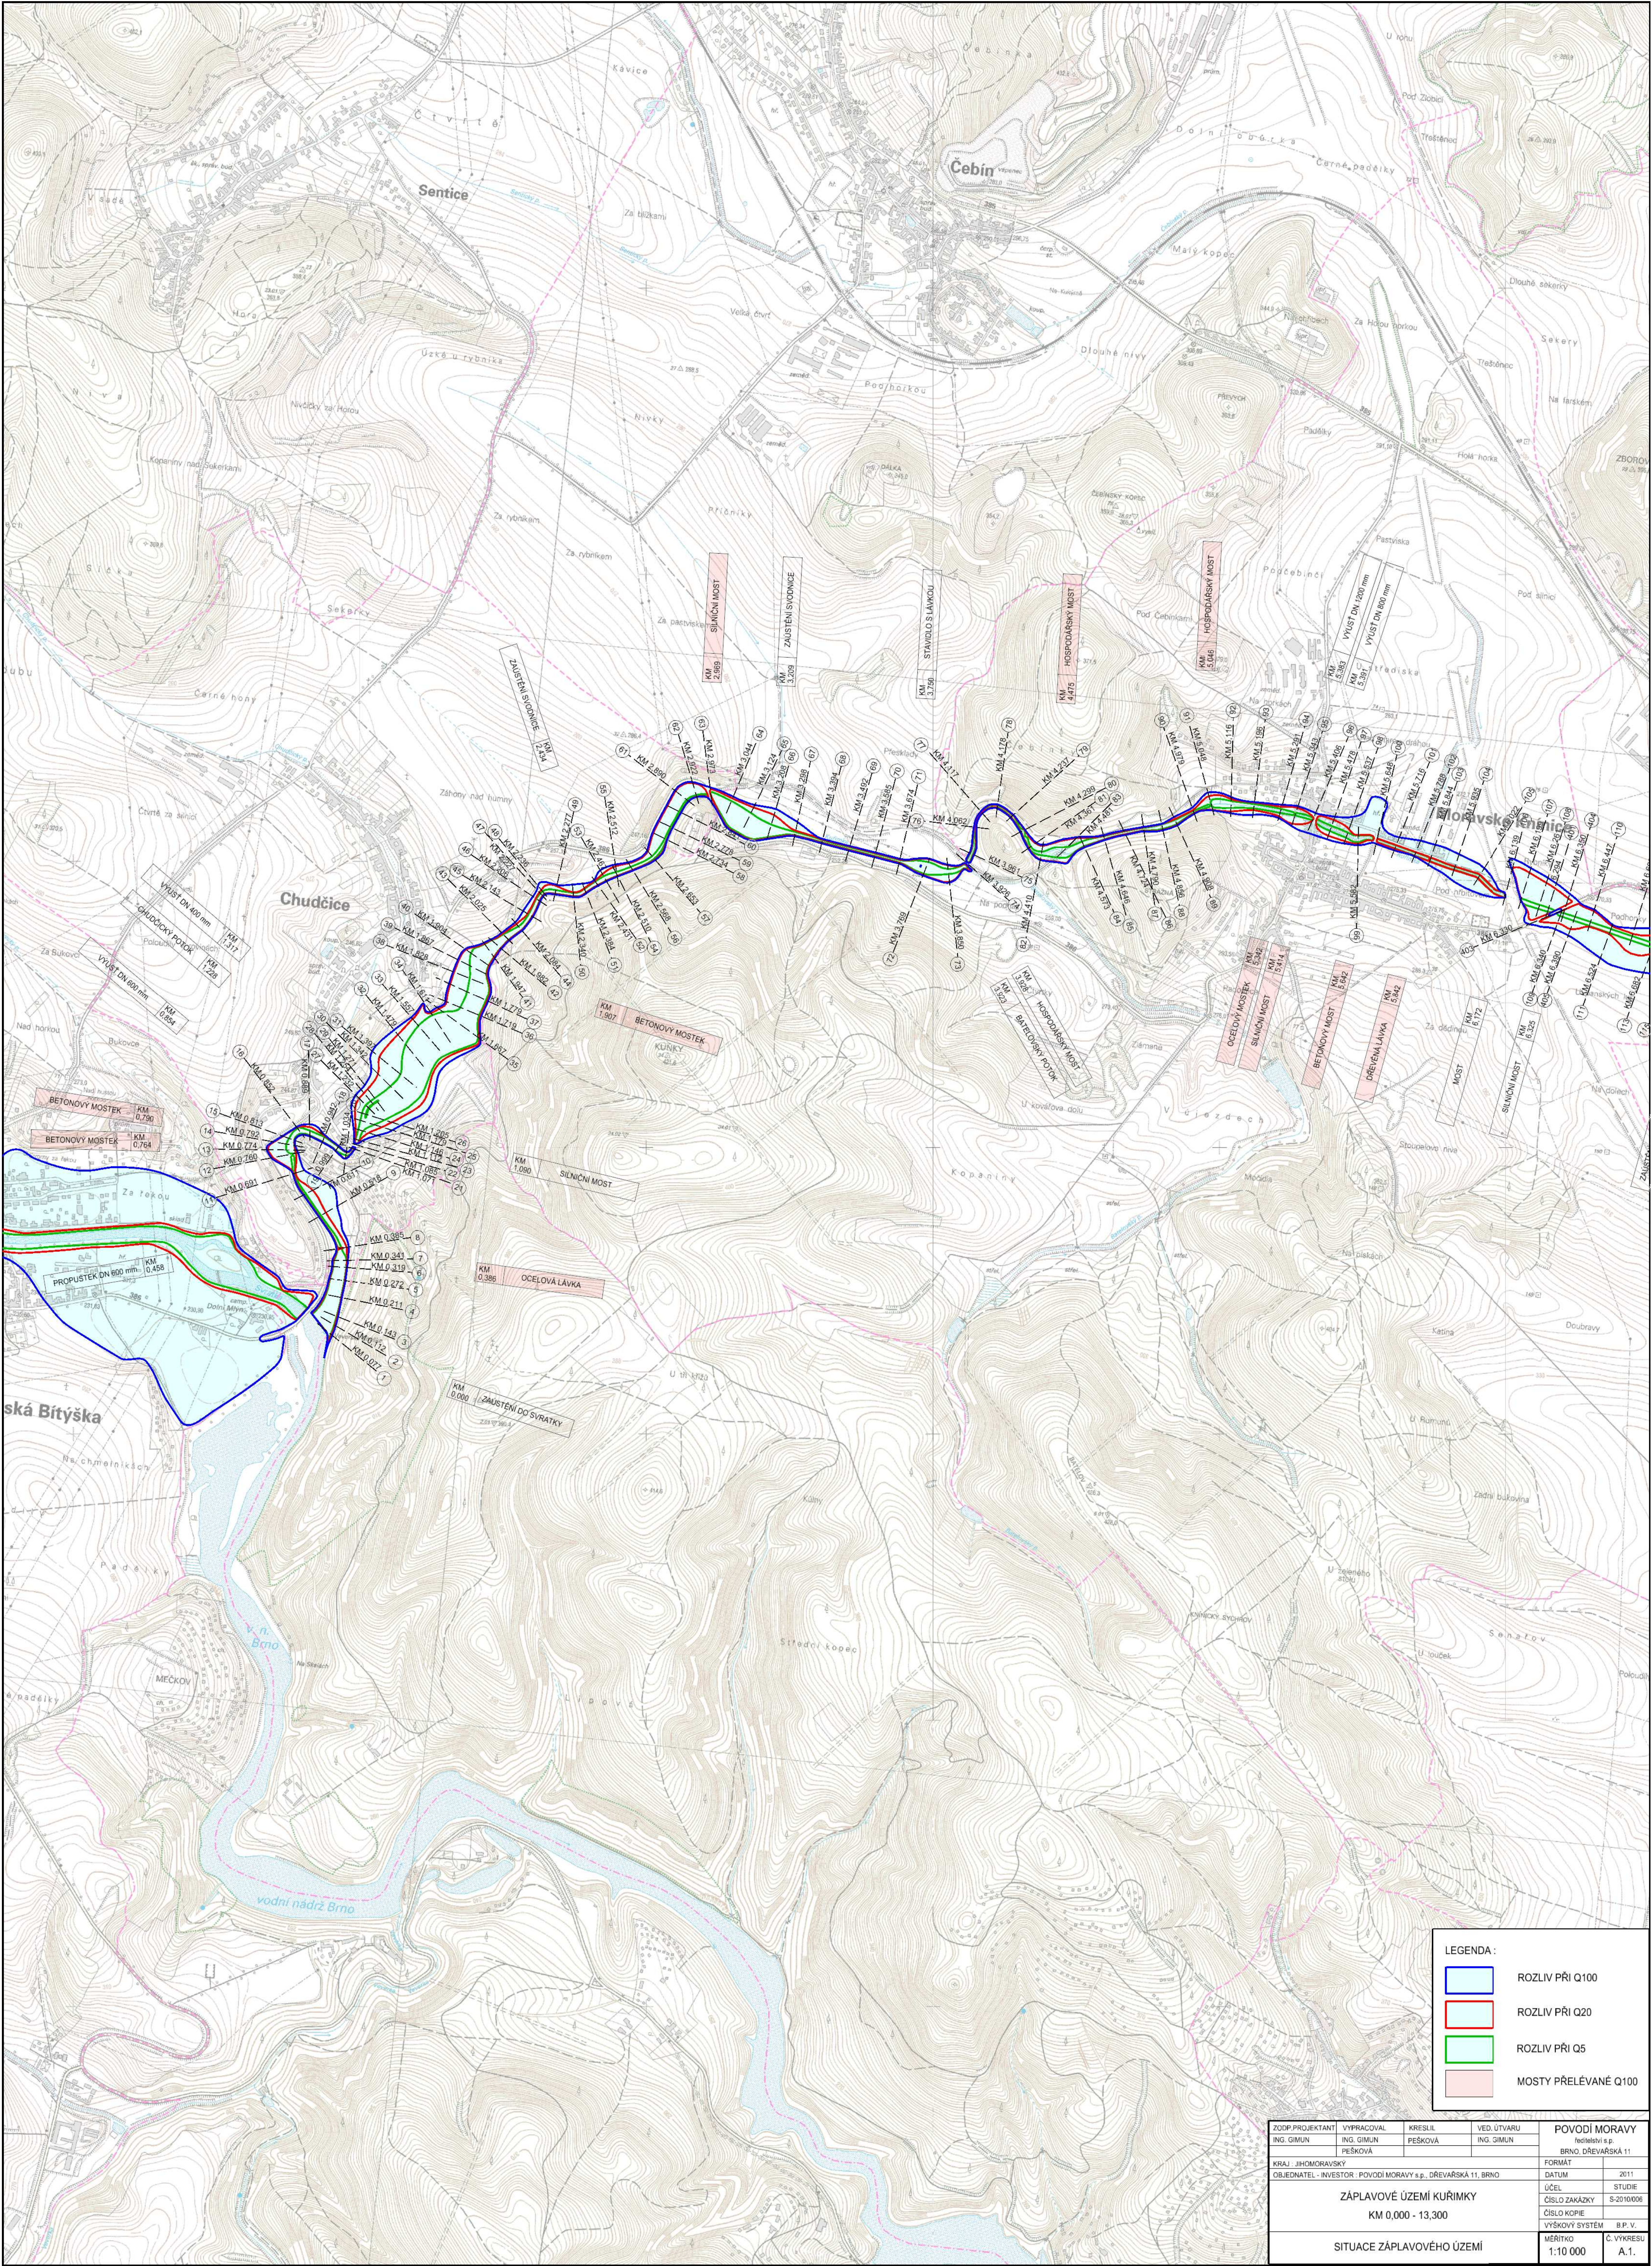

LEGENDA:

- ROZLIV PŘI Q100
- ROZLIV PŘI Q20
- ROZLIV PŘI Q5
- MOSTY PŘELÉVÁNÉ Q100

ZODP.PROJEKTANT	VYPRACOVAL	KRESLIL	VED. ÚTVARU	POVOŘÍ MORAVY
ING. GIMUN	ING. GIMUN	PEŠKOVÁ	ING. GIMUN	redakční s.p.
KRAJ: JIHOHMORAVSKÝ	OBJEDNATEL - INVESTOR: POVOŘÍ MORAVY s.p., DŘEVAŘSKÁ 11, BRNO			BRNO, DŘEVAŘSKÁ 11
				FORMÁT
				DATUM
				2011
				ÚČEL
				STUDIE
				ČÍSLO ZAKÁZKY
				S-2010/008
				ČÍSLO KOPIE
				B.P. V.
				VÝŠKOVÝ SYSTÉM
				B.P. V.
				C. VYKRESU
				A.1.