


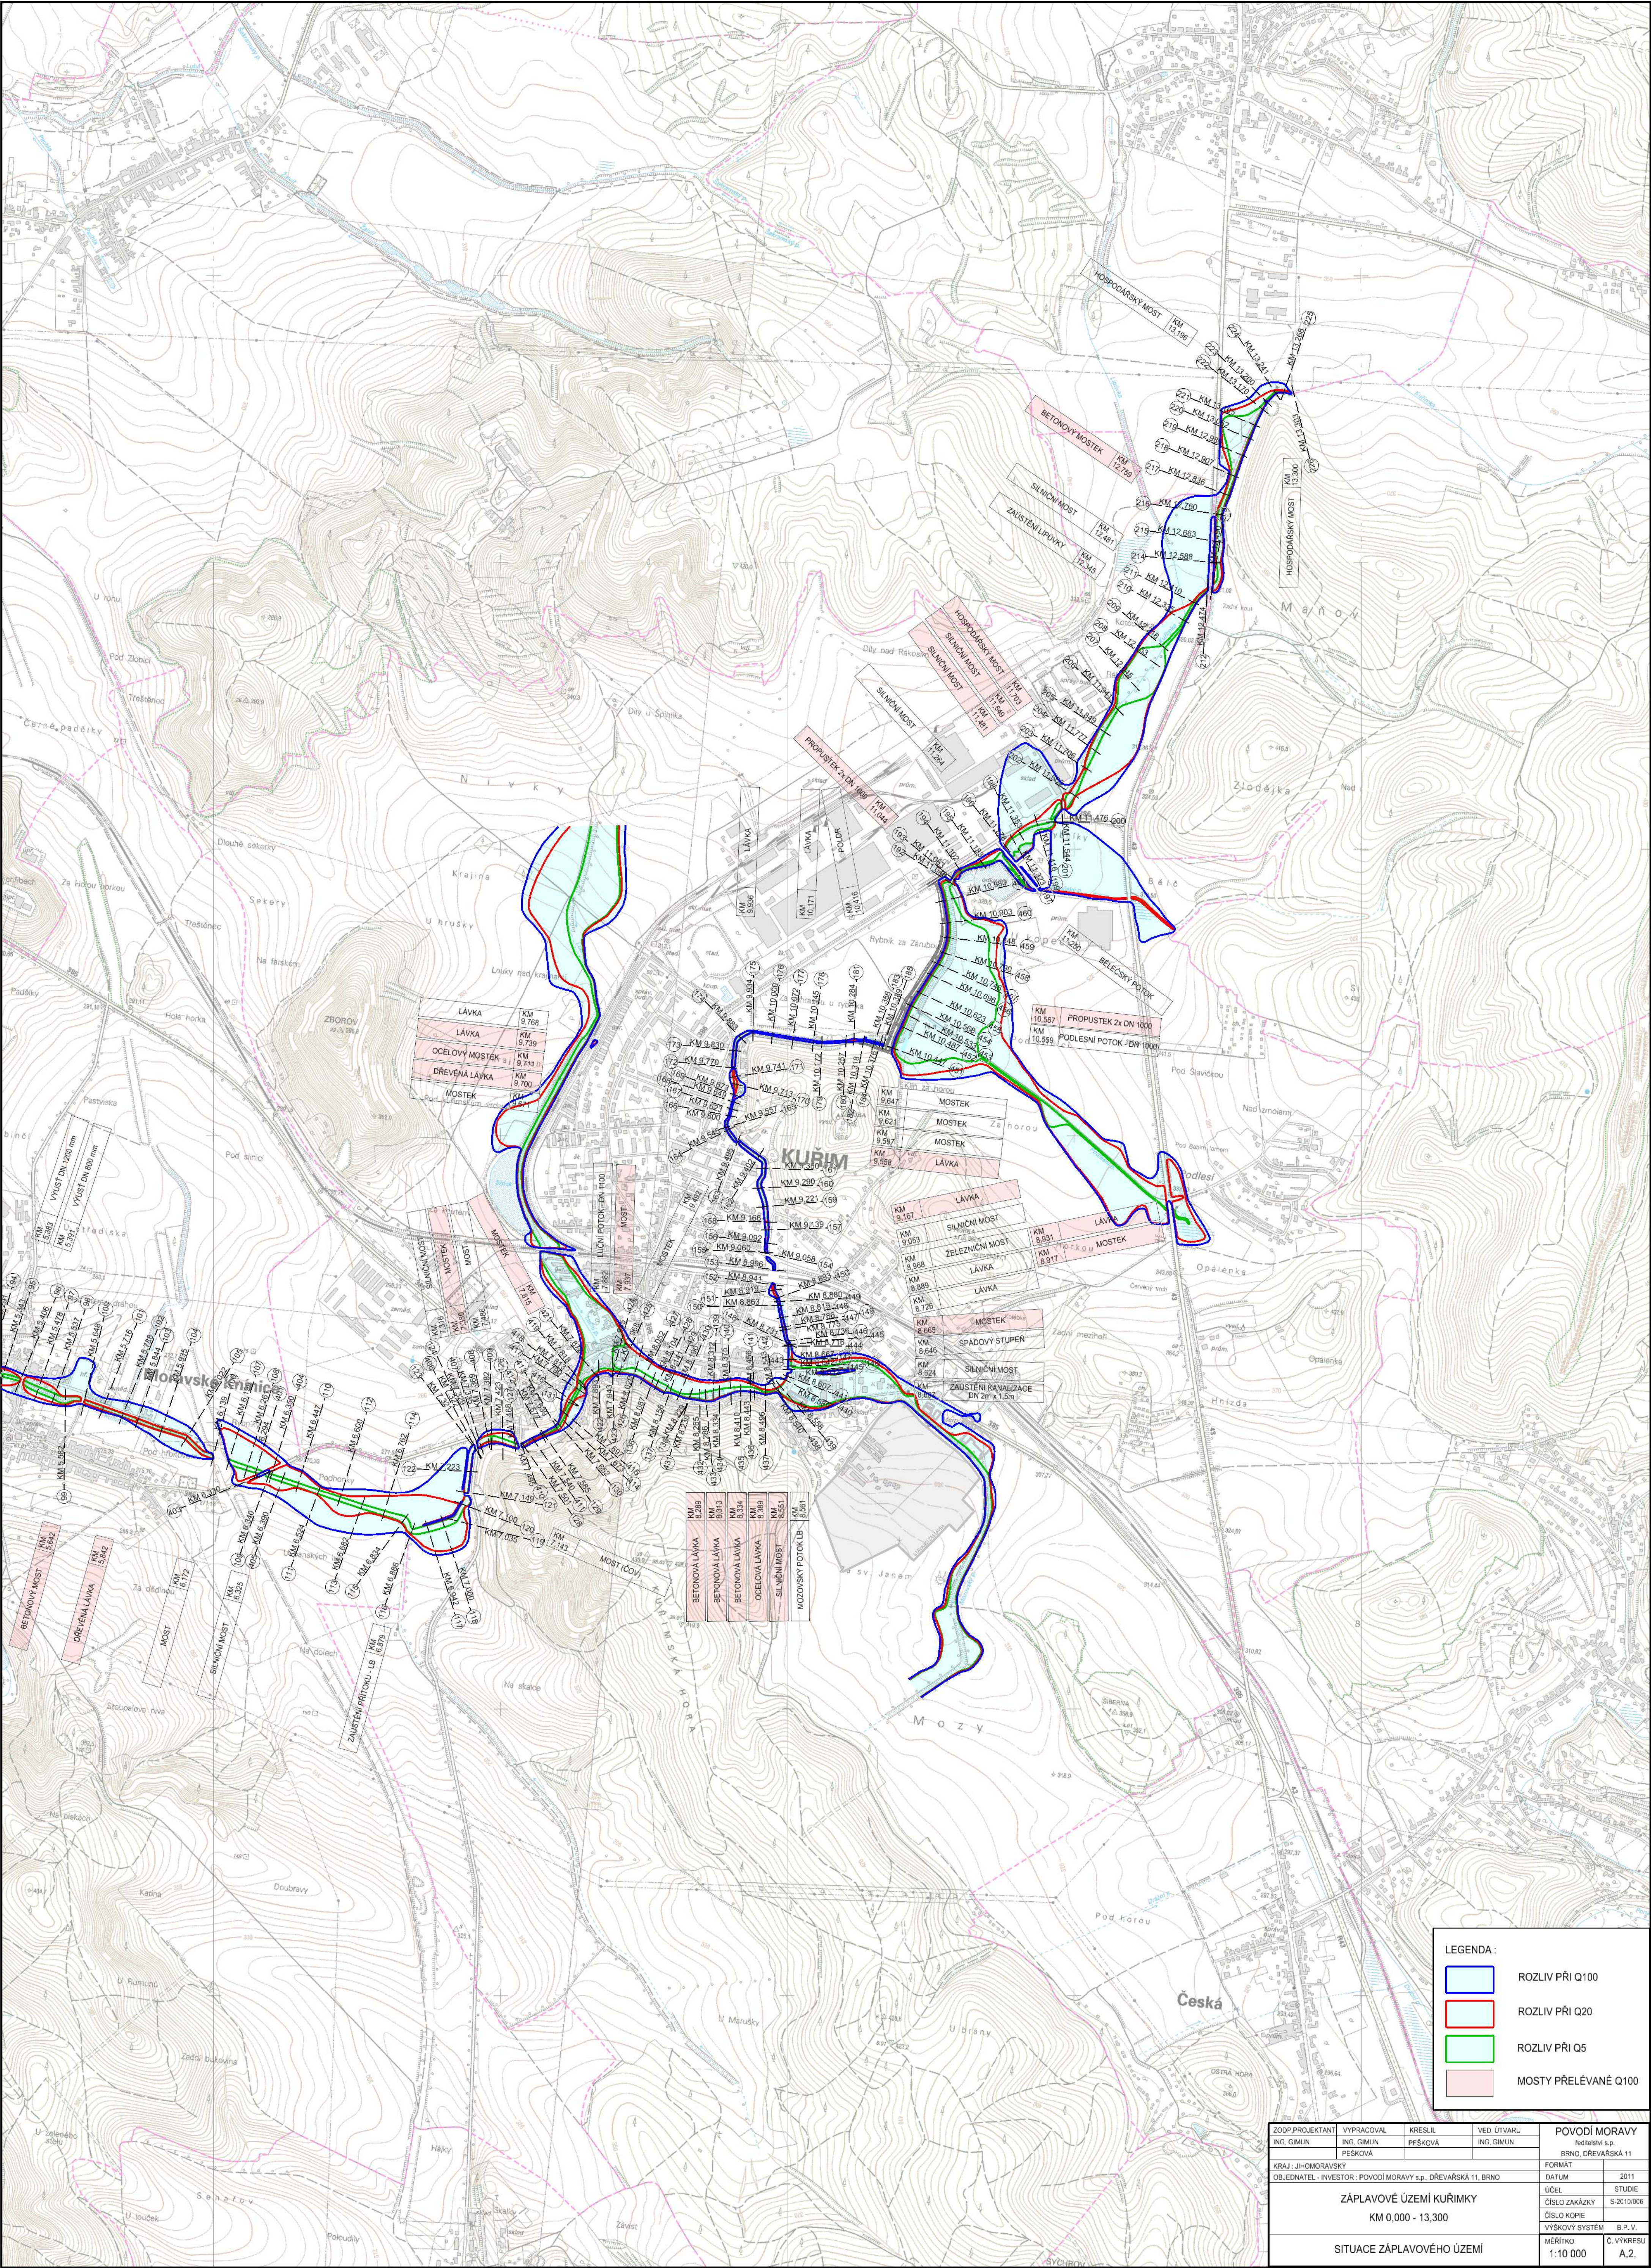

LEGENDA :	
■	ROZLIV PŘI Q100
■	ROZLIV PŘI Q20
■	ROZLIV PŘI Q5
■	MOSTY PŘELÉVÁNÉ Q100

ZODP.PROJEKTANT ING. GIMUN	VYPRACOVAL ING. GIMUN PEŠKOVÁ	KRESLIL PEŠKOVÁ	VED. ÚTVARU ING. GIMUN	POVOŘÍ MORAVY Vodňanský s.p. BRNO, DŘEVAŘSKÁ 11	
KRAJ: JIHOHMORAVSKÝ OBJEDNATEL: INVESTOR: POVOŘÍ MORAVY s.p., DŘEVAŘSKÁ 11, BRNO				FORMÁT	2011
ZÁPLAVOVÉ ÚZEMÍ KUŘIMKY KM 0,000 - 13,300				ÚČEL	STUDIE
SITUACE ZÁPLAVOVÉHO ÚZEMÍ				ČÍSLO KÓPIE	S-2010/006
				VÝŠKOVÝ SYSTÉM	B.P.V.
				MĚŘÍTKO	1:10 000
				Č. VÝKRESU	A.2.