


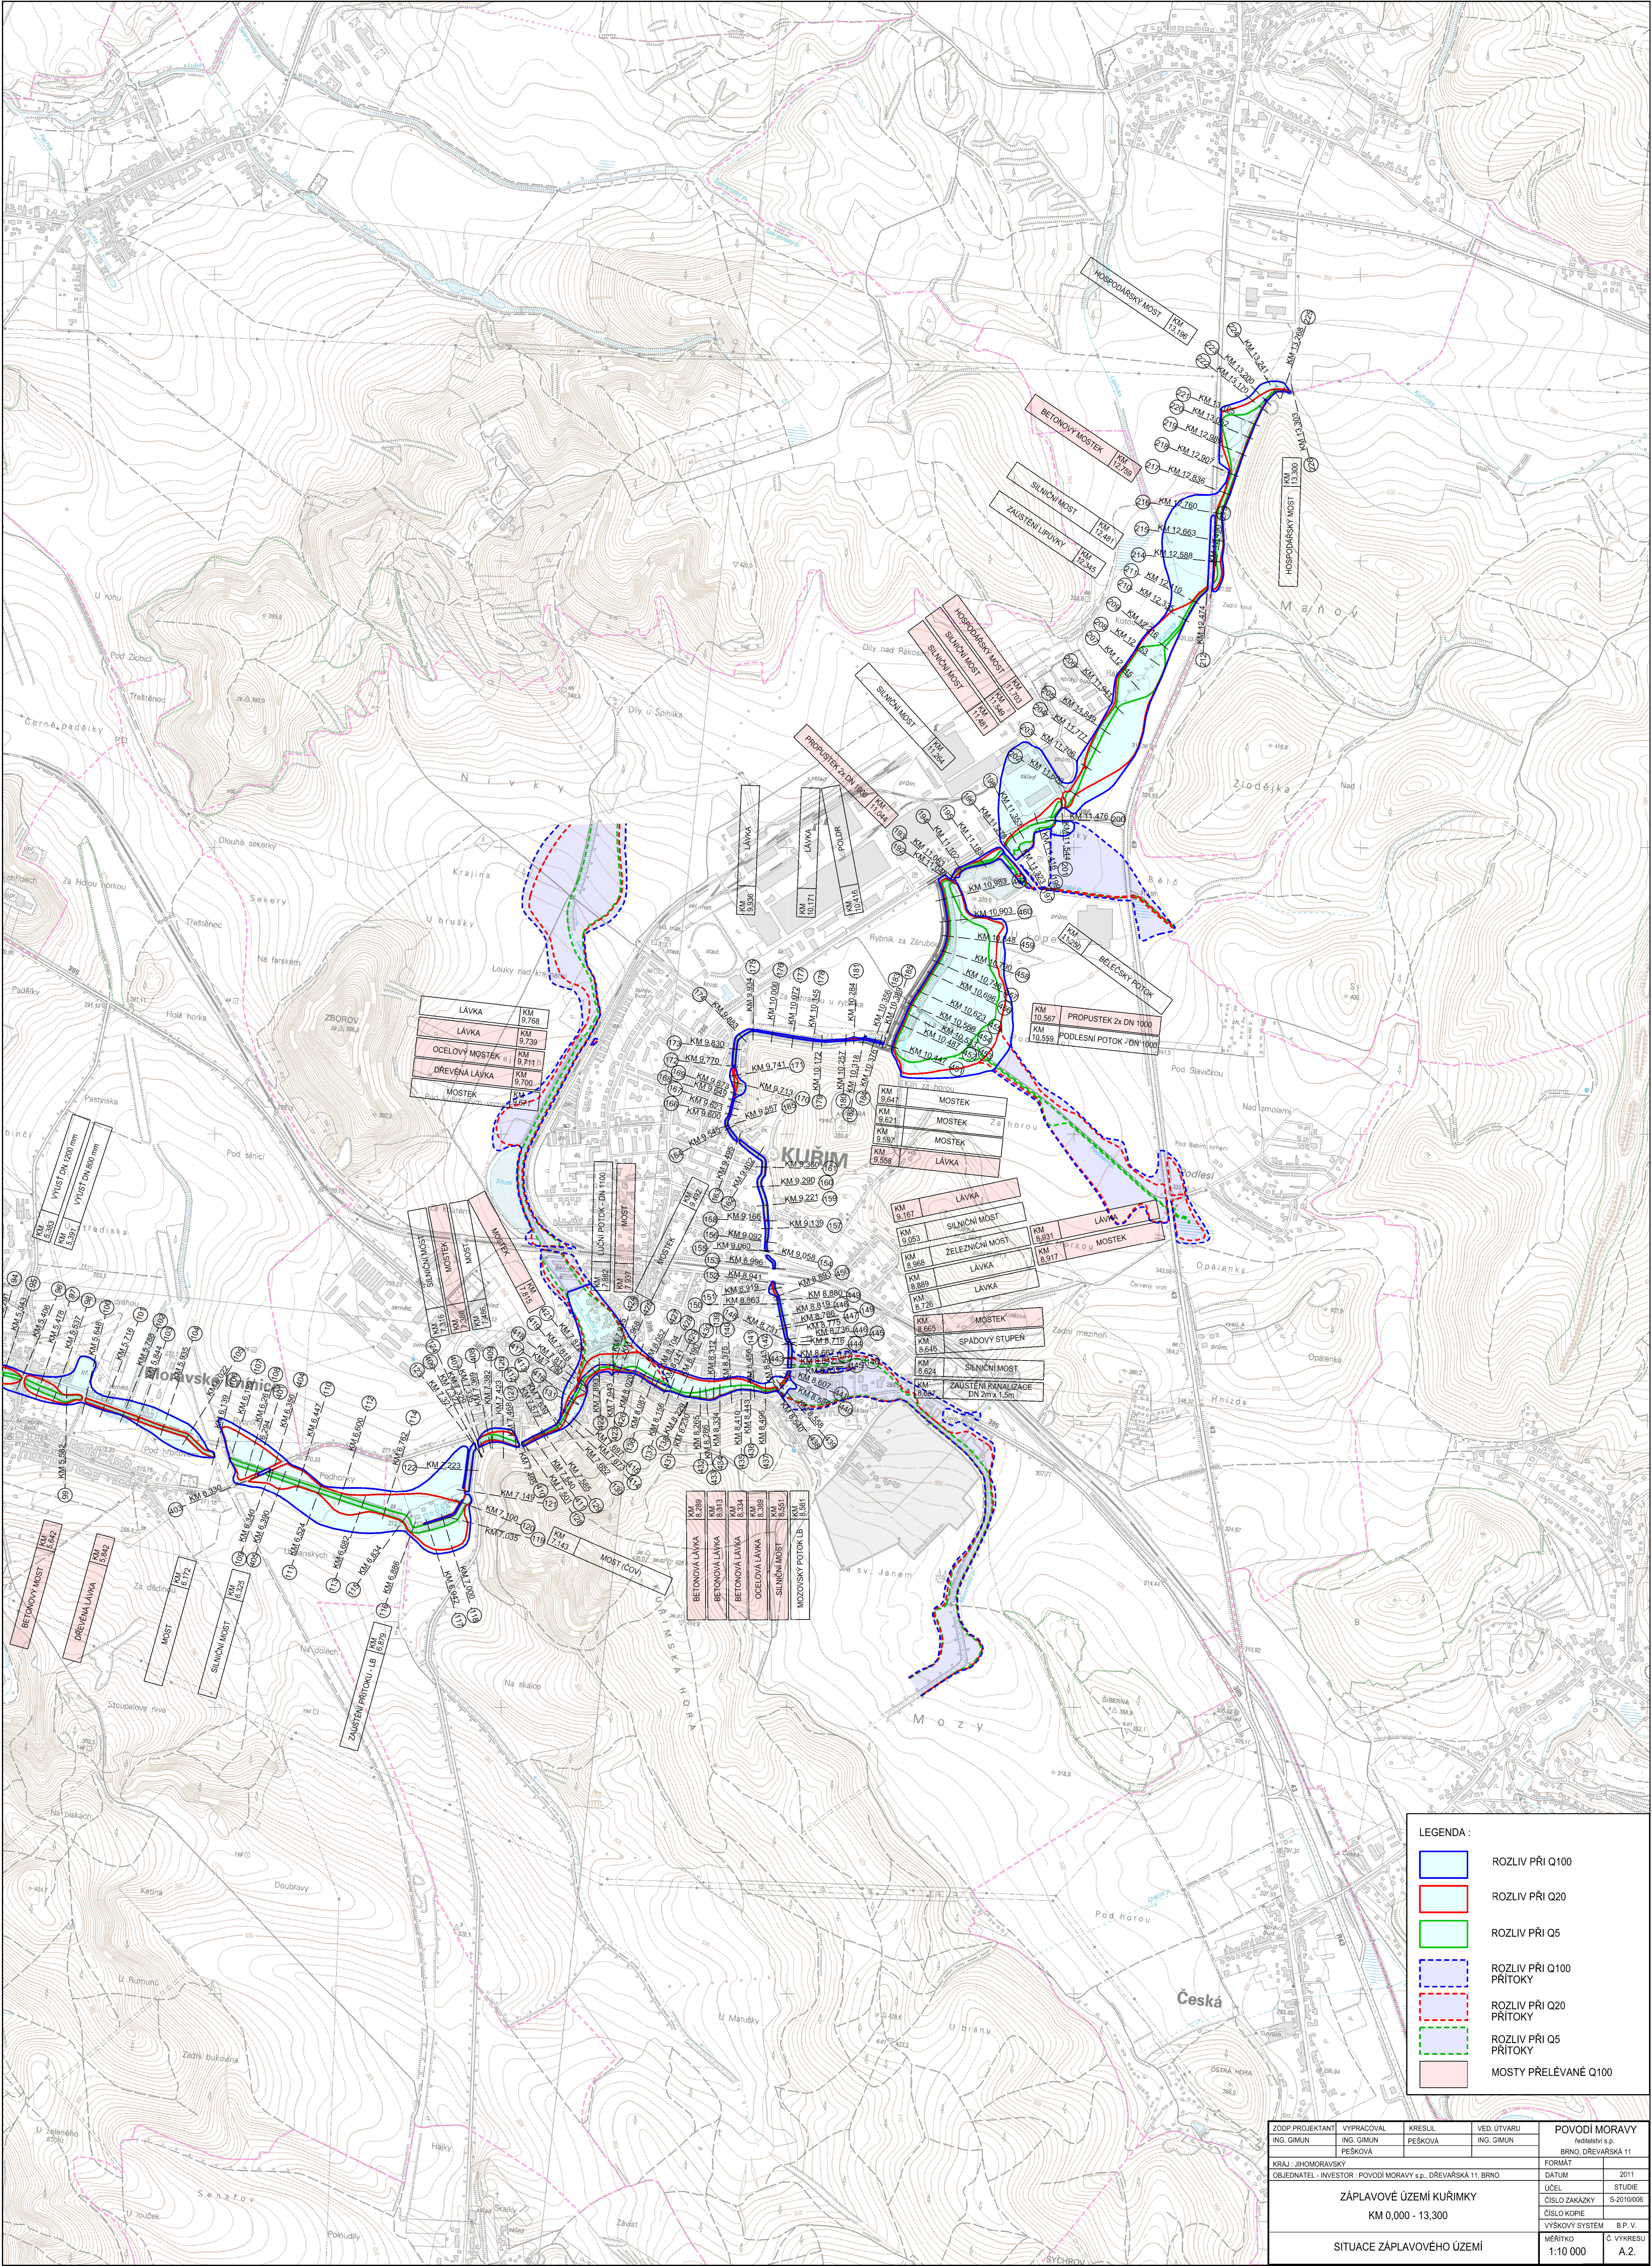

LEGENDA :			
	ROZLIV PŘI Q100		
	ROZLIV PŘI Q20		
	ROZLIV PŘI Q5		
	ROZLIV PŘI Q100 PRÍTOKY		
	ROZLIV PŘI Q20 PRÍTOKY		
	ROZLIV PŘI Q5 PRÍTOKY		
	MOSTY PŘELÉVANÉ Q100		

ZODP. PROJEKTANT		VYPRACOVAL	KRESLIL	VED. ÚTVARU	POVODÍ MORAVY	
ING. GIMUN		ING. GIMUN	PEŠKOVÁ	ING. GIMUN	ředitelství s.p.	
		PEŠKOVÁ		BRNO, DŘEVÁRSKÁ 11		
KRAJ: JIHOHMORAVSKÝ		POVODÍ MORAVY s.p., DŘEVÁRSKÁ 11, BRNO				
OBJEDNATEL - INVESTOR:						
ZÁPLAVOVÉ ÚZEMÍ KUŘIMSKY						
KM 0,000 - 13,300						
SITUACE ZÁPLAVOVÉHO ÚZEMÍ						
		FORMÁT		2011		
		ÚČEL		STUDIE		
		ČÍSLO ZAKÁZKY		S-2010/006		
		ČÍSLO KOPIE		B.P. V.		
		VÝŠKOVÝ SYSTÉM		Č. VÝKRESU		
		MĚŘITKO		A.2.		
		1:10 000				