


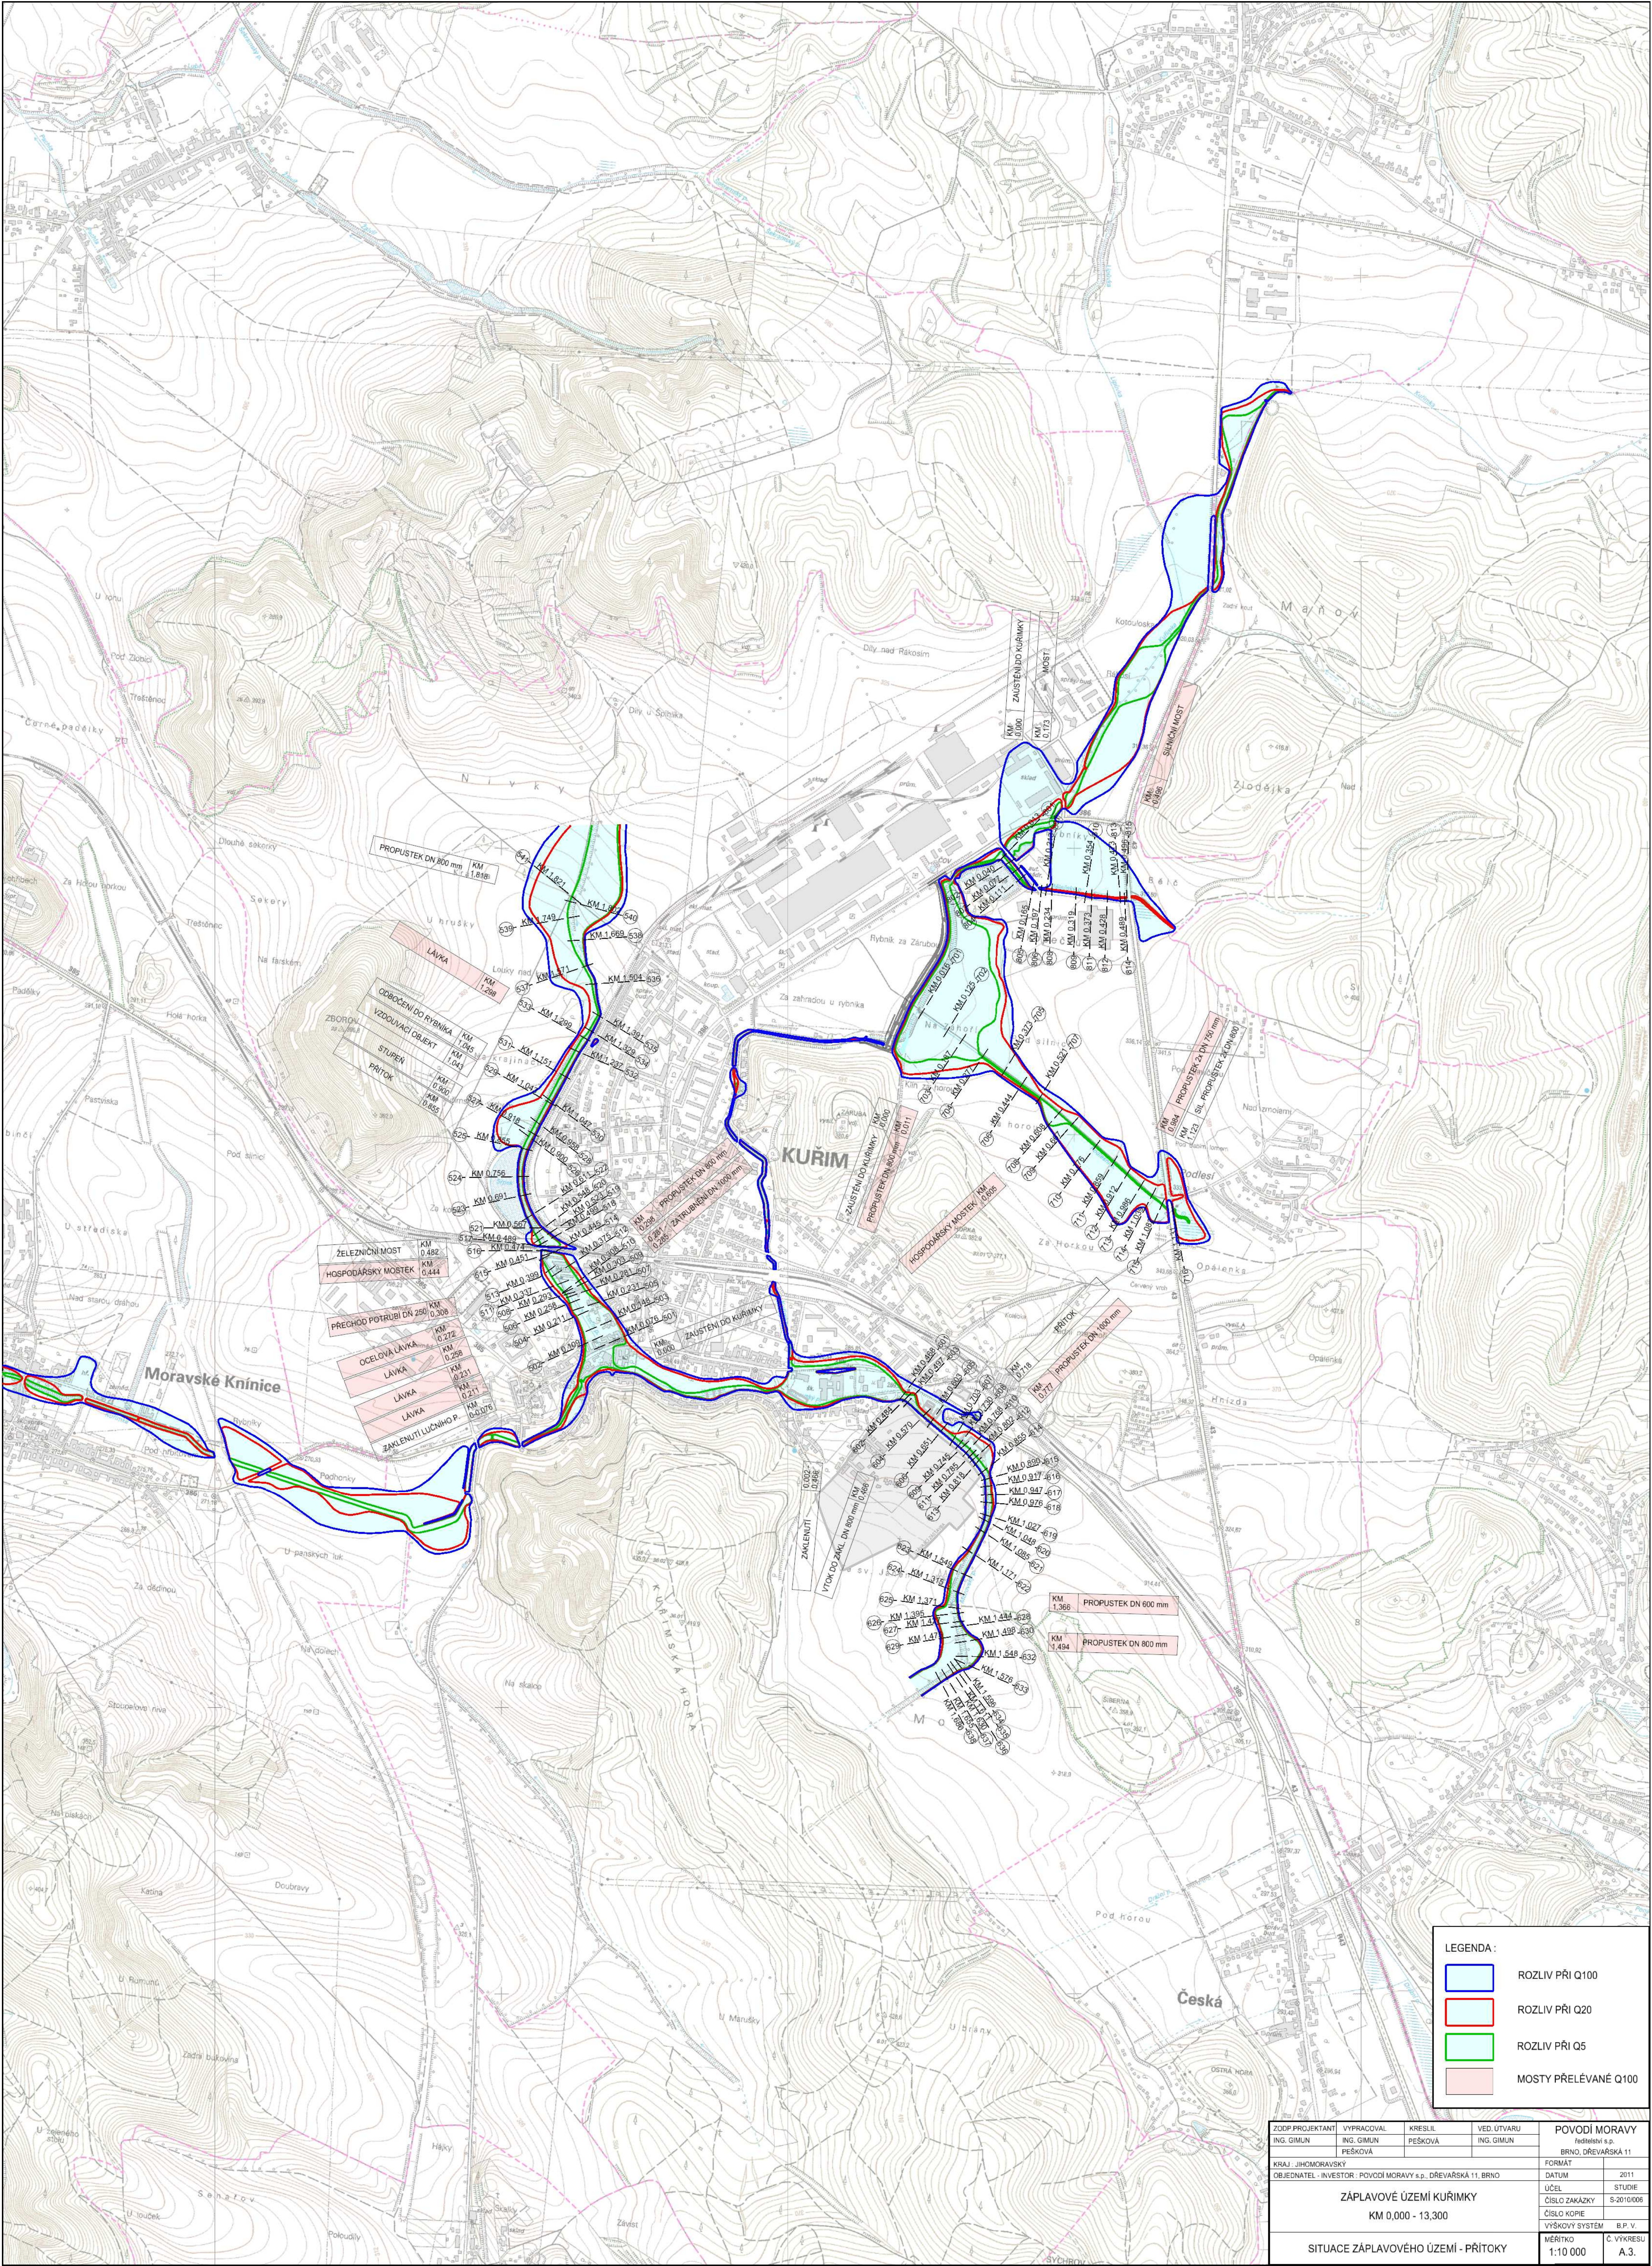

LEGENDA :

ROZLIV PŘI Q100

ROZLIV PŘI Q20

|                                                                                      |                                     |                    |                           |                                                        |            |
|--------------------------------------------------------------------------------------|-------------------------------------|--------------------|---------------------------|--------------------------------------------------------|------------|
| ZODP.PROJEKTANT<br>ING. GIMUN                                                        | VYPRACOVAL<br>ING. GIMUN<br>PEŠKOVÁ | KRESLIL<br>PEŠKOVÁ | VED. ÚTVARU<br>ING. GIMUN | POVODÍ MORAVY<br>Inženýrské s.p.<br>BRNO, DŘEVARSKÁ 11 |            |
| KRAJ: JIHOHMORAVSKÝ<br>OBJEDNATEL - INVESTOR: POVODÍ MORAVY s.p., DŘEVARSKÁ 11, BRNO |                                     |                    |                           | FORMAT                                                 | 2011       |
| ZÁPLAVOVÉ ÚZEMÍ KUŘIMKY<br>KM 0,000 - 13,300                                         |                                     |                    |                           | ÚČEL                                                   | STUDIE     |
| SITUACE ZÁPLAVOVÉHO ÚZEMÍ - PŘÍTOKY                                                  |                                     |                    |                           | ČÍSLO KÓPIE                                            | S-2010/006 |
|                                                                                      |                                     |                    |                           | ČÍSLO KÓPIE                                            | B.P. V.    |
|                                                                                      |                                     |                    |                           | ČÍSLO KÓPIE                                            | A.3.       |