


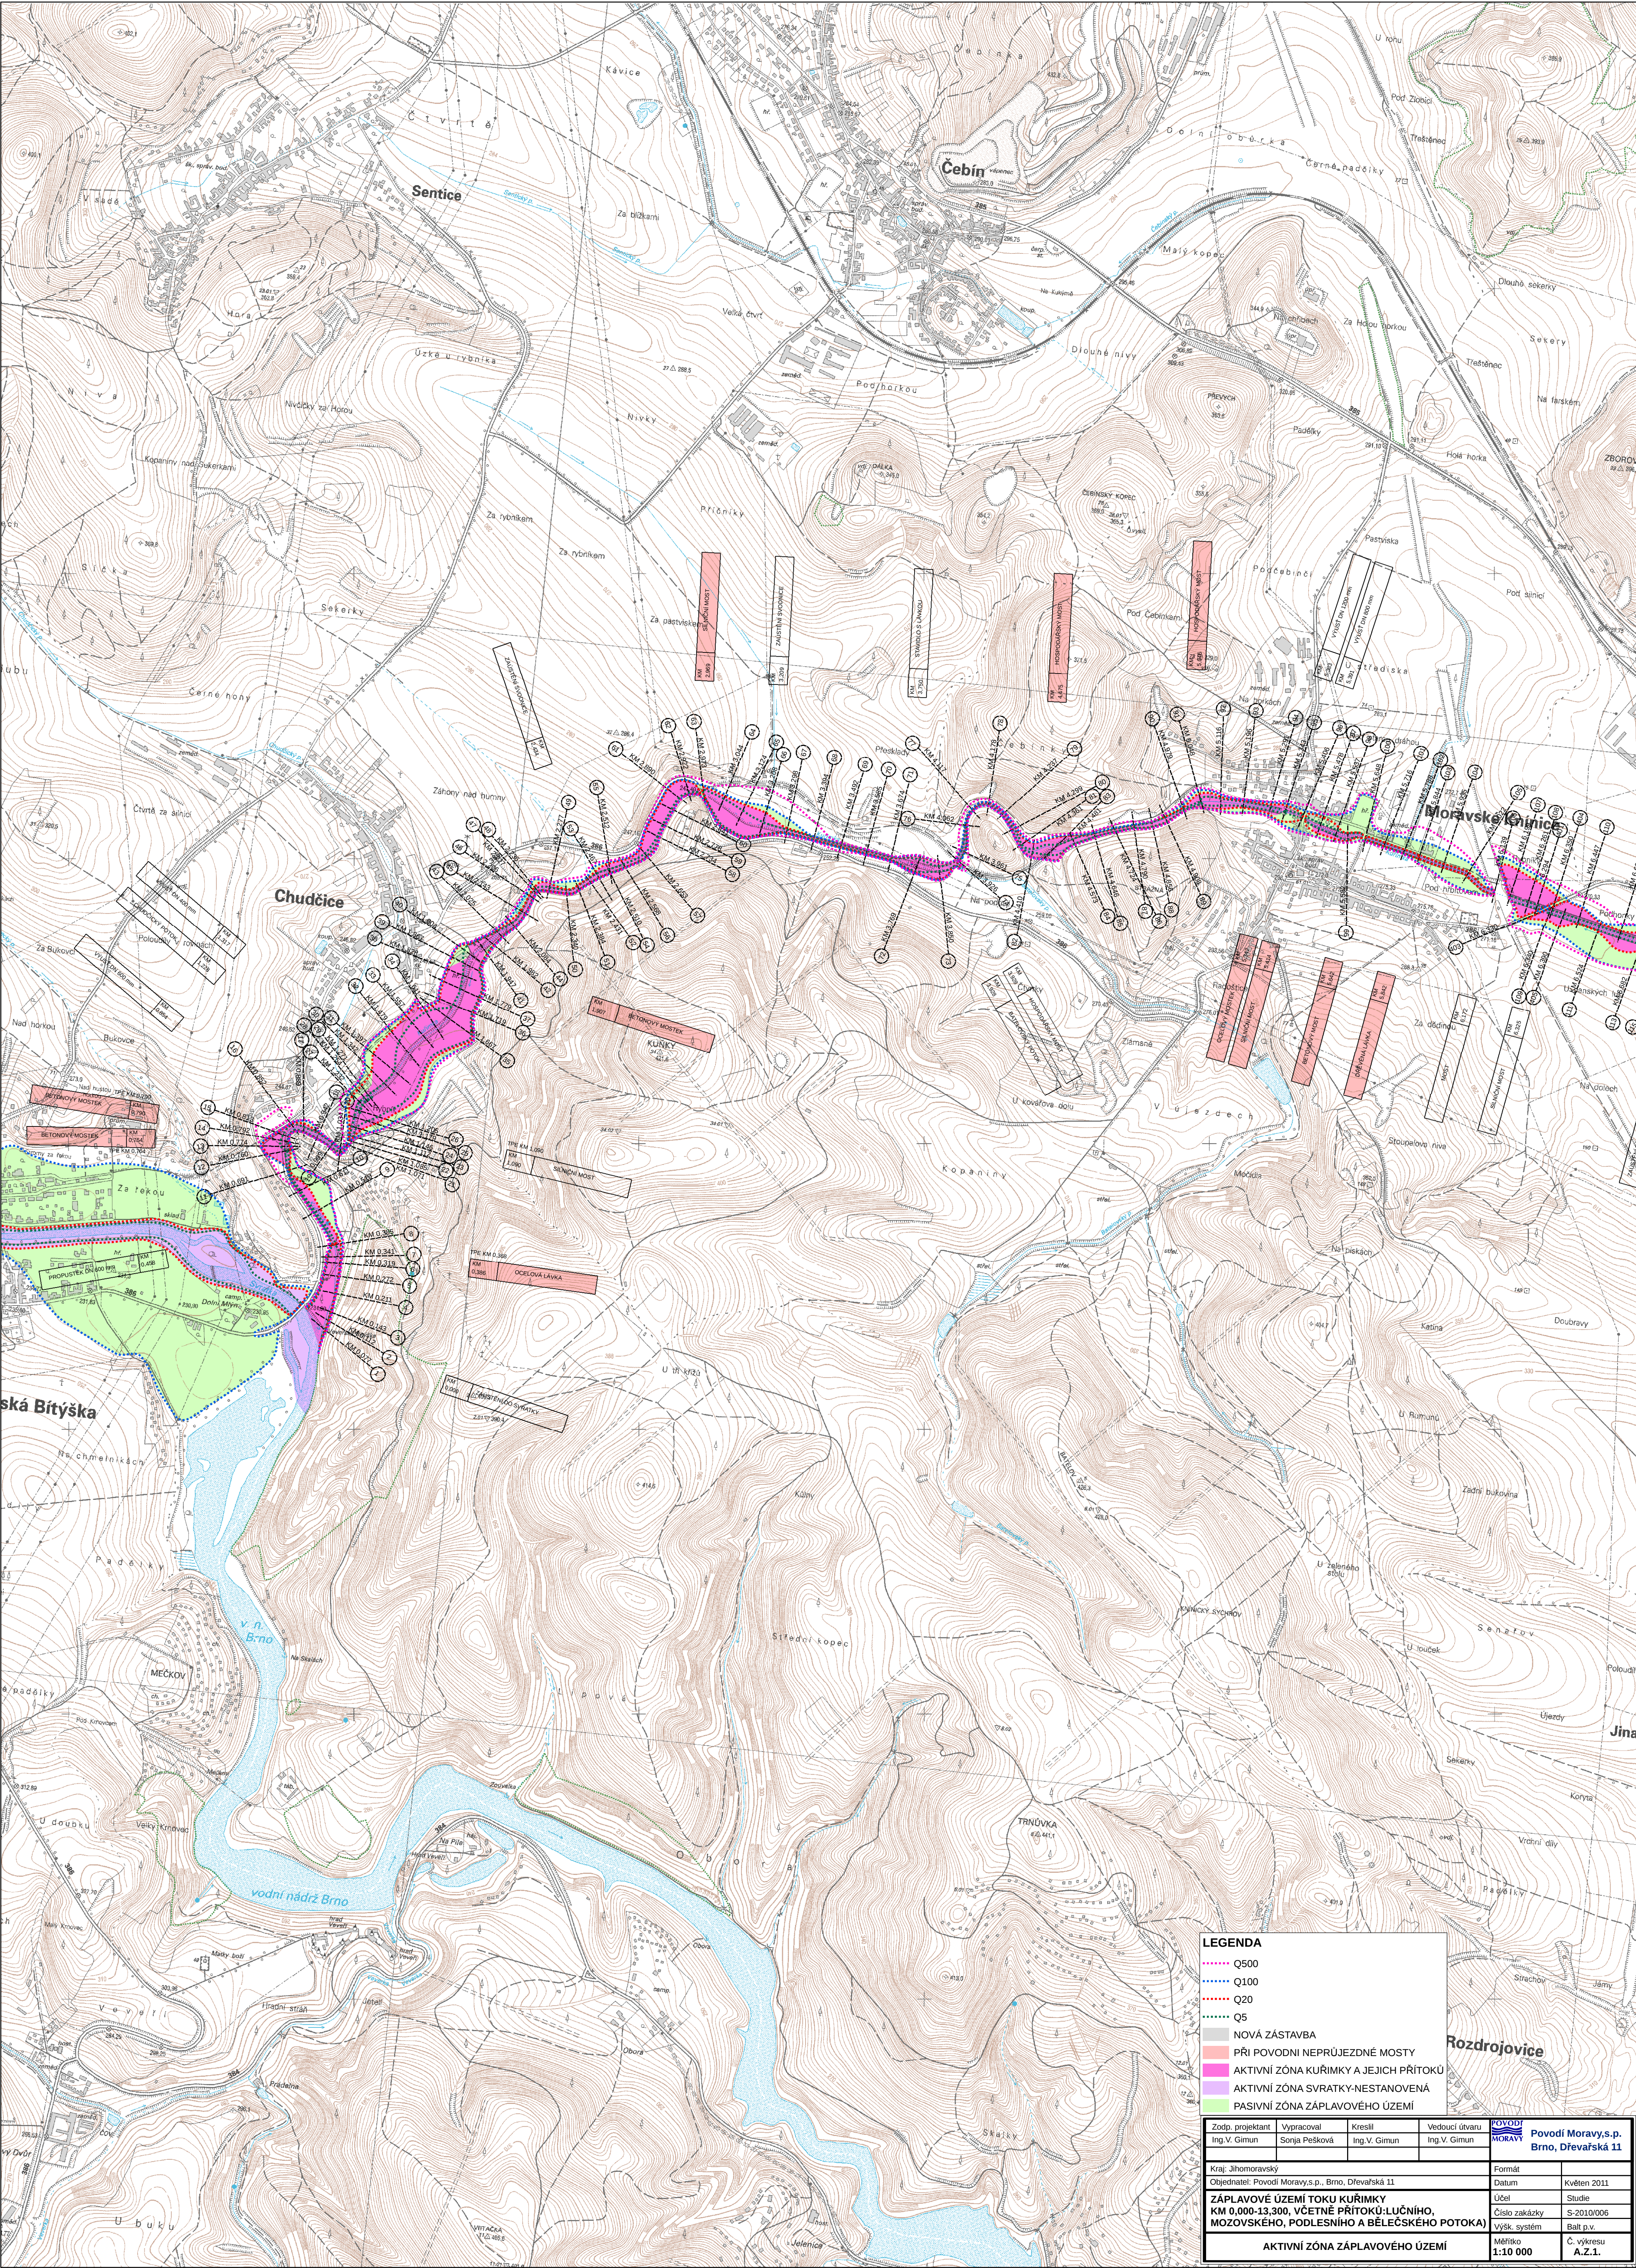

LEGENDA			
.....	Q500		
.....	Q100		
.....	Q20		
.....	Q5		
.....	NOVÁ ZÁSTAVBA		
.....	PŘI POVODNI NEPRŮJEZDNÉ MOSTY		
.....	AKTIVNÍ ZÓNA KURÍMKY A JEJICH PŘÍTOKŮ		
.....	AKTIVNÍ ZÓNA SVRATKY-NESTANOVENÁ		
.....	PASIVNÍ ZÓNA ZÁPLAVOVÉHO ÚZEMÍ		

Zodp. projektant Ing. V. Gimun	Vypracoval Sona Pešková	Kreslil Ing. V. Gimun	Vedoucí útvaru Ing. V. Gimun	Povodí Moravy s.p. Brno, Dřevařská 11
Kraj: Jihomoravský				Formát
Objednatel: Povodí Moravy s.p., Brno, Dřevařská 11				Datum
ZÁPLAVOVÉ ÚZEMÍ TOKU KUŘIMKY				Květen 2011
KM 0,000-13,300, VČETNĚ PŘÍTOKŮ: LUČNÍHO, MOZOVSKÉHO, PODLEŠNÍHO A BĚLEČSKÉHO (POTOKA)				Účel
AKTIVNÍ ZÓNA ZÁPLAVOVÉHO ÚZEMÍ				Studie
				Číslo zakázky
				S-2010/006
				výsk. systém
				Balt p.v.
				Měřítko
				1:10 000
				C. výkresu
				A.Ž.1.