


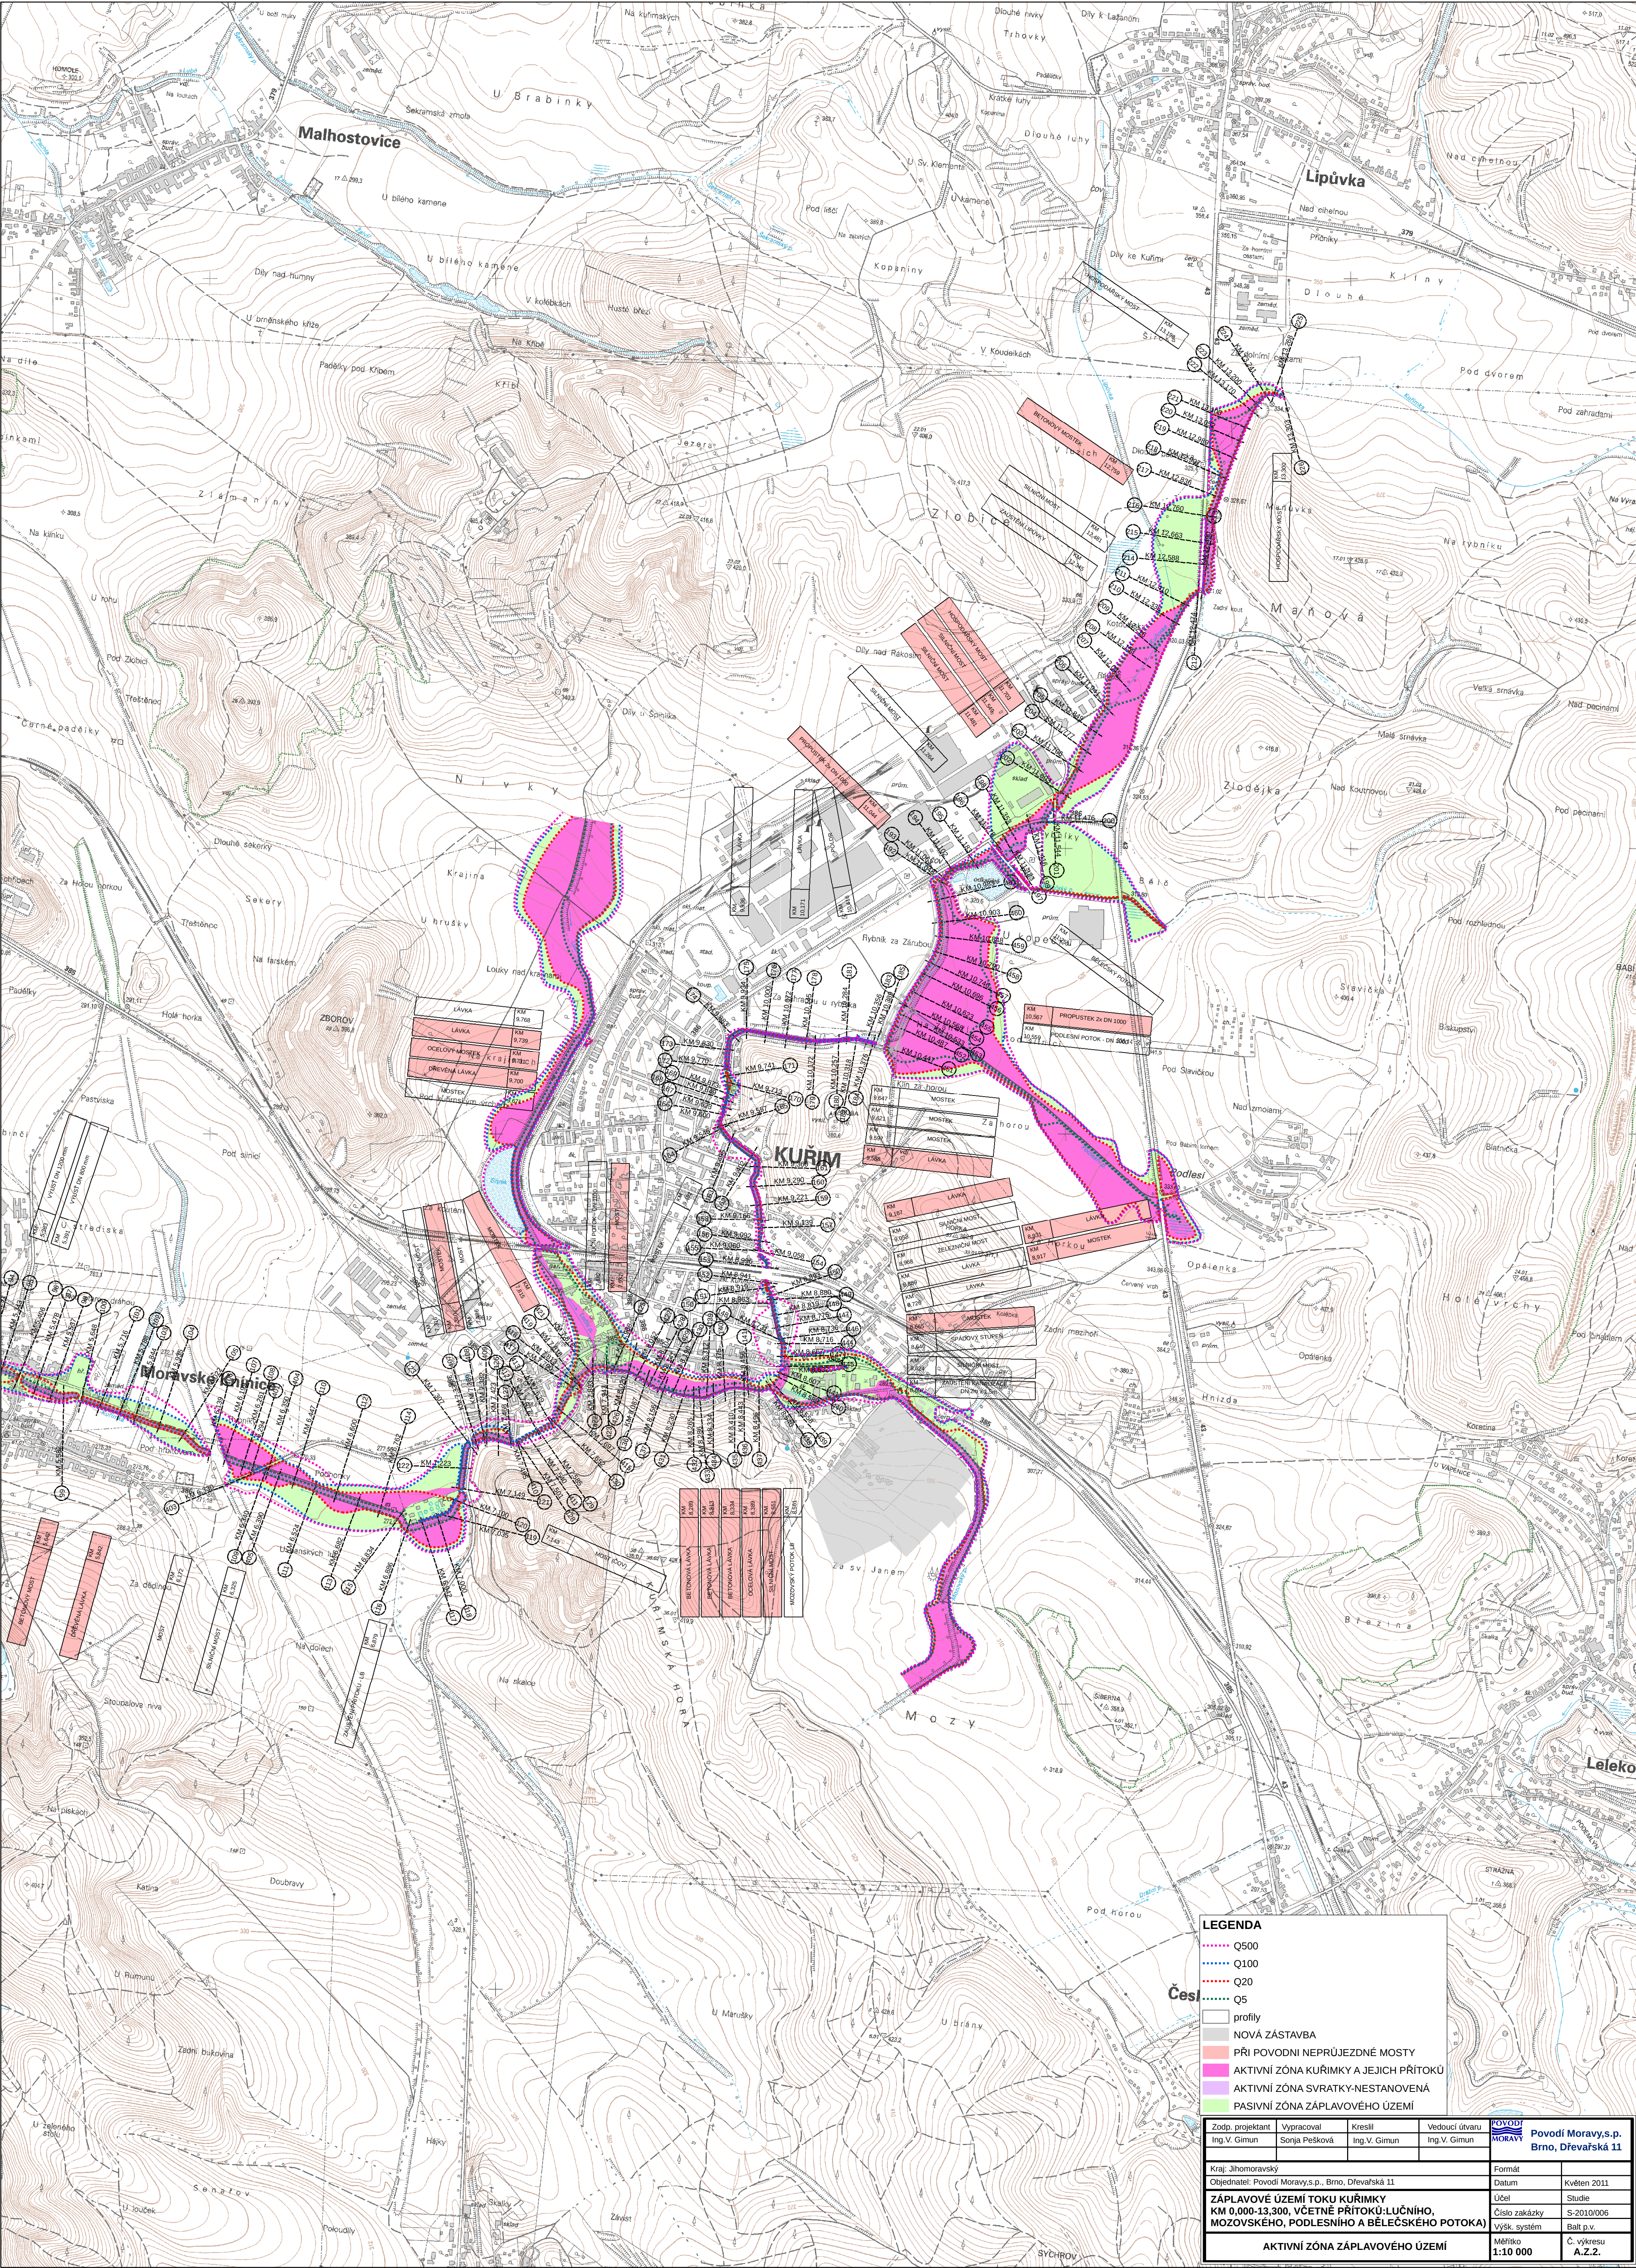

LEGENDA

Q500

Q100

Q20

Q5

profil

NOVÁ ZÁSTAVBA

PŘI POVODNI NEPRŮJEZDNÉ MOSTY

AKTIVNÍ ZÓNA KUŘIMSKY A JEJICH PŘÍTOKŮ

AKTIVNÍ ZÓNA SVRATKY-NESTANOVENÁ

PASIVNÍ ZÓNA ZÁPLAVOVÉHO ÚZEMÍ

Zodp. projektant Ing. V. Gimun	Vypracoval Sonja Pešková	Kreslil Ing. V. Gimun	Vedoucí útvaru Ing. V. Gimun	POVODÍ MORAVY Povodí Moravy s.p. Brno, Dřevařská 11
Kraj: Jihomoravský	Objednatel: Povodí Moravy s.p., Brno, Dřevařská 11	Formát	Datum	Květen 2011
ZÁPLAVOVÉ ÚZEMÍ TOKU KUŘIMSKY		Účel	Studie	
KM 0,000-13,300, VČETNĚ PŘÍTOKŮ: LUČNÍHO, MOZOVSKÉHO, PODLEŠNÍHO A BĚLEČSKÉHO (POTOKA)		Číslo zakázky	S-2010/006	
AKTIVNÍ ZÓNA ZÁPLAVOVÉHO ÚZEMÍ		vyšk. systém	Balt. p.v.	
		Měřítko	1:10 000	C. výkresu A.Z.Z.