


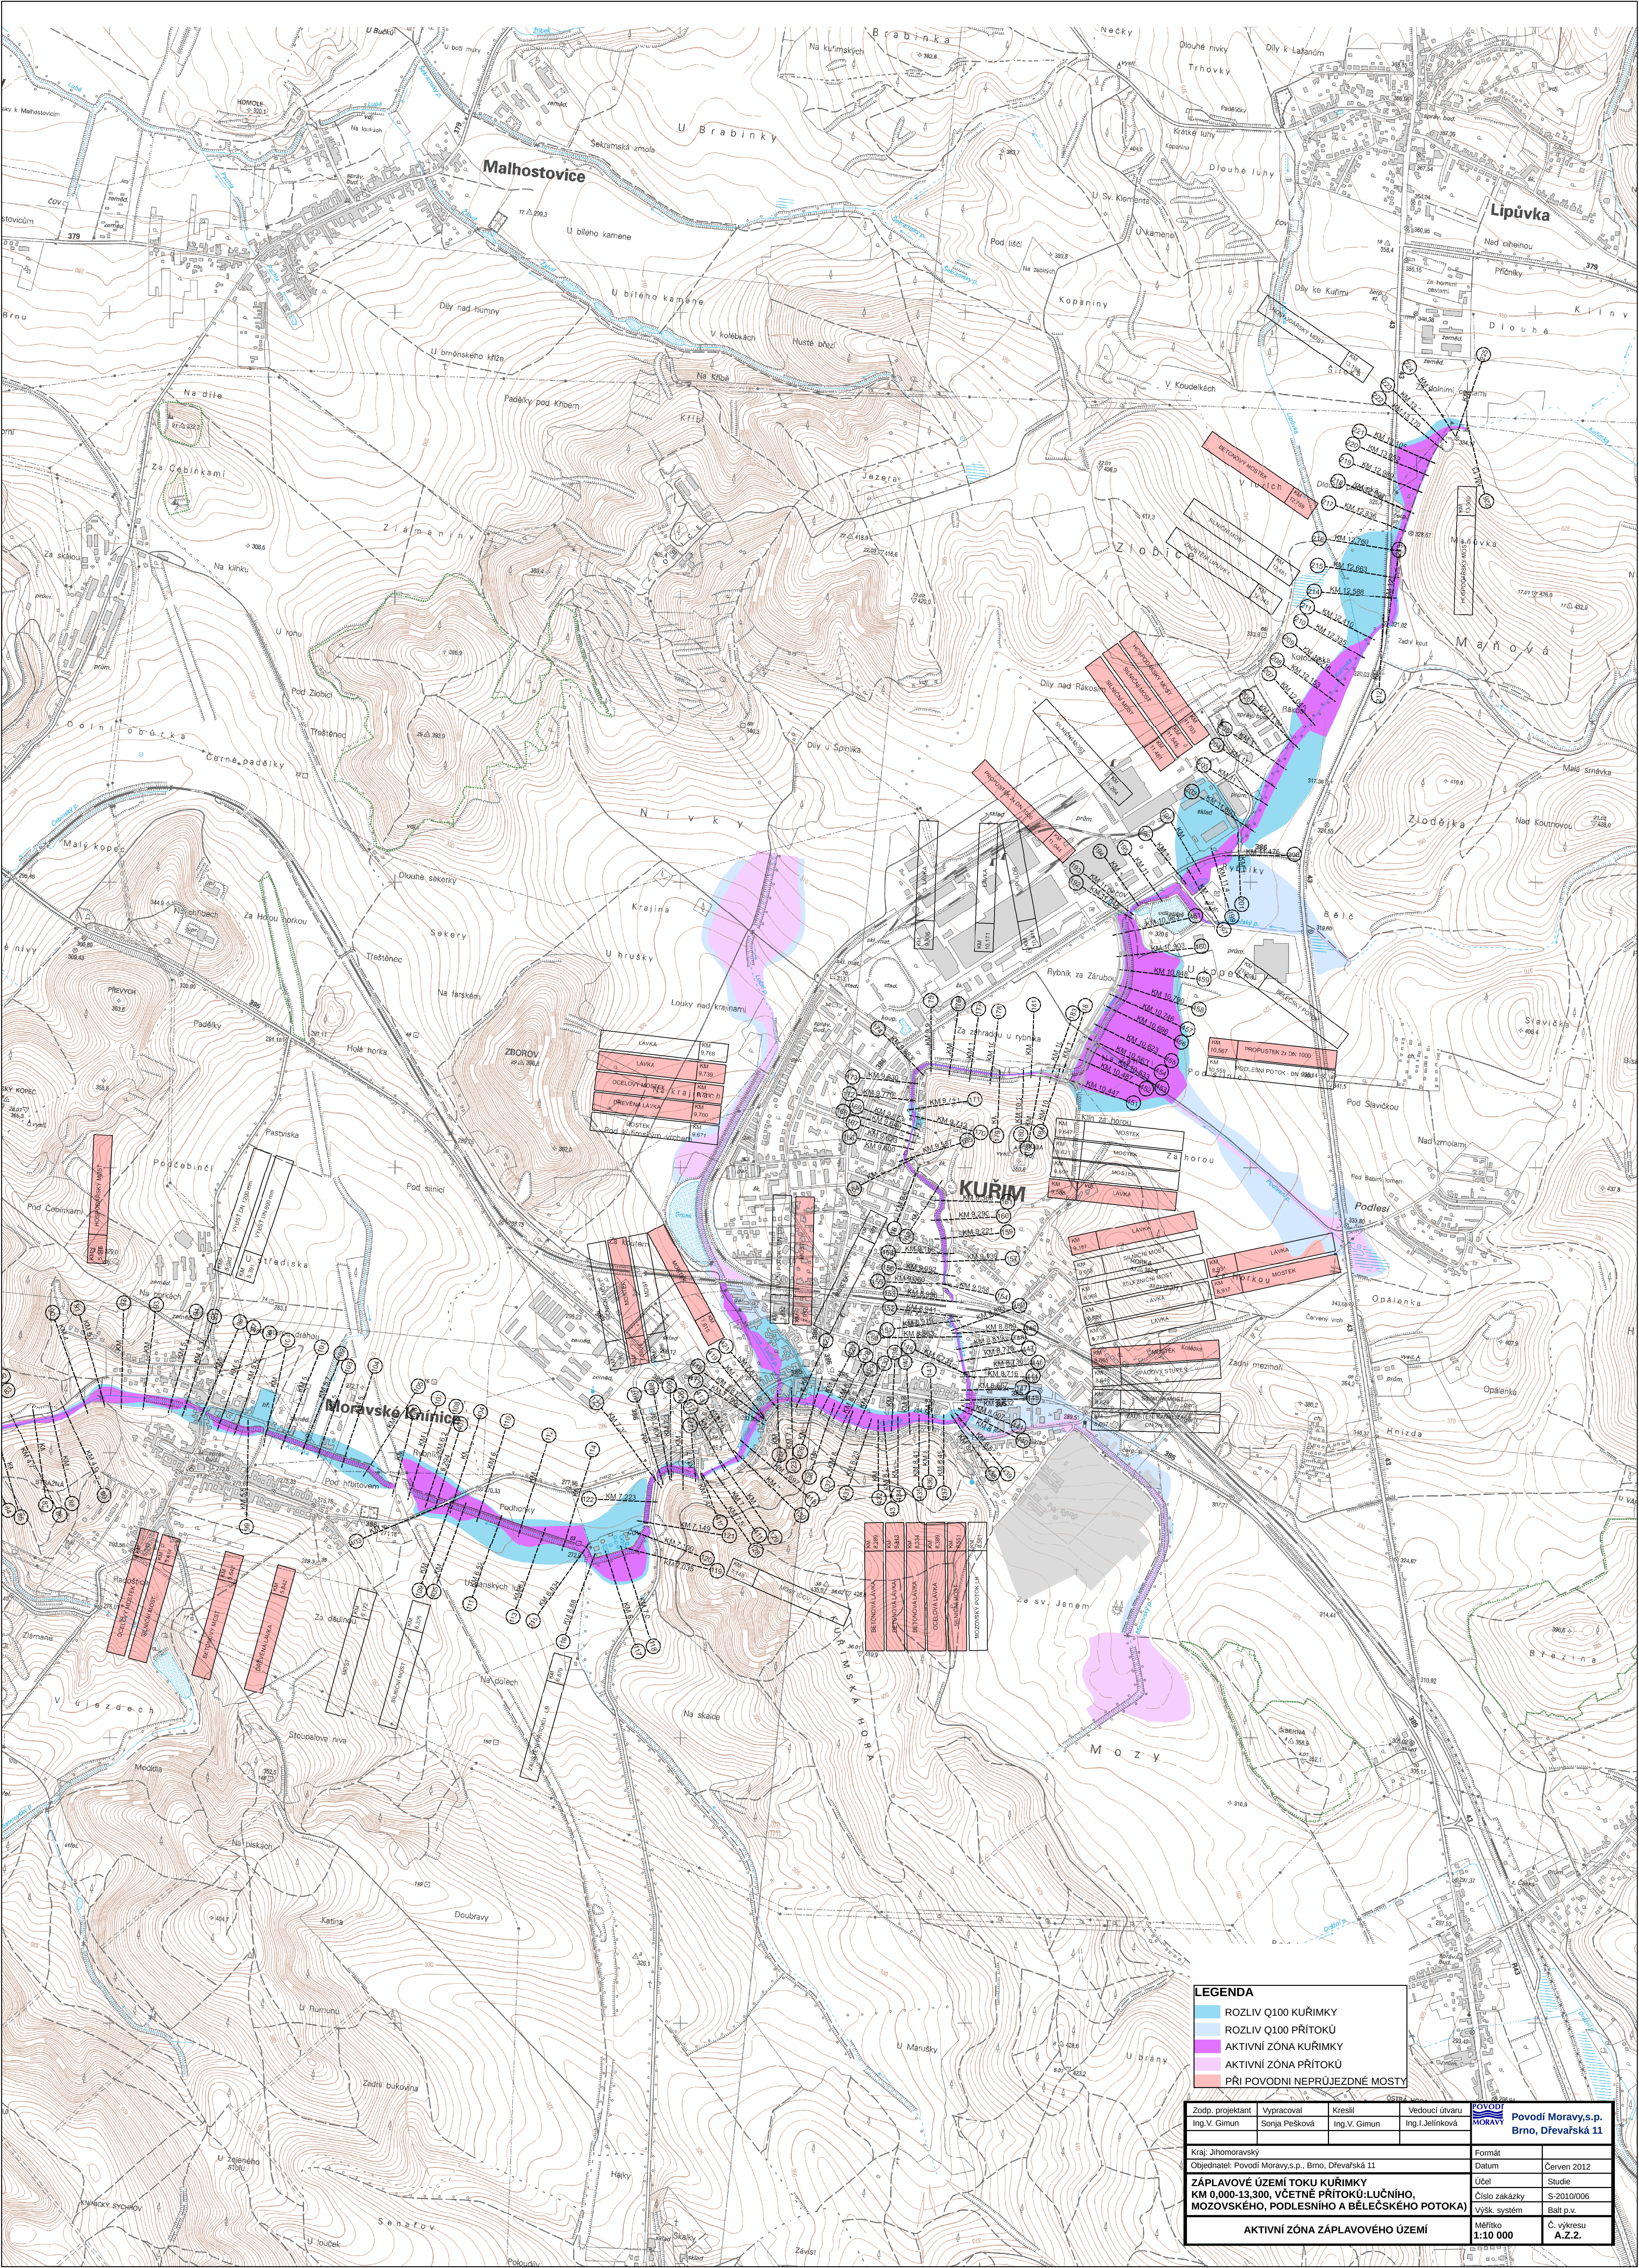

LEGENDA			
	ROZLIV Q100 KUŘIMKY		
	ROZLIV Q100 PŘÍTOKŮ		
	AKTIVNÍ ZÓNA KUŘIMKY		
	AKTIVNÍ ZÓNA PŘÍTOKŮ		
	PŘI POVODNI NEPRŮJEZDNÉ MOSTY		

Zodp. projektant Ing. V. Gimun	Vypracoval Sonja Pešková	Kreslil Ing. V. Gimun	Vedoucí útvaru Ing. J. Jelínková	POVOŘÍ MORAVY Povodí Moravy,s.p. Brno, Dřevařská 11
Kraj: Jihomoravský Objednatel: Povodí Moravy,s.p., Brno, Dřevařská 11				
ZÁPLAVOVÉ ÚZEMÍ TOKU KUŘIMKY KM 0,000-13,300, VČETNĚ PŘÍTOKŮ:LUČNICKO; MOZOŽSKÝCH, PODLESNÍHO A BĚLEČSKÉHO POTOKA)				Formát Datum Cerven 2012
AKTIVNÍ ZÓNA ZÁPLAVOVÉHO ÚZEMÍ				Účel Studie Číslo zakázky S-2010/006 Výkres Balt. p.v. Měřítko 1:10 000 Č. výkresu A.Z.2.