


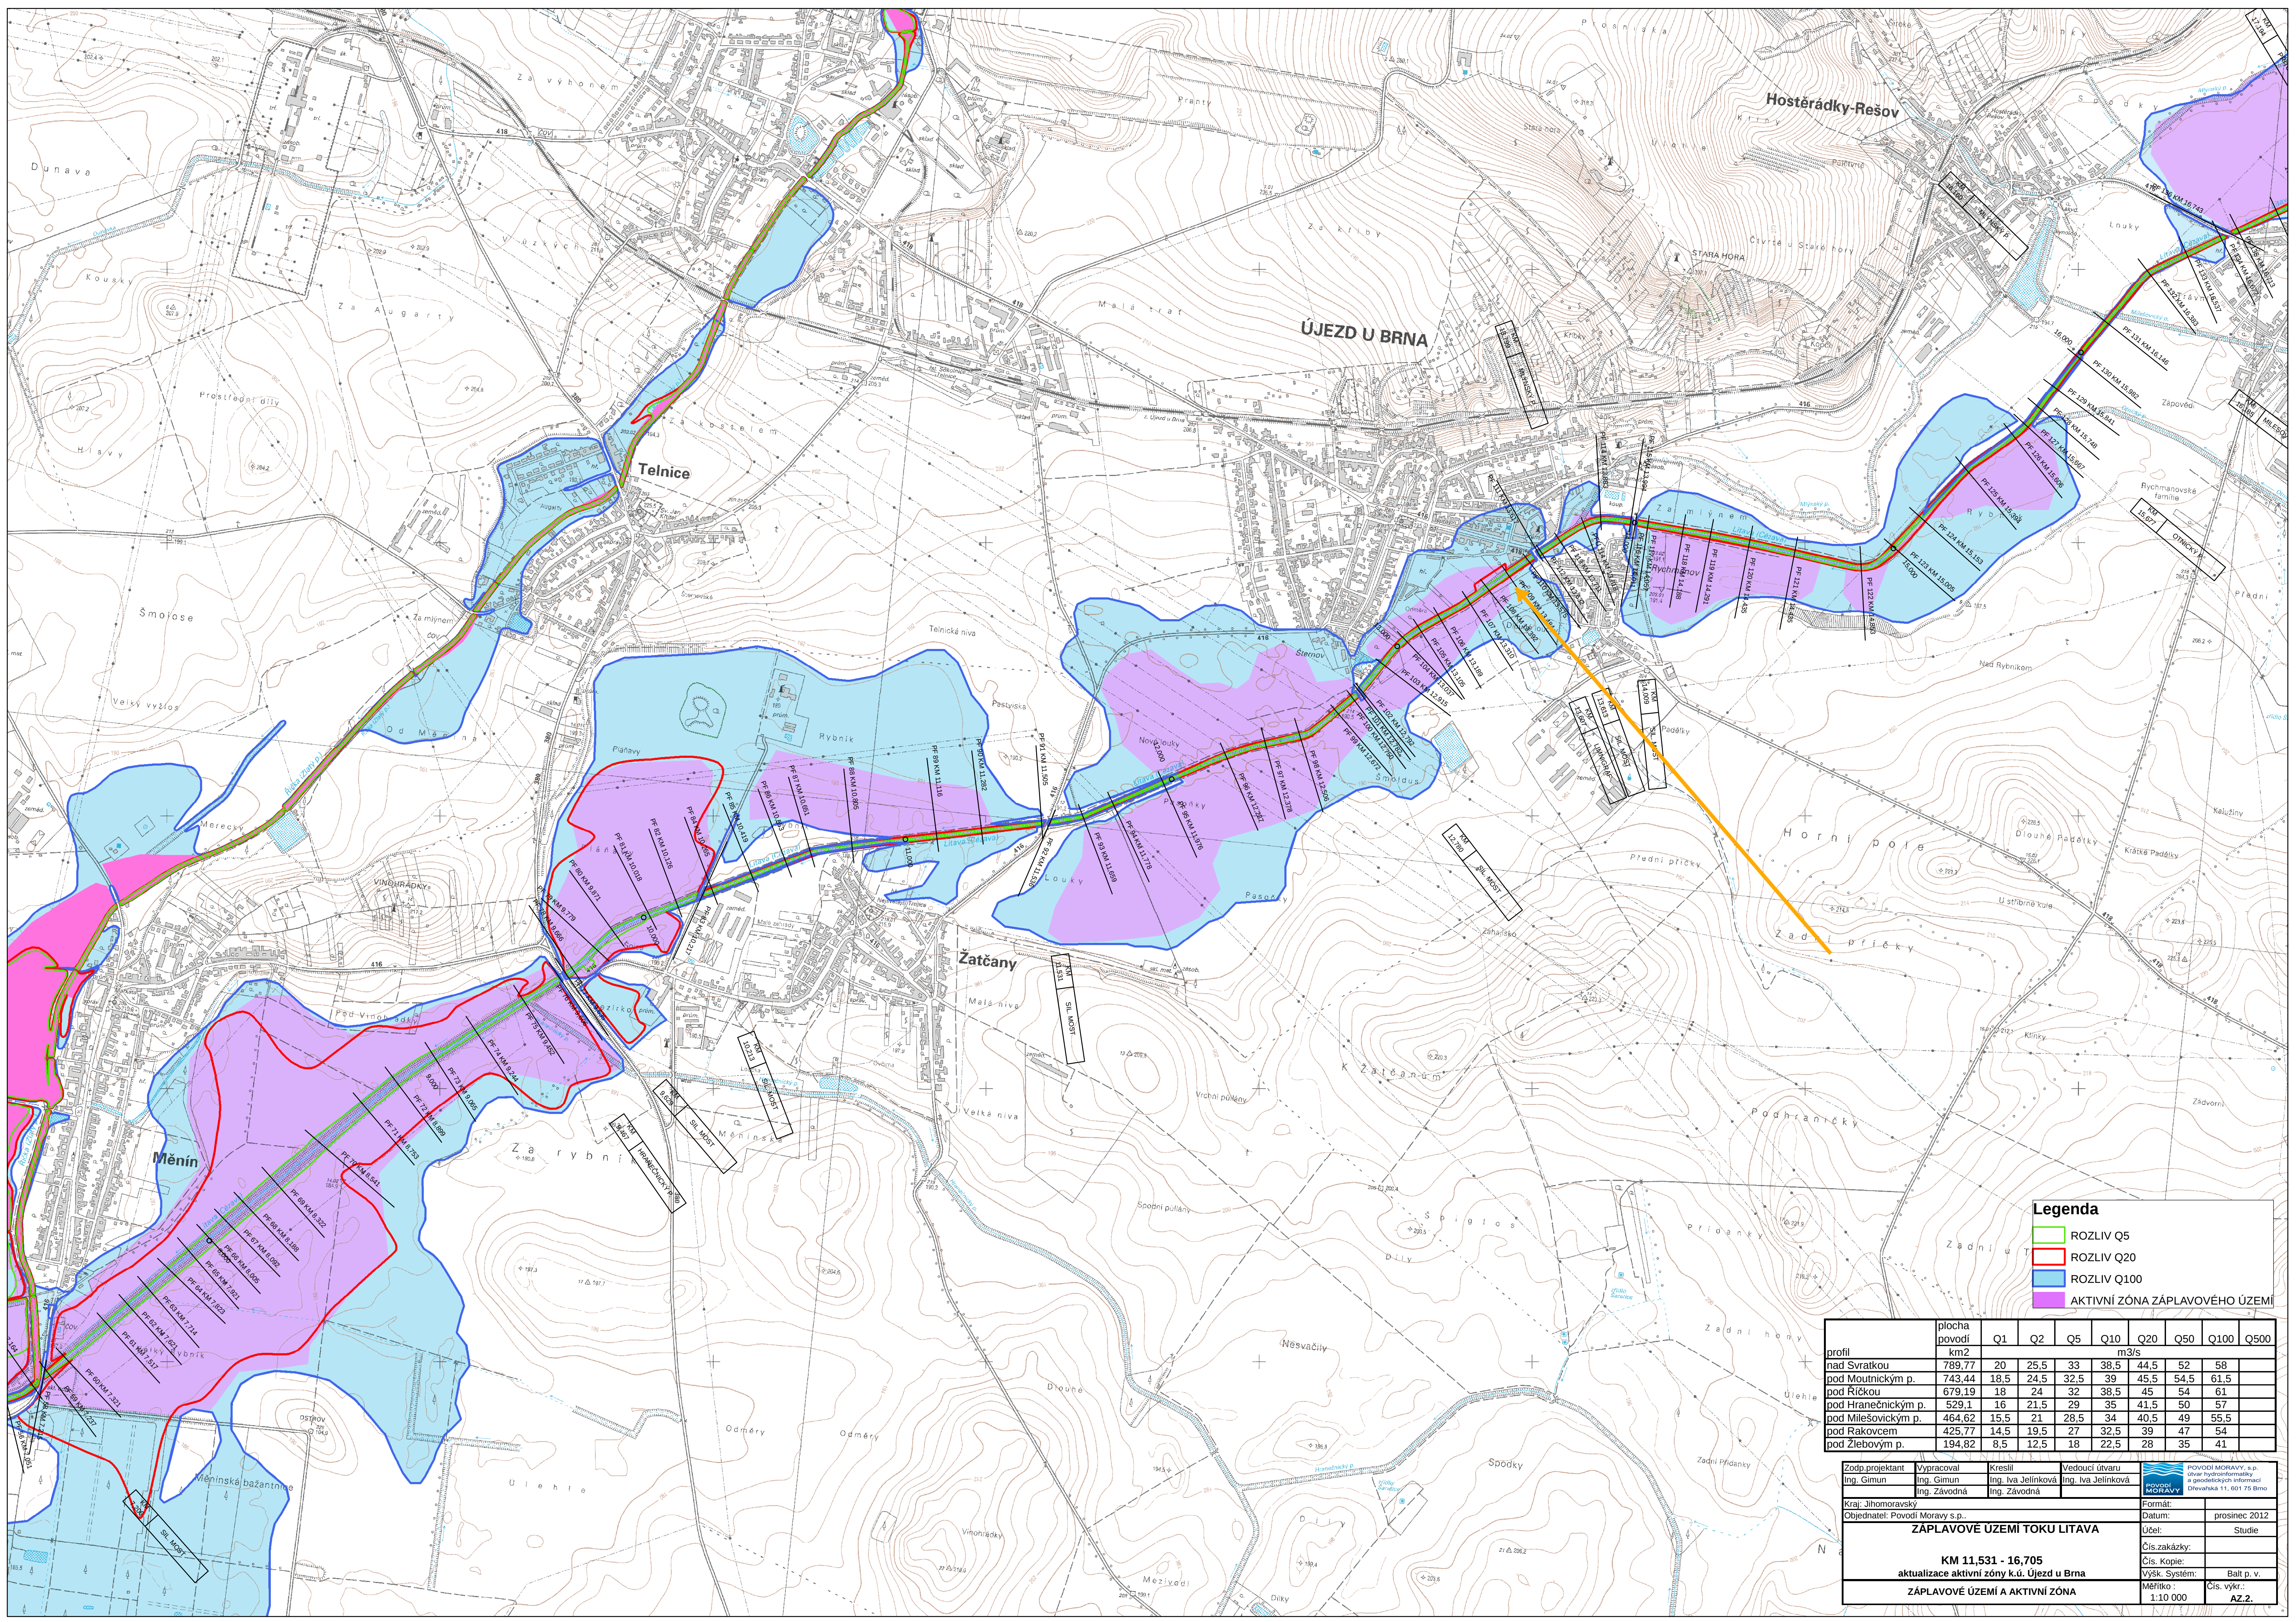

Legenda

- ROZLIV Q5
- ROZLIV Q20
- ROZLIV Q100
- AKTIVNÍ ZÓNA ZÁPLAVOVÉHO ÚZEMÍ

profil	plocha povodí km2	Q1	Q2	Q5	Q10	Q20	Q50	Q100	Q500
nad Svratkou	789,77	20	25,5	33	38,5	44,5	52	58	
pod Moutnickým p.	743,44	18,5	24,5	32,5	39	45,5	54,5	61,5	
pod Říčnou	679,19	18	24	32	38,5	45	54	61	
pod Hranečnickým p.	529,1	16	21,5	29	35	41,5	50	57	
pod Milešovickým p.	464,62	15,5	21	28,5	34	40,5	49	55,5	
pod Rakovcem	425,77	14,5	19,5	27	32,5	39	47	54	
pod Zlebovým p.	194,82	8,5	12,5	18	22,5	28	35	41	

Zodp.projektant Ing. Gimun	Vypracoval Ing. Gimun	Kreslil Ing. Iva Jelínková Ing. Závadná	Vedoucí útvaru Ing. Iva Jelínková	 POVODÍ MORAVY, s.p. úřad hydroinformatiky a geodetických informací Dřevařská 11, 601 75 Brno	
Kraj: Jihomoravský				Formát:	
Objednatel: Povodí Moravy s.p.				Datum:	prosinec 2012
ZÁPLAVOVÉ ÚZEMÍ TOKU LITAVA				Účel:	Studie
KM 11,531 - 16,705 aktualizace aktivní zóny k.ú. Újezd u Brna				Čís. zakázky:	
ZÁPLAVOVÉ ÚZEMÍ A AKTIVNÍ ZÓNA				Čís. Kopie:	
				Výšk. Systém:	Balt p. v.
				Měřítko: 1:10 000	Čís. výkr.: AZ.2.