


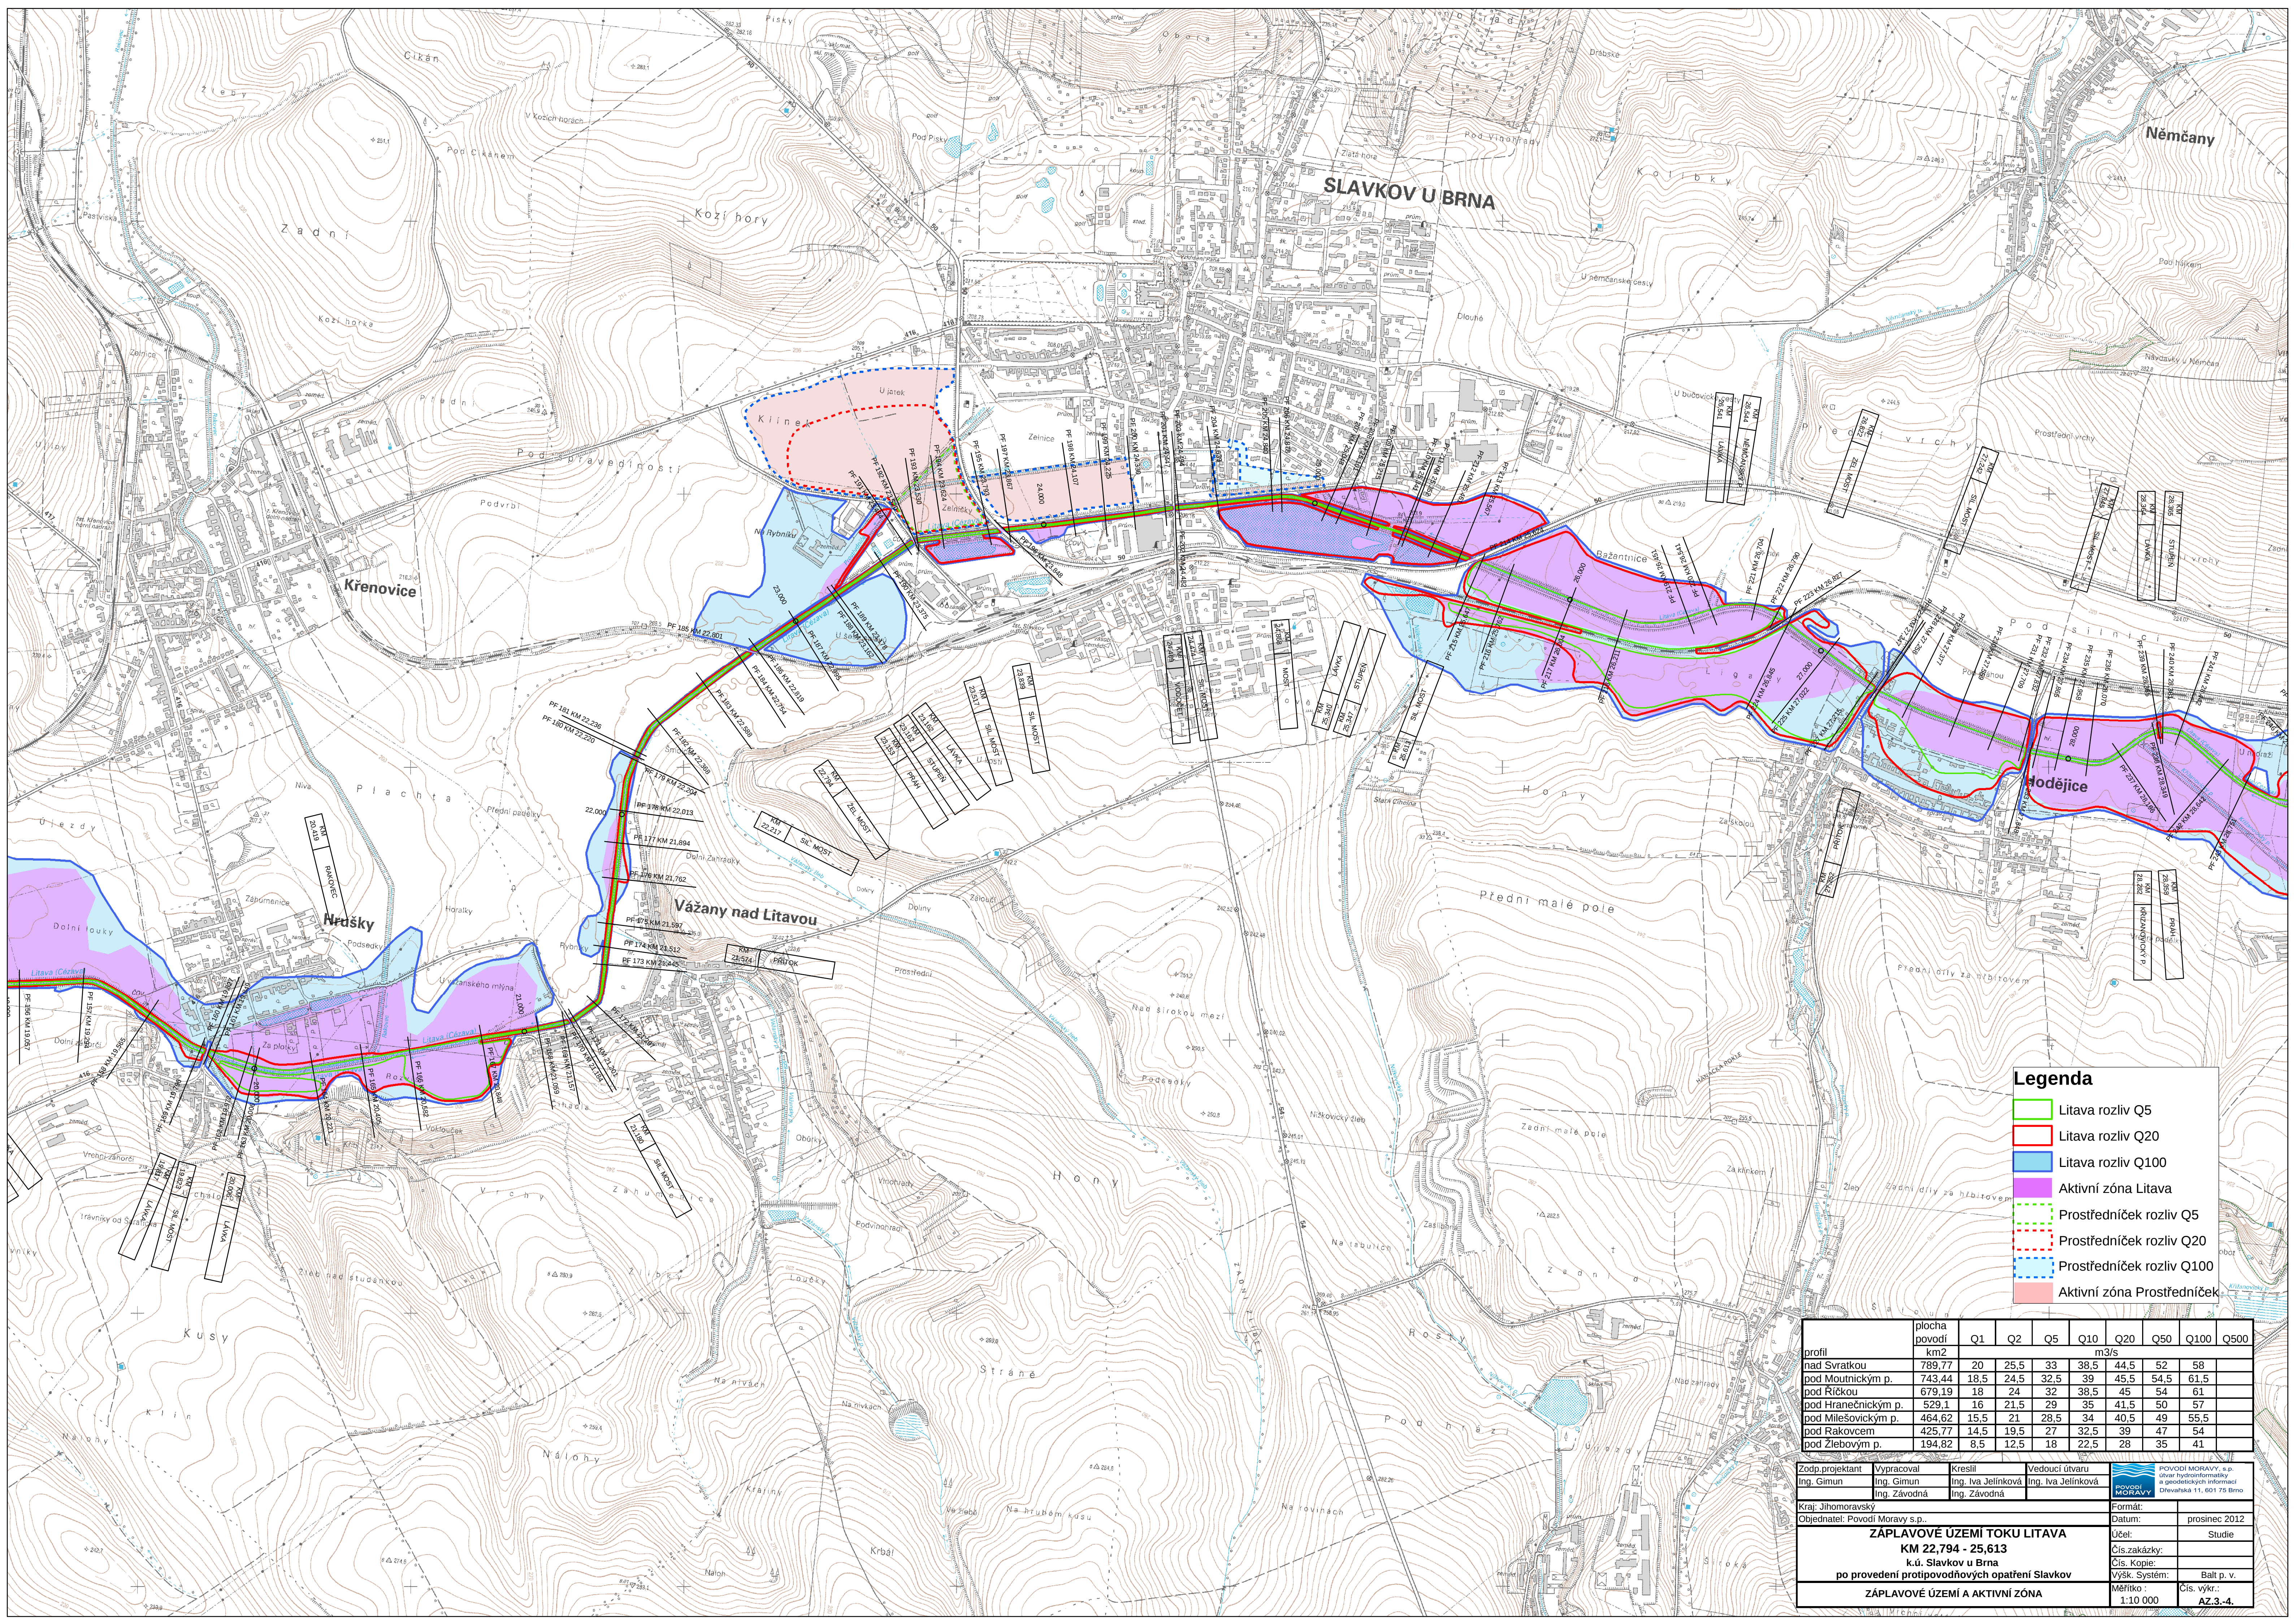

Legenda

- Litava rozliv Q5
- Litava rozliv Q20
- Litava rozliv Q100
- Aktivní zóna Litava
- Prostředníček rozliv Q5
- Prostředníček rozliv Q20
- Prostředníček rozliv Q100
- Aktivní zóna Prostředníček

profil	plocha povodí km2	Q1	Q2	Q5	Q10	Q20	Q50	Q100	Q500
nad Svratkou	789,77	20	25,5	33	38,5	44,5	52	58	
pod Moutnickým p.	743,44	18,5	24,5	32,5	39	45,5	54,5	61,5	
pod Říčkou	679,19	18	24	32	38,5	45	54	61	
pod Hranečnickým p.	529,1	16	21,5	29	35	41,5	50	57	
pod Milešovickým p.	464,62	15,5	21	28,5	34	40,5	49	55,5	
pod Rakovcem	425,77	14,5	19,5	27	32,5	39	47	54	
pod Zlebovým p.	194,82	8,5	12,5	18	22,5	28	35	41	

Zodp.projektant	Vypracoval	Kreslil	Vedoucí útvaru		Povodí Moravy, s.p. Ústav hydroinformatiky a geodetických informací Dřevařská 11, 601 75 Brno
Ing. Gimun	Ing. Gimun	Ing. Iva Jelínková	Ing. Iva Jelínková		
Objednatel: Povodí Moravy s.p.	Datum:	prosince 2012	Účel:	Studie	
ZÁPLAVOVÉ ÚZEMÍ TOKU LITAVA KM 22,794 - 25,613 k.ú. Slavkov u Brna po provedení protipovodňových opatření Slavkov					Čís.zakázky: Čís. Kopie: Výšk. Systém: Balt p. v.
ZÁPLAVOVÉ ÚZEMÍ A AKTIVNÍ ZÓNA					Měřítko : 1:10 000 Čís. výkř.: AZ.3.-4.