


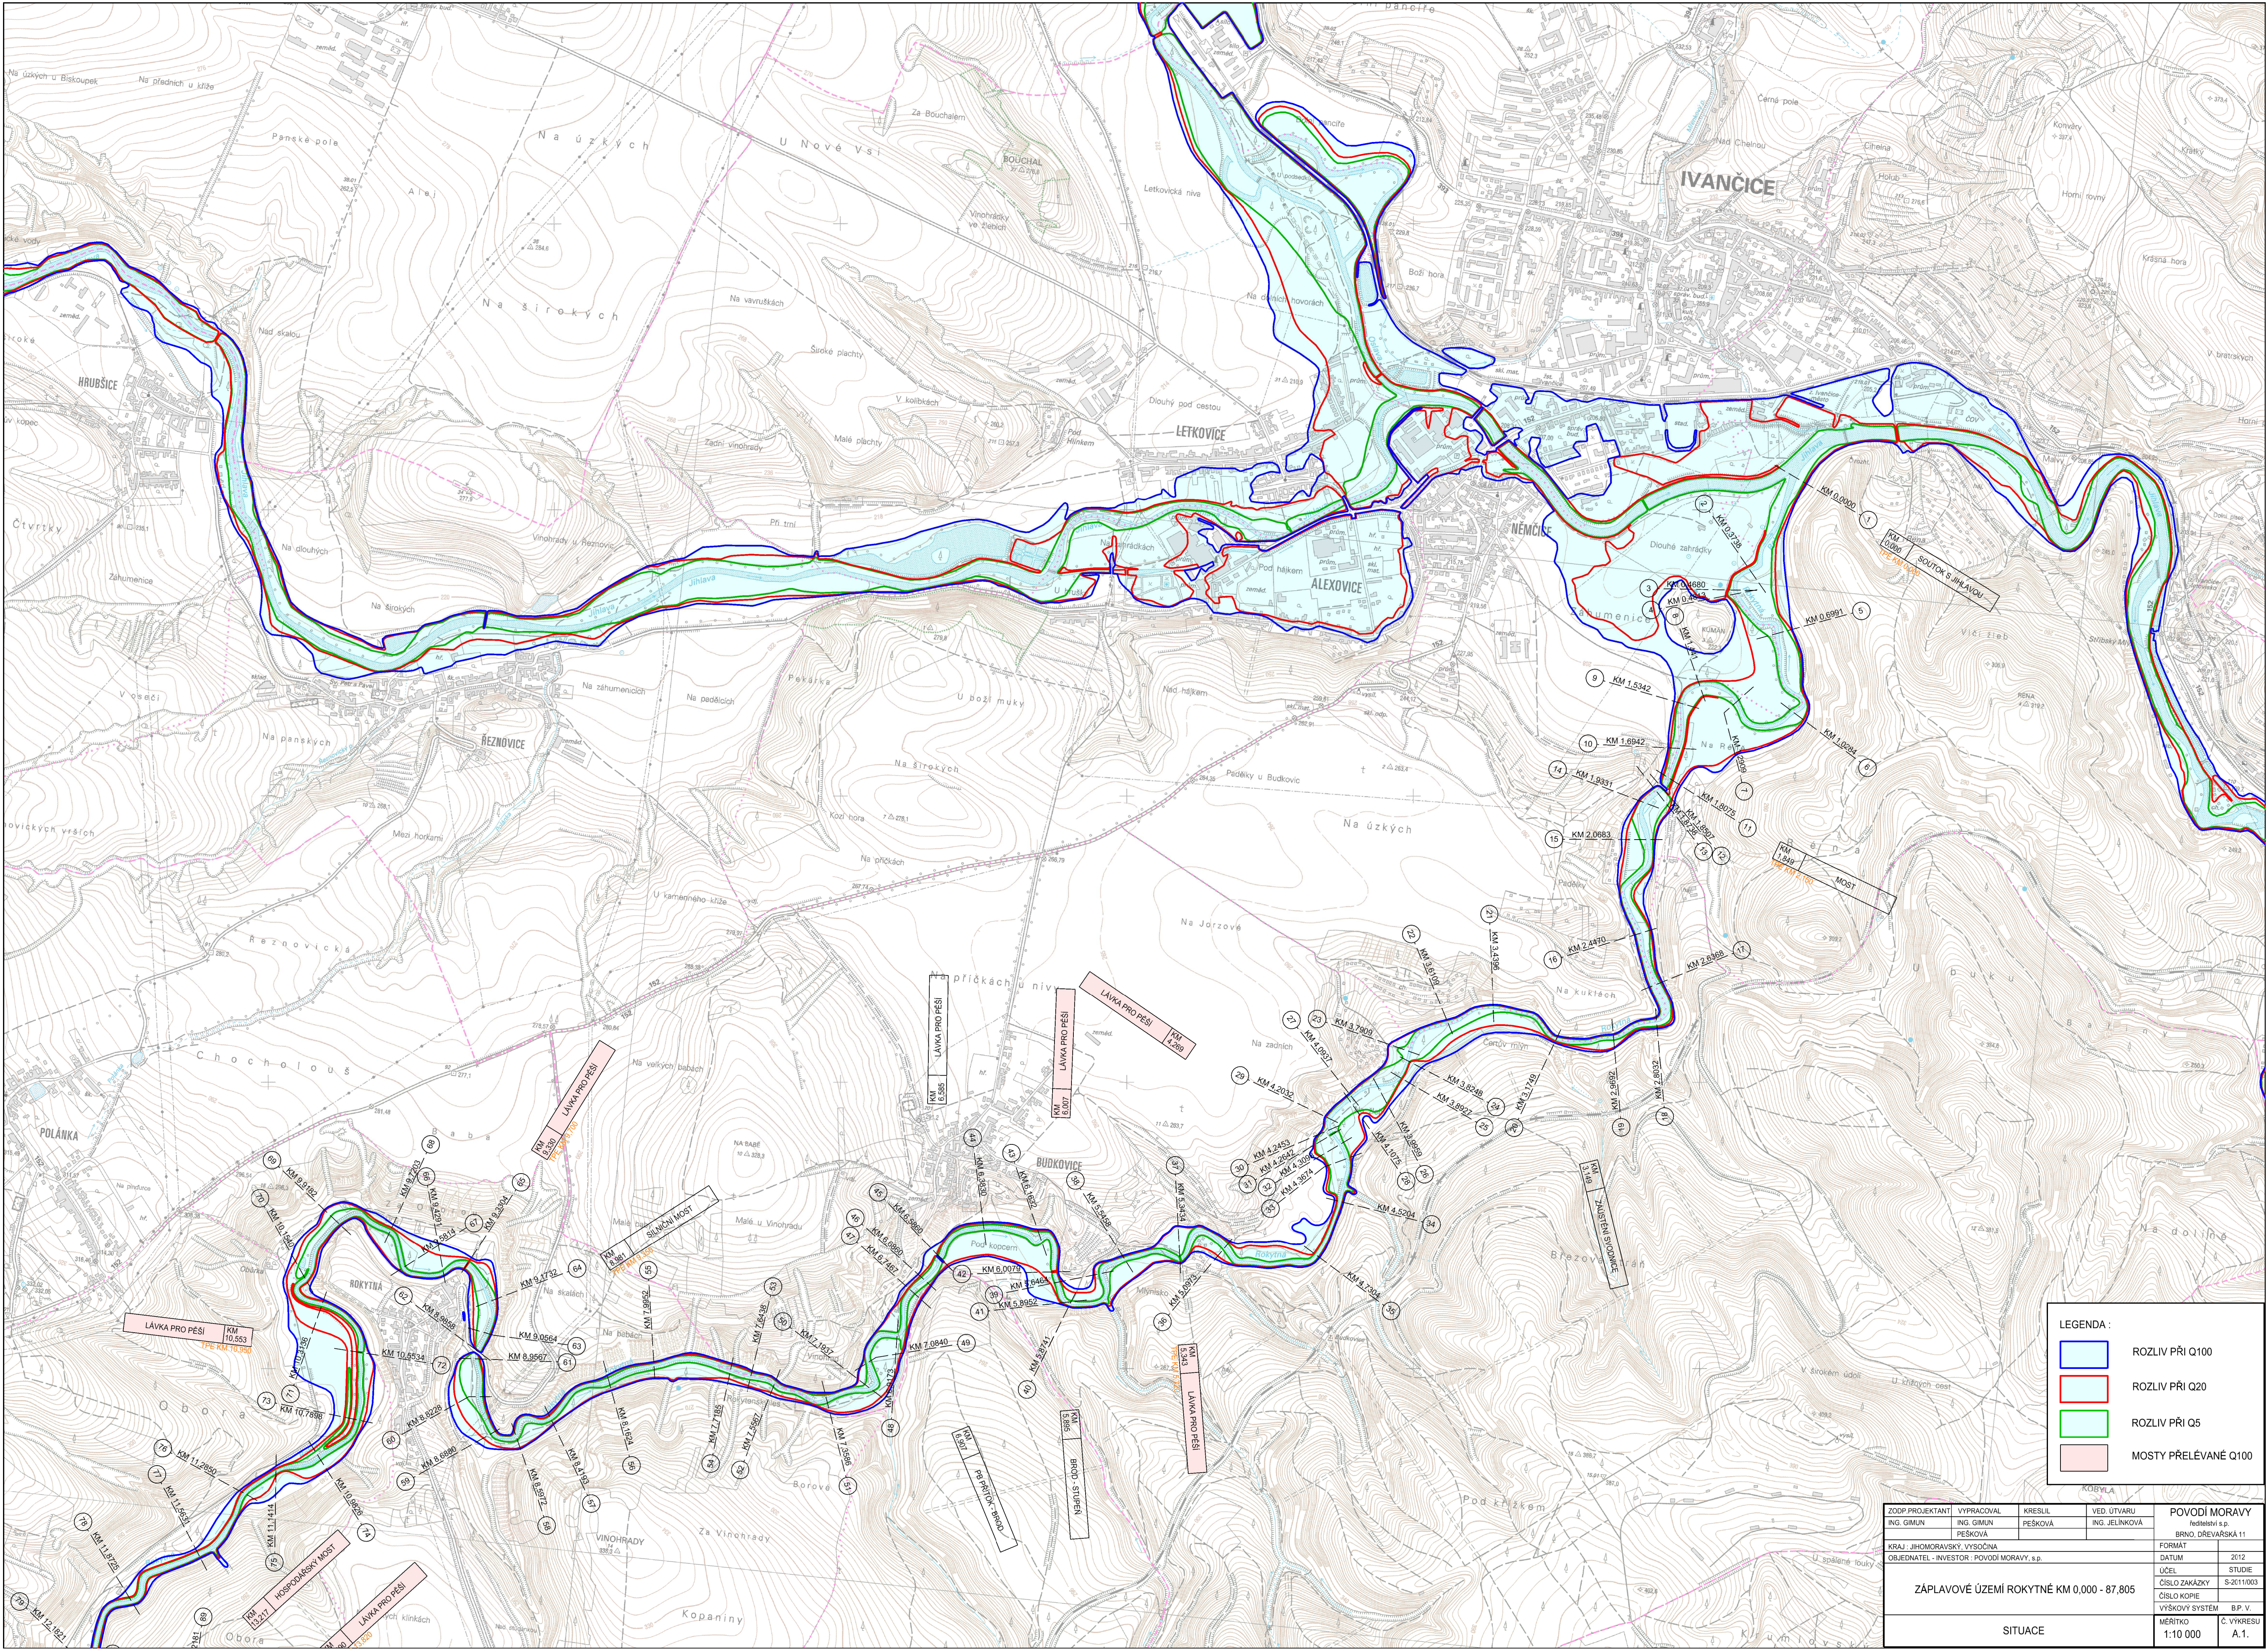

LEGENDA :

- ROZLIV PŘI Q100
- ROZLIV PŘI Q20
- ROZLIV PŘI Q5
- MOSTY PŘELÉVANÉ Q100

ZODP.PROJEKTANT				VYPRACOVAL		KRESLIL		VED. ÚTVARU		POVODÍ MORAVY					
ING. GIMUN				ING. GIMUN				PEŠKOVÁ				ING. JELÍNKOVÁ			
				PEŠKOVÁ											
KRAJ : JIHOHMORAVSKÝ VYSOČINA												FORMAT			
OBJEDNATEL - INVESTOR : POVODÍ MORAVY, s.p.												DATUM		2012	
ZÁPLAVOVÉ ÚZEMÍ ROKYTNSKÉ KM 0 000 - 87,805												ÚČEL		STUDIE	
												ČÍSLO ZAKÁZKY		S-2011003	
												ČÍSLO KOPIE			
												VÝŠKOVÝ SYSTÉM		B.P. V.	
												MĚŘITKO		Č. VYKRESU	
SITUACE												1:10 000		A.1.	