


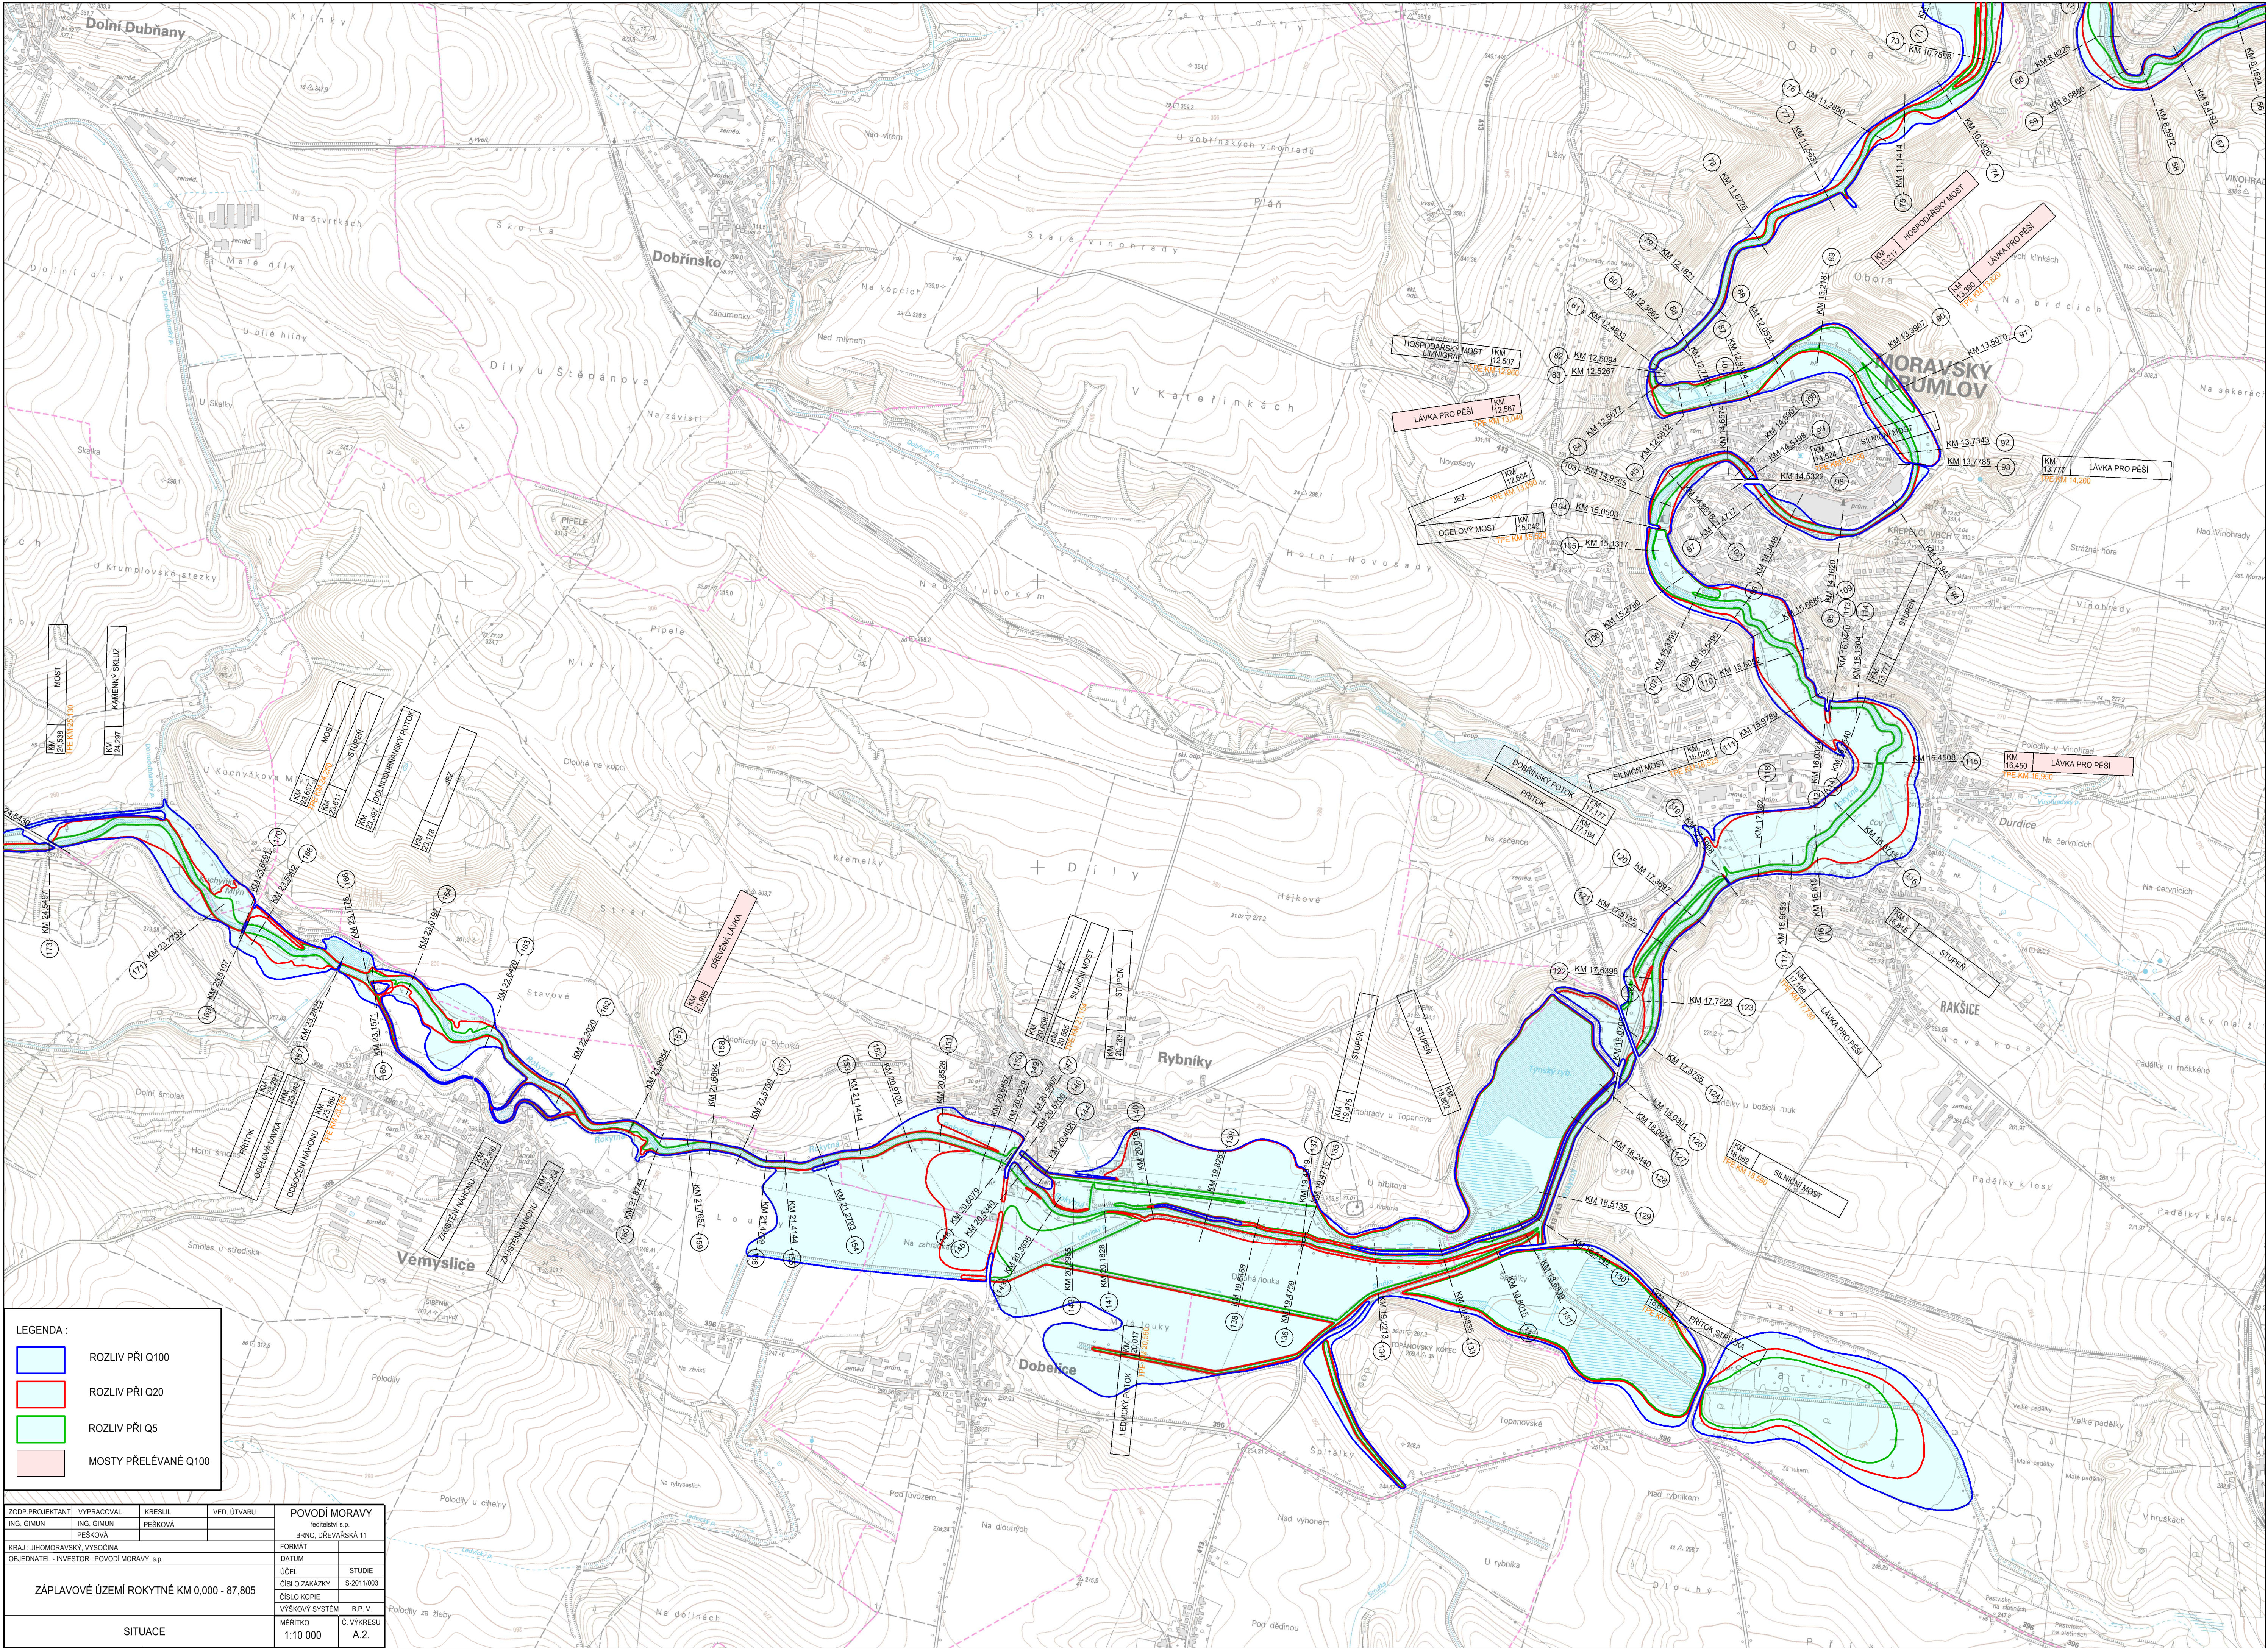

LEGENDA :

ROZLIV PŘI Q100

ROZLIV PŘI Q20

ROZLIV PŘI Q5

MOSTY PŘELÉVANÉ Q100

ZODP.PROJEKTANT		VYPRACOVAL	KRESLIL	VED. ÚTVARU	POVOĐI MORAVY			
ING. GIMUN		ING. GIMUN	PEŠKOVÁ		fedtařství s.p.			
		PEŠKOVÁ			BRNO, DREVÁRSKÁ 11			
KRAJ - JIHO-MORAVSKÝ, VYSOČINA					FORMAT			
OBJEDNATEL - INVESTOR: POVOĐI MORAVY, s.p.					DATUM			
ZÁPLAVOVÉ ÚZEMÍ ROKYTNÉ KM 0,000 - 87,805					ÚČEL		STUDIE	
					ČÍSLO ZAKÁZKY		S-2011/003	
					ČÍSLO KOPIE			
					VÝŠKOVÝ SYSTÉM		B.P.V.	
SITUACE					MÉRITKO	C. VÝKRESU		
					1:10 000	A.2.		