


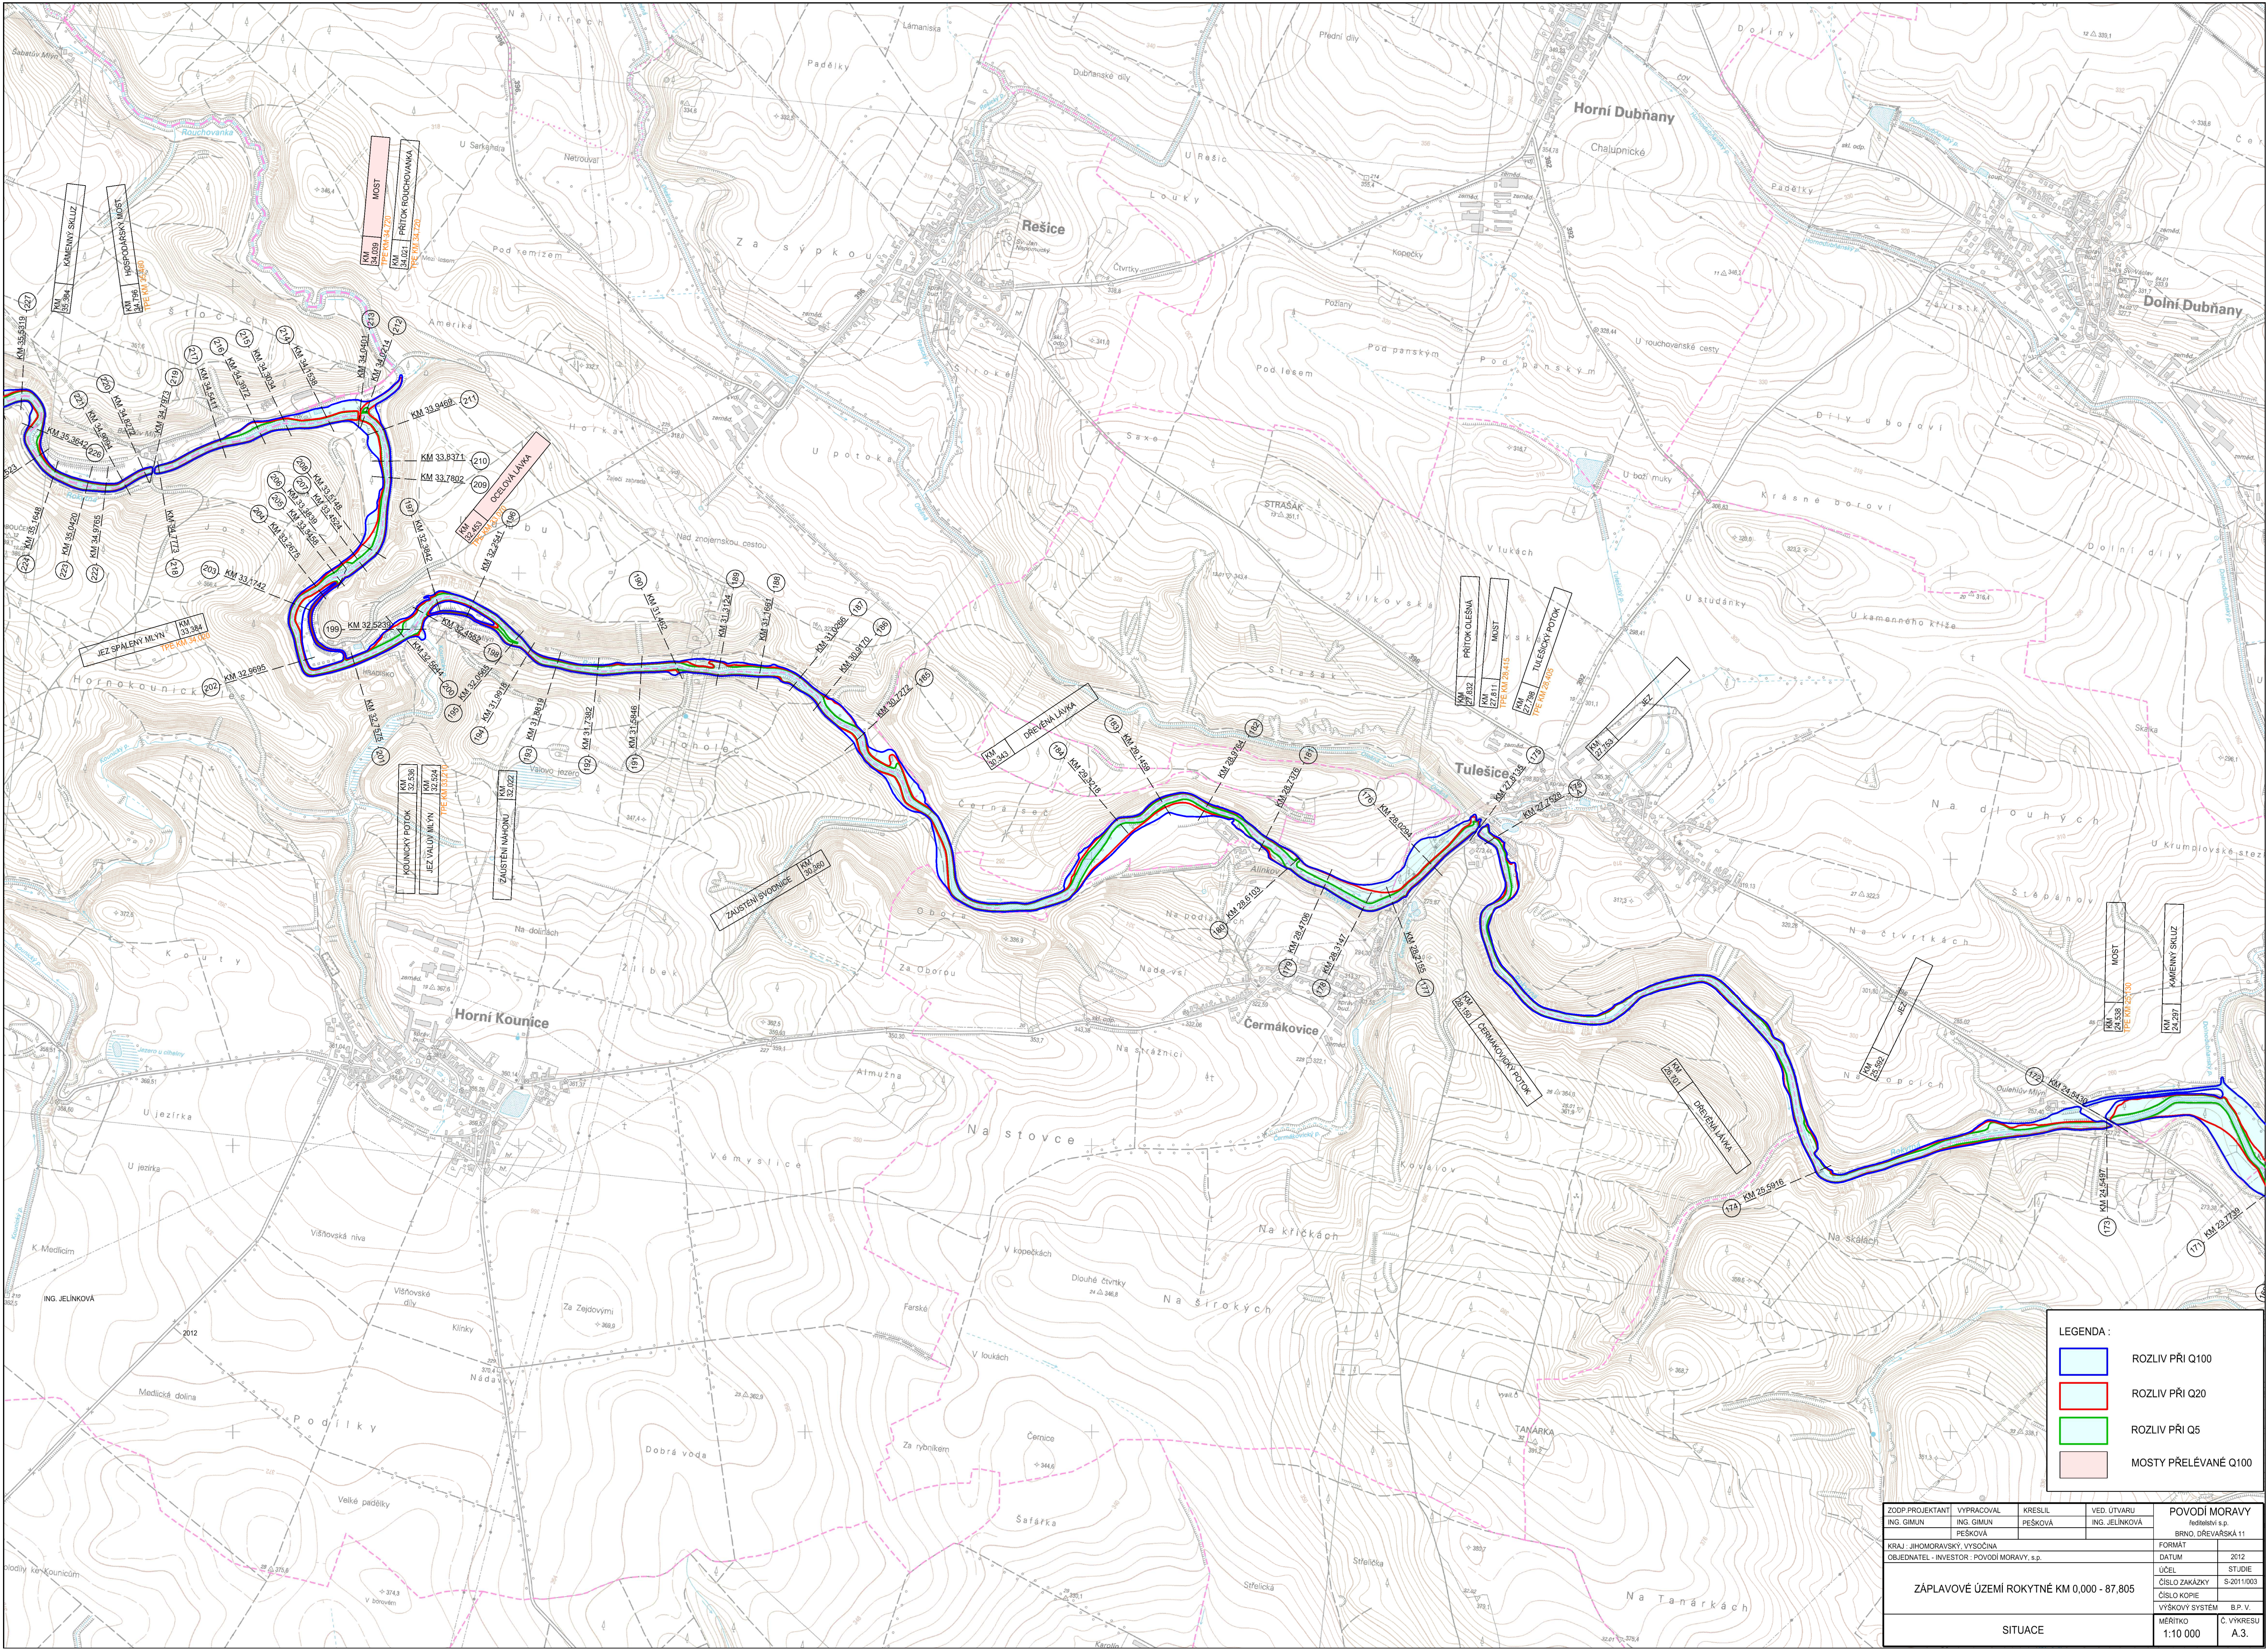

LEGENDA :

- ROZLIV PŘI Q100
- ROZLIV PŘI Q20
- ROZLIV PŘI Q5
- MOSTY PŘELÉVANÉ Q100

ZODP.PROJEKTANT	VYPRACOVAL	KRESLIL	VED. OTVÁR	POVODÍ MORAVY	
ING. GMLUN	ING. GMLUN	PEŠKOVÁ	ING. JELINKOVÁ	režie s.p.	
KRAJ: JIHOHMORAVSKÝ, VYSOČINA				BRNO, DŘEVÁŘSKÁ 11	
OBJEDNATEL - INVESTOR: POVODÍ MORAVY, s.p.				FORMÁT	2012
				ÚČEL	STUDIE
				ČÍSLO ZAKÁZKY	S-2011/003
				ČÍSLO KOPIE	S-2011/003
				VÝŠKOVÝ SYSTÉM	B.P.V.
				MÉRITKO	Č. VYKRESU
SITUACE				1:10 000	A.3.