


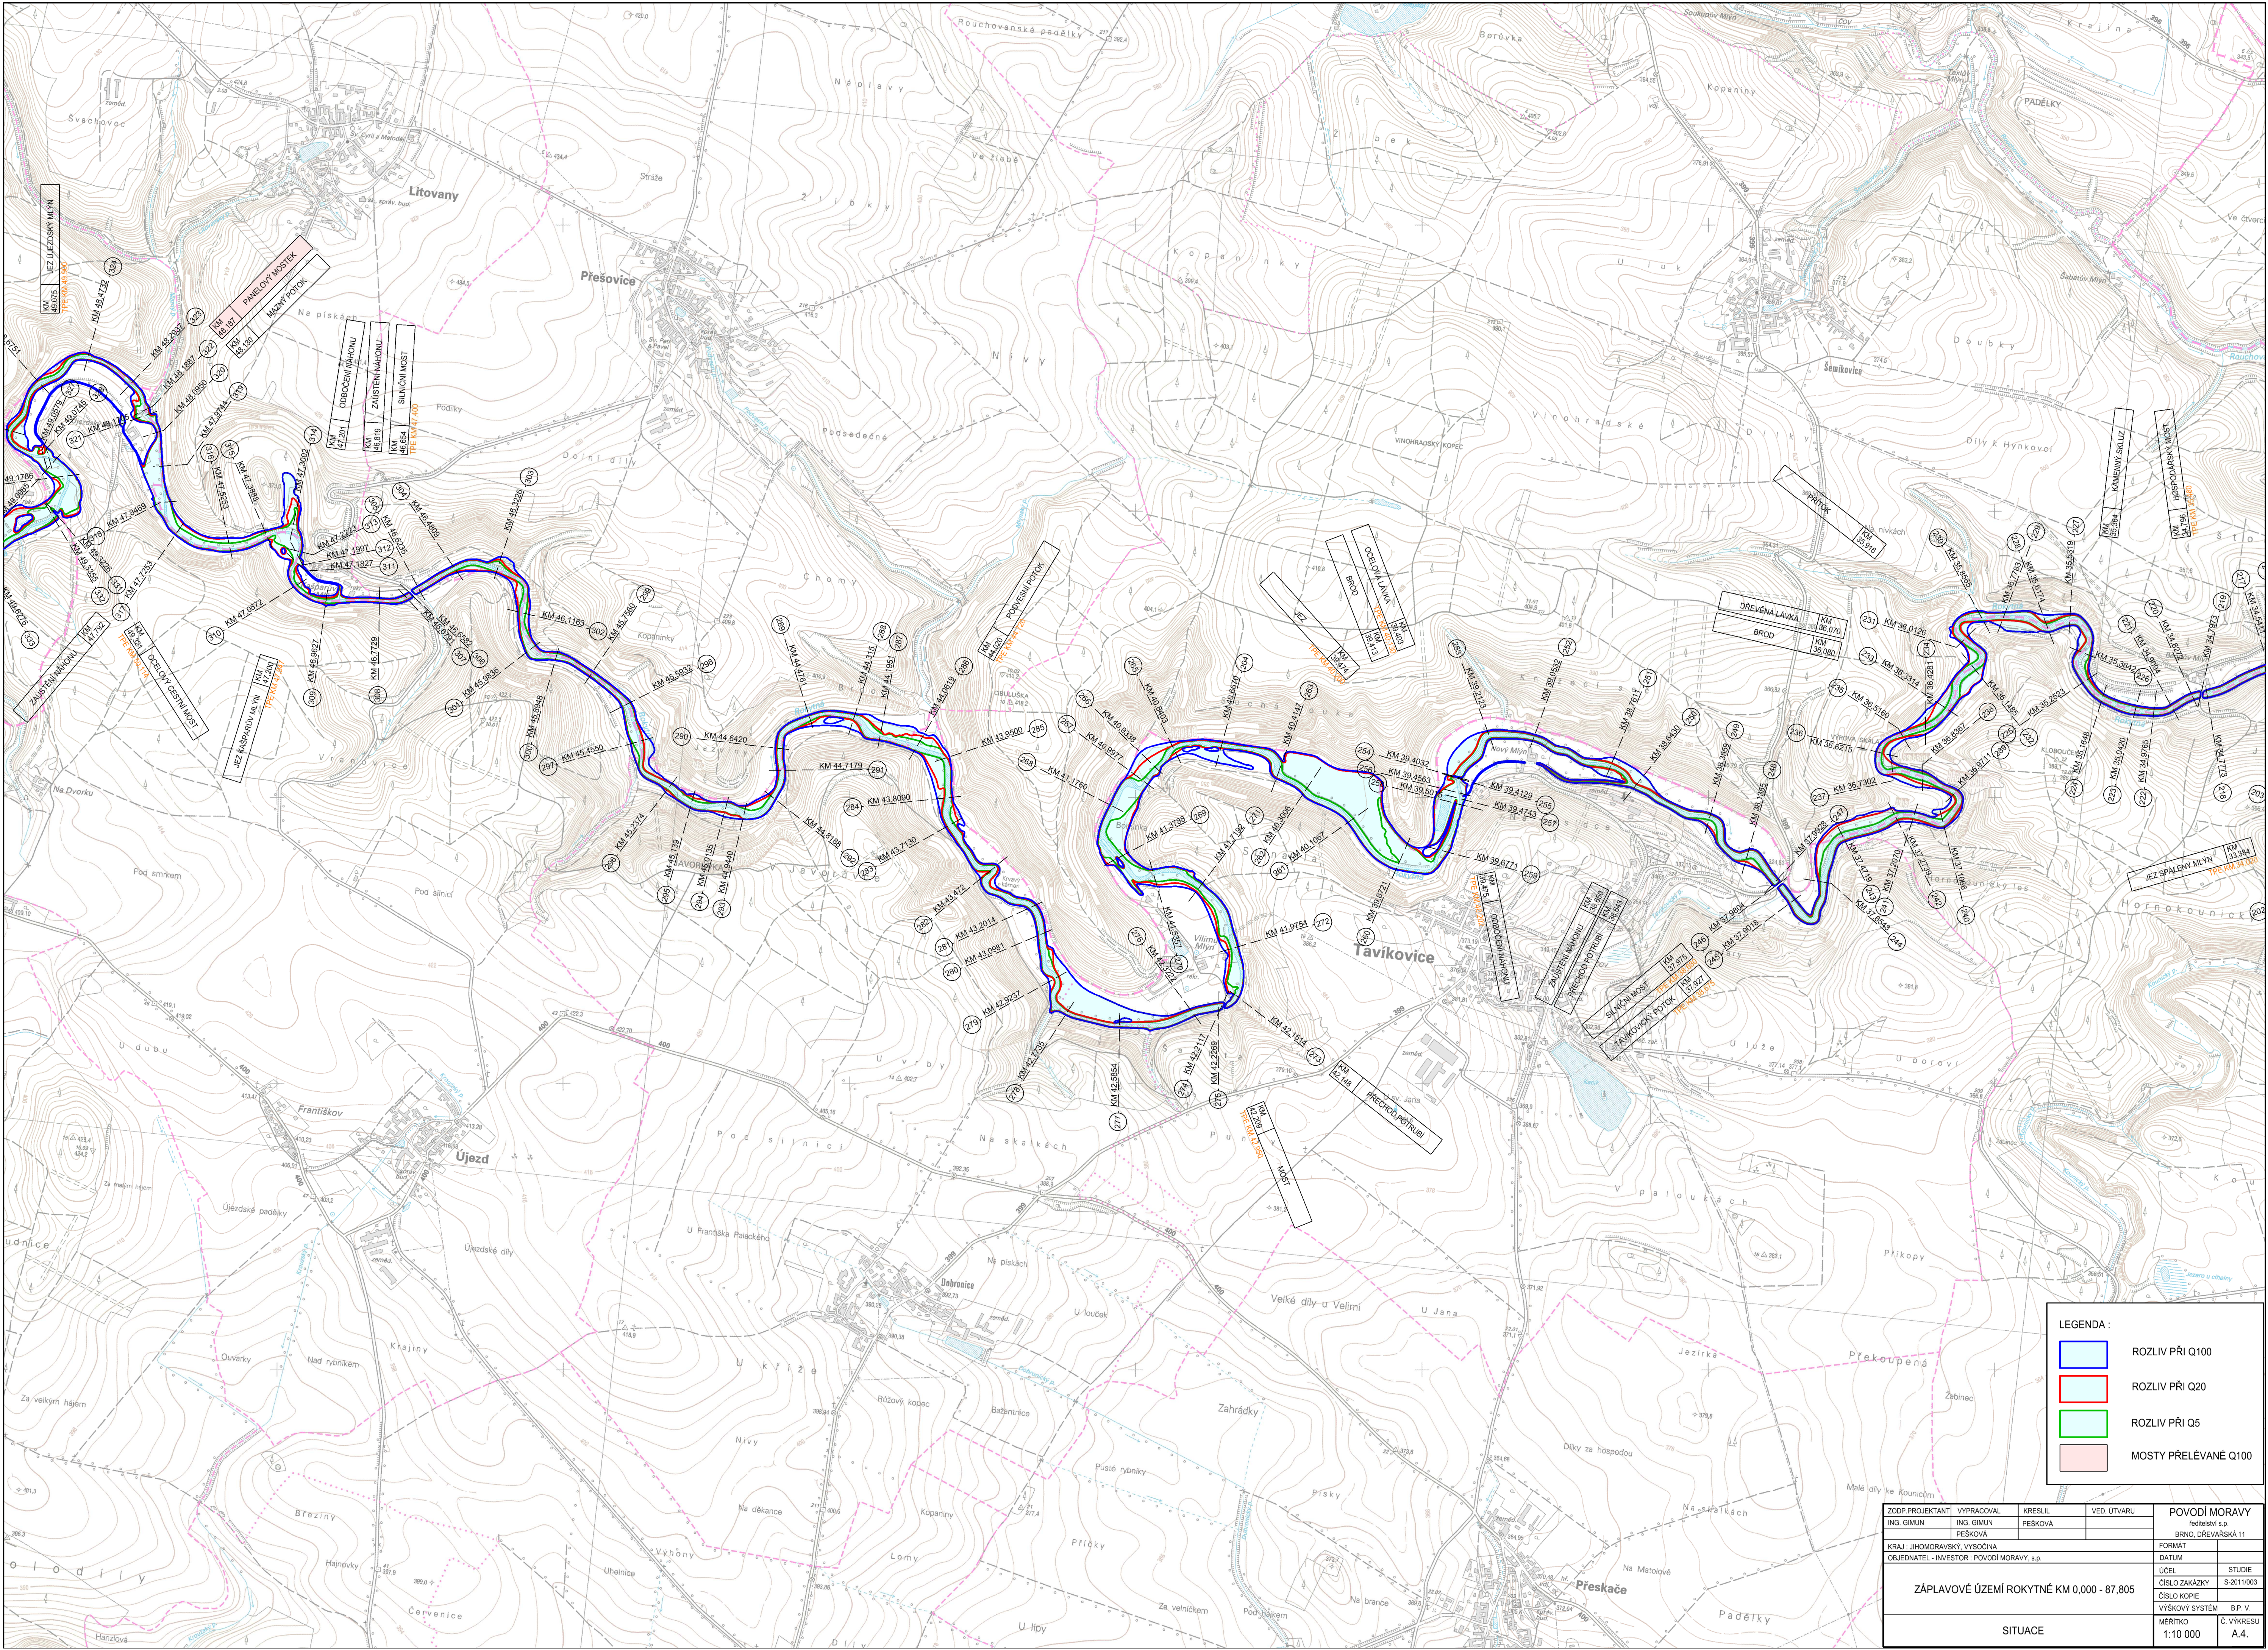

LEGENDA :

- ROZLIV PŘI Q100
- ROZLIV PŘI Q20
- ROZLIV PŘI Q5
- MOSTY PŘELÉVANÉ Q100

ZODP.PROJEKTANT	VYPRACOVAL	KRESLIL	VED. ÚTVARU	POVODÍ MORAVY	
ING. GIMUN	ING. GIMUN	PEŠKOVÁ		BRNO, DŘEVÁŘSKÁ 11	
KRAJ: JIHOHMORAVSKÝ, VYSOČINA				FORMAT	
OBJEDNATEL - INVESTOR: POVODÍ MORAVY, s.p.				DATUM	STUDIE
ZÁPLAVOVÉ ÚZEMÍ ROKYTNÉ KM 0,000 - 87,805				ÚČEL	S-201/1003
				ČÍSLO ZAKÁZKY	
				ČÍSLO KOPIE	
SITUACE				VÝŠKOVÝ SYSTÉM	B.P.V.
				MĚŘÍTKO	Č. VYKRESU
				1:10 000	A.4.