


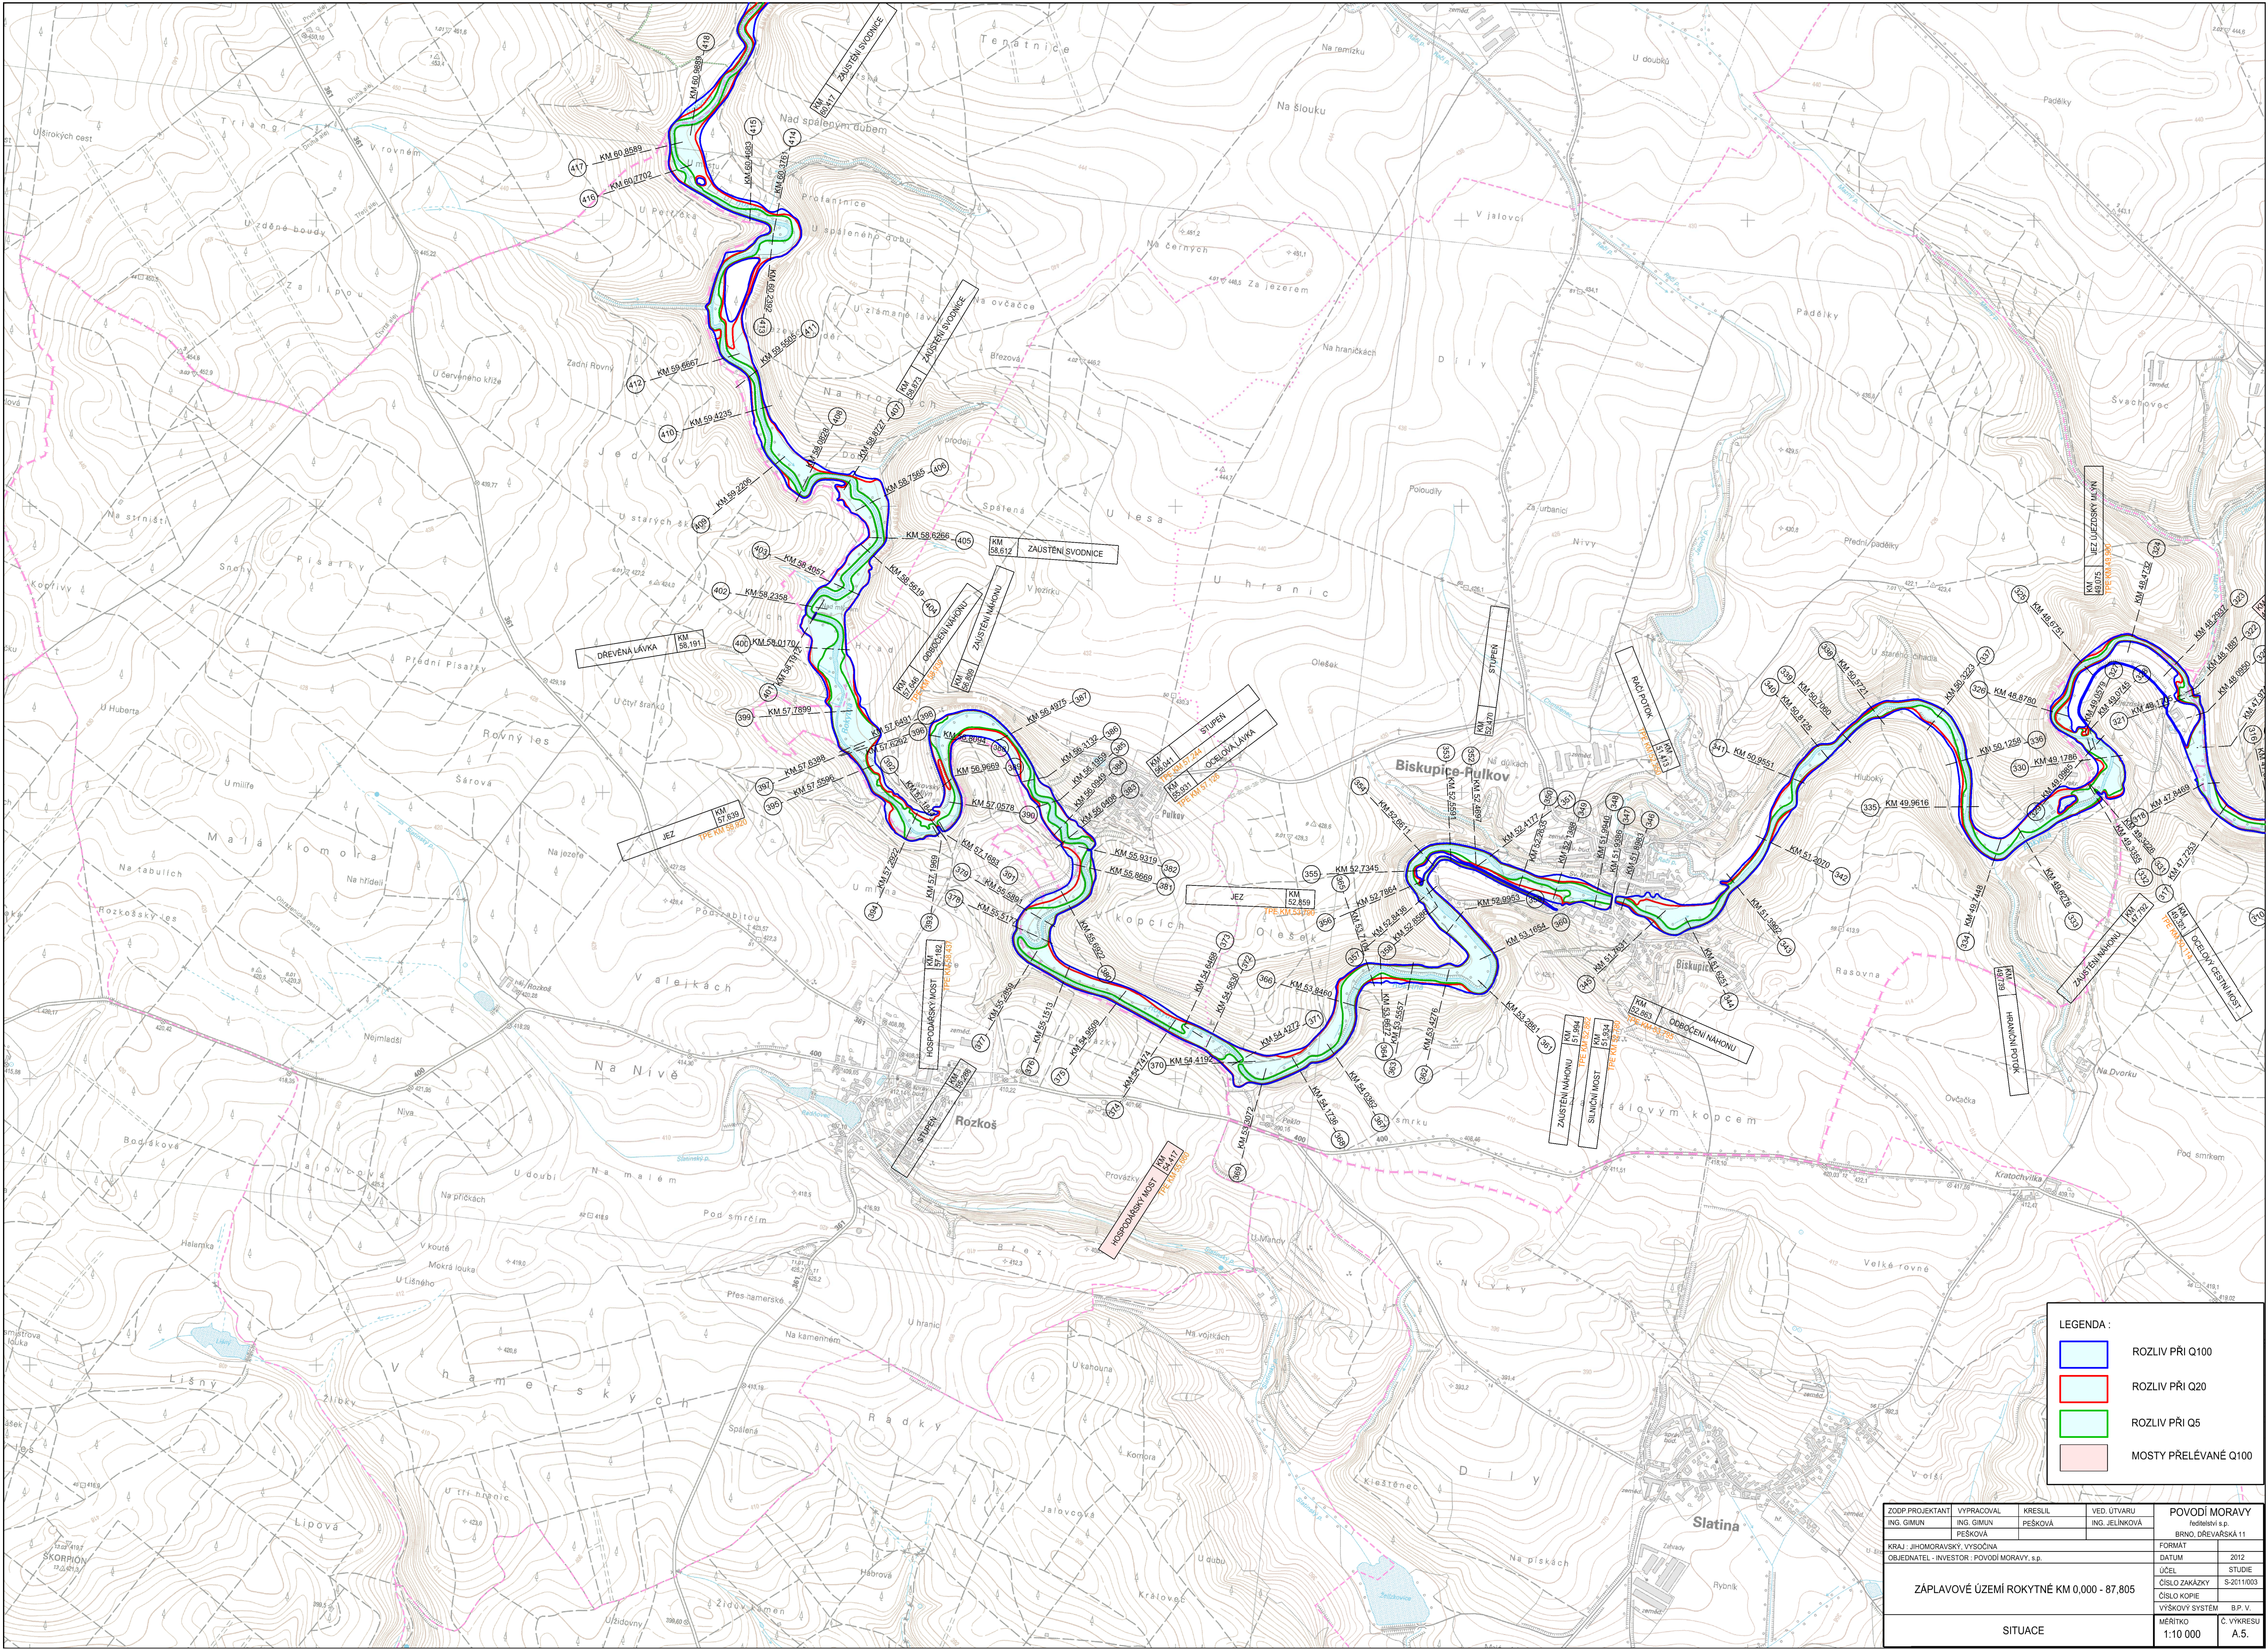

LEGENDA :

- ROZLIV PŘI Q100
- ROZLIV PŘI Q20
- ROZLIV PŘI Q5
- MOSTY PŘELÉVANÉ Q100

ZODP. PROJEKTANT	VYPRACOVAL	KRESLIL	VED. ÚTVARU	POVODÍ MORAVY	
ING. GIMUN	ING. GIMUN	PEŠKOVÁ	ING. JELINKOVÁ	redtelevizní s.p.	
KRAJ: JIHOHMORAVSKÝ, VYSOČINA				BRNO, DŘEVÁŘSKÁ 11	
OBJEDNATEL - INVESTOR: POVODÍ MORAVY, s.p.				FORMAT	2012
ZÁPLAVOVÉ ÚZEMÍ ROKYTNÉ KM 0,000 - 87,805				ÚČEL	STUJDE
				ČÍSLO ZAKAZKY	S-2011/003
				ČÍSLO KOPIE	S-2011/003
				VÝŠKOVÝ SYSTÉM	B.P. V.
SITUACE				MÉRITKO	Č. VYKRESU
				1:10 000	A.5.