


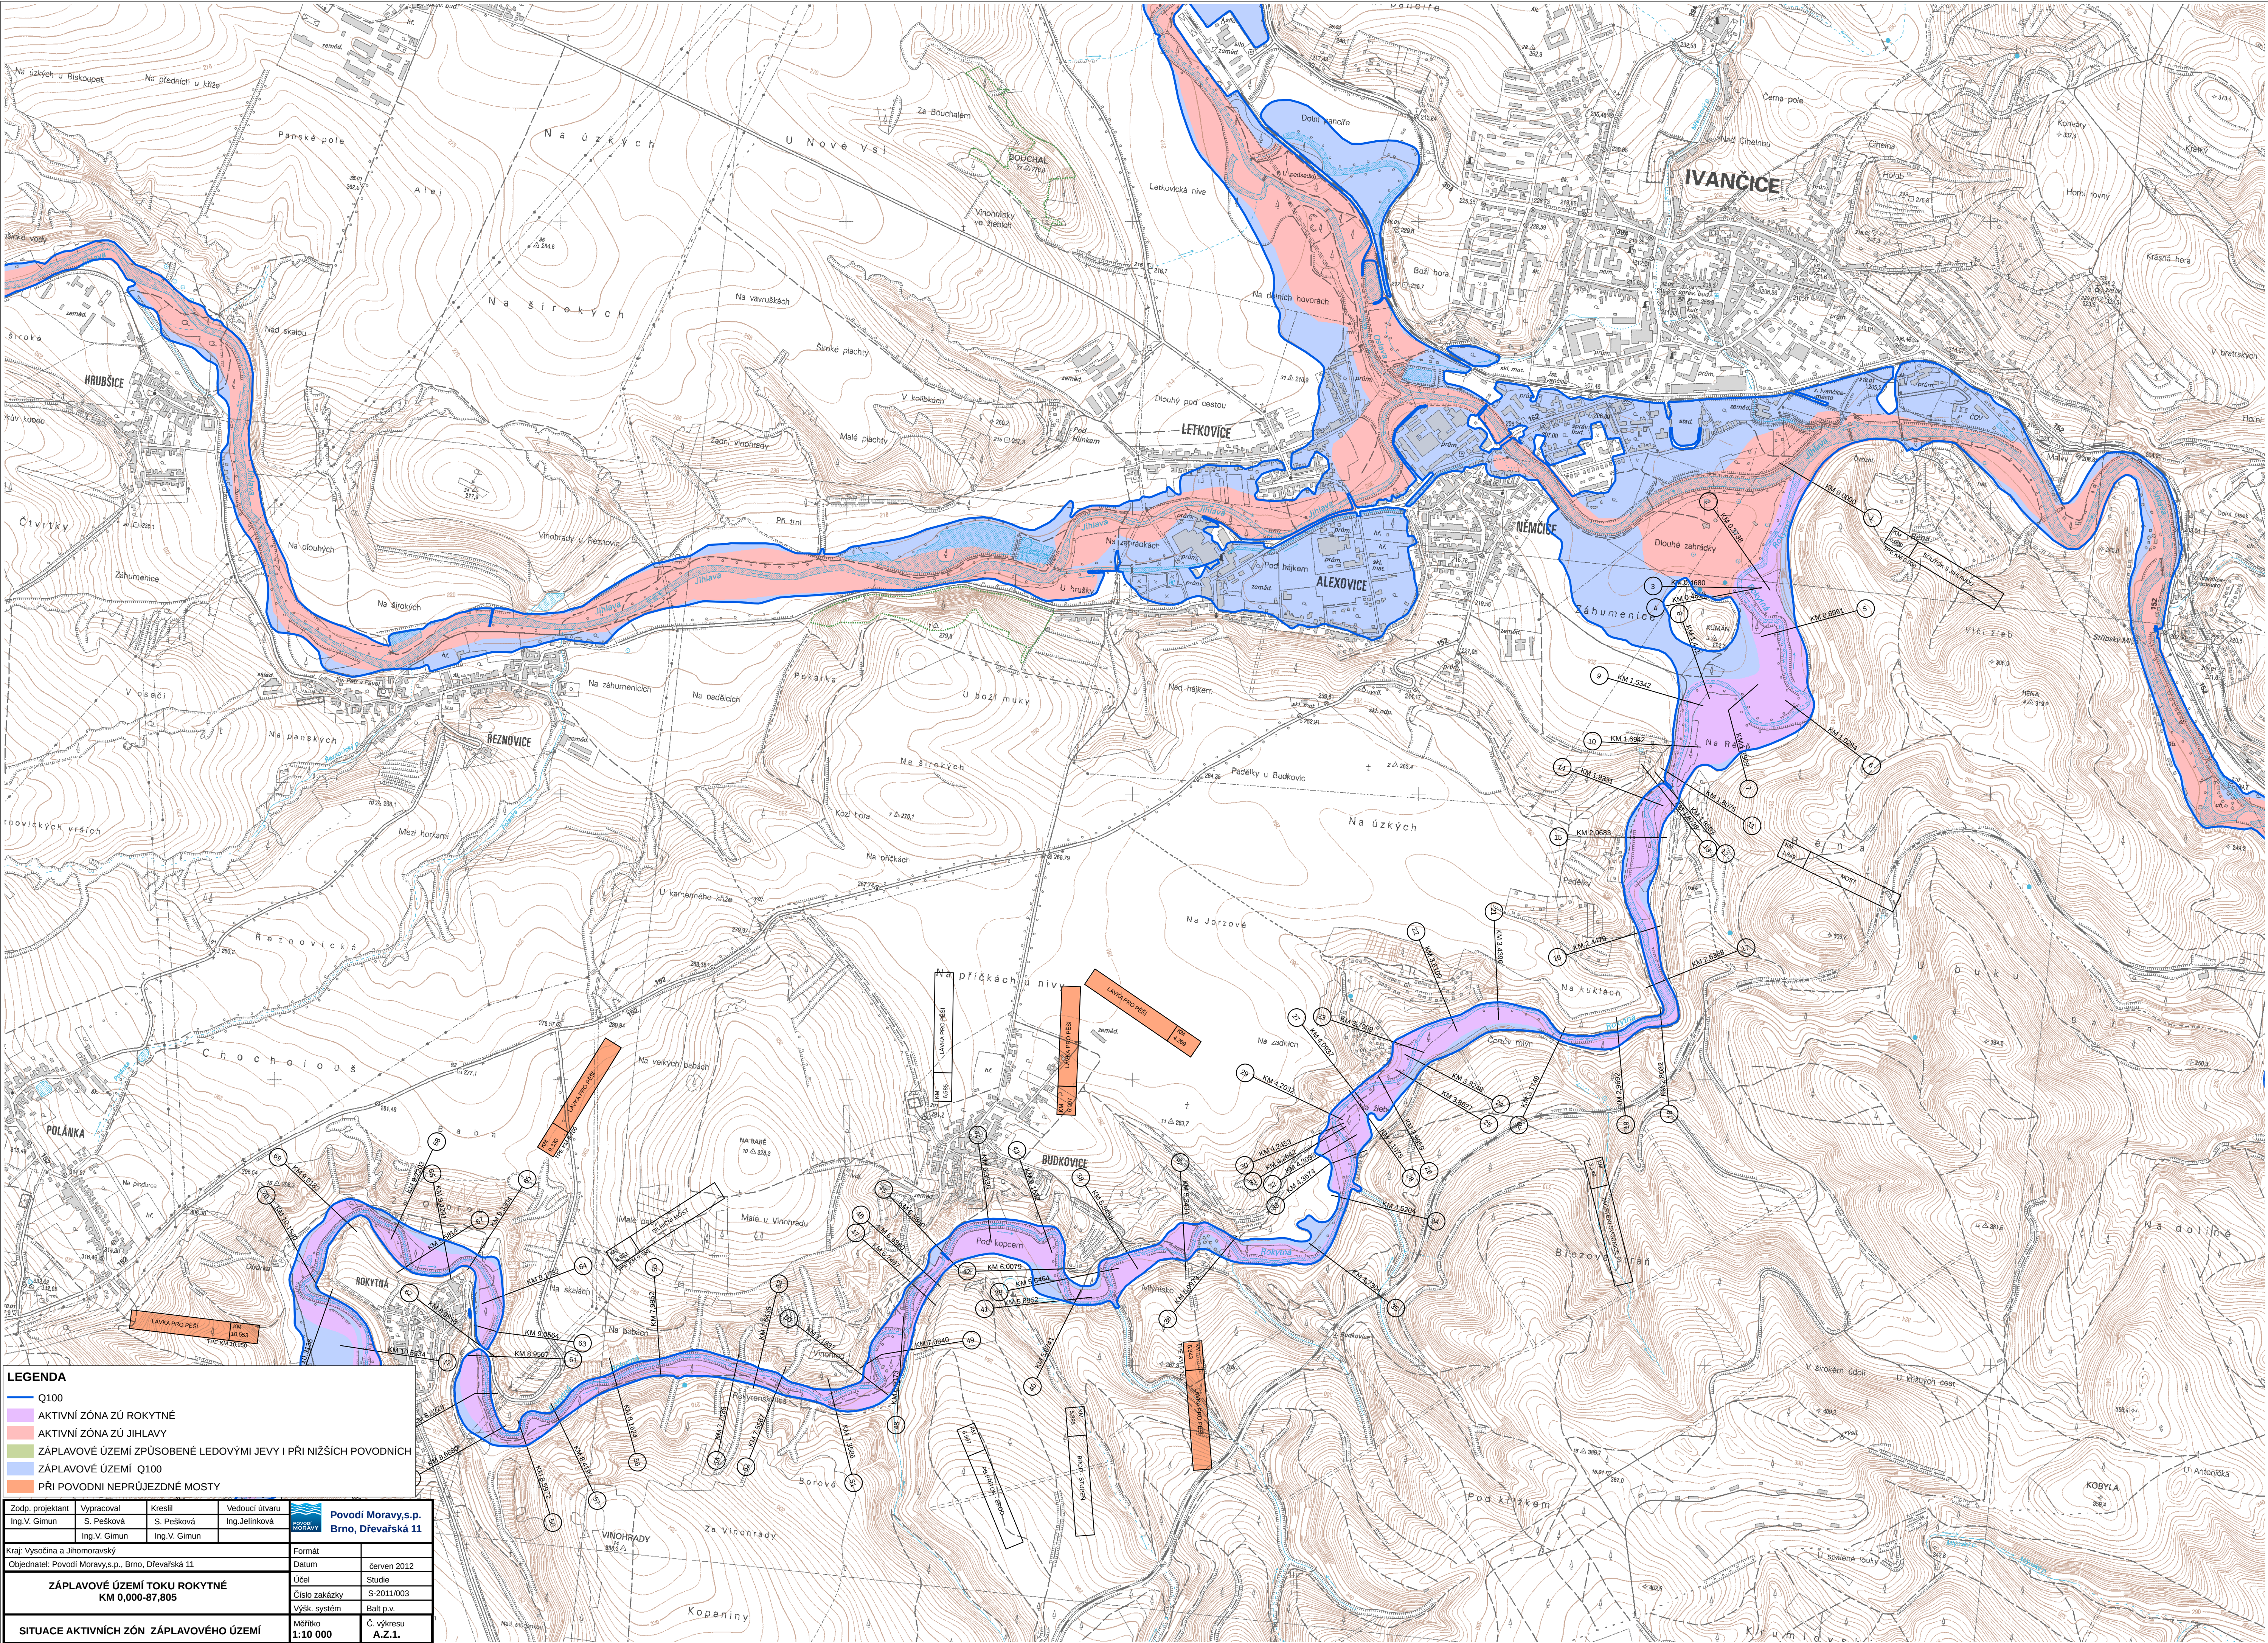

LEGENDA

Q100

AKTIVNÍ ZÓNA ZÚ ROKYTŇNÉ

AKTIVNÍ ZÓNA ZÚ JIHLAVY

ZÁPLAVOVÉ ÚZEMÍ ZPŮSOBENÉ LEDOVÝMI JEVI I PŘI NIŽŠÍCH POVODNÍCH

ZÁPLAVOVÉ ÚZEMÍ Q100

PŘI POVODNÍ NEPRŮJEZDNÉ MOSTY

Zodp. projektant	Vypracoval	Kreslil	Vedoucí útvaru
Ing.V. Gimun	S. Pešková	S. Pešková	Ing.Jelínková
Ing.V. Gimun	Ing.V. Gimun		

Kraj: Vysočina a Jihomoravský

Otjednatel: Povodí Moravy s.p., Brno, Dřevařská 11

Formát

Datum

Účel

Číslo zakázky

Výšk. systém

Měřítko

červen 2012

Studie

S-2011/003

Balt p.v.

Č. výkresu

ZÁPLAVOVÉ ÚZEMÍ TOKU ROKYTŇNÉ

KM 0,000-87,805

SITUACE AKTIVNÍCH ZÓN ZÁPLAVOVÉHO ÚZEMÍ

Povodí Moravy s.p.

Brno, Dřevařská 11

A.Z.1.