


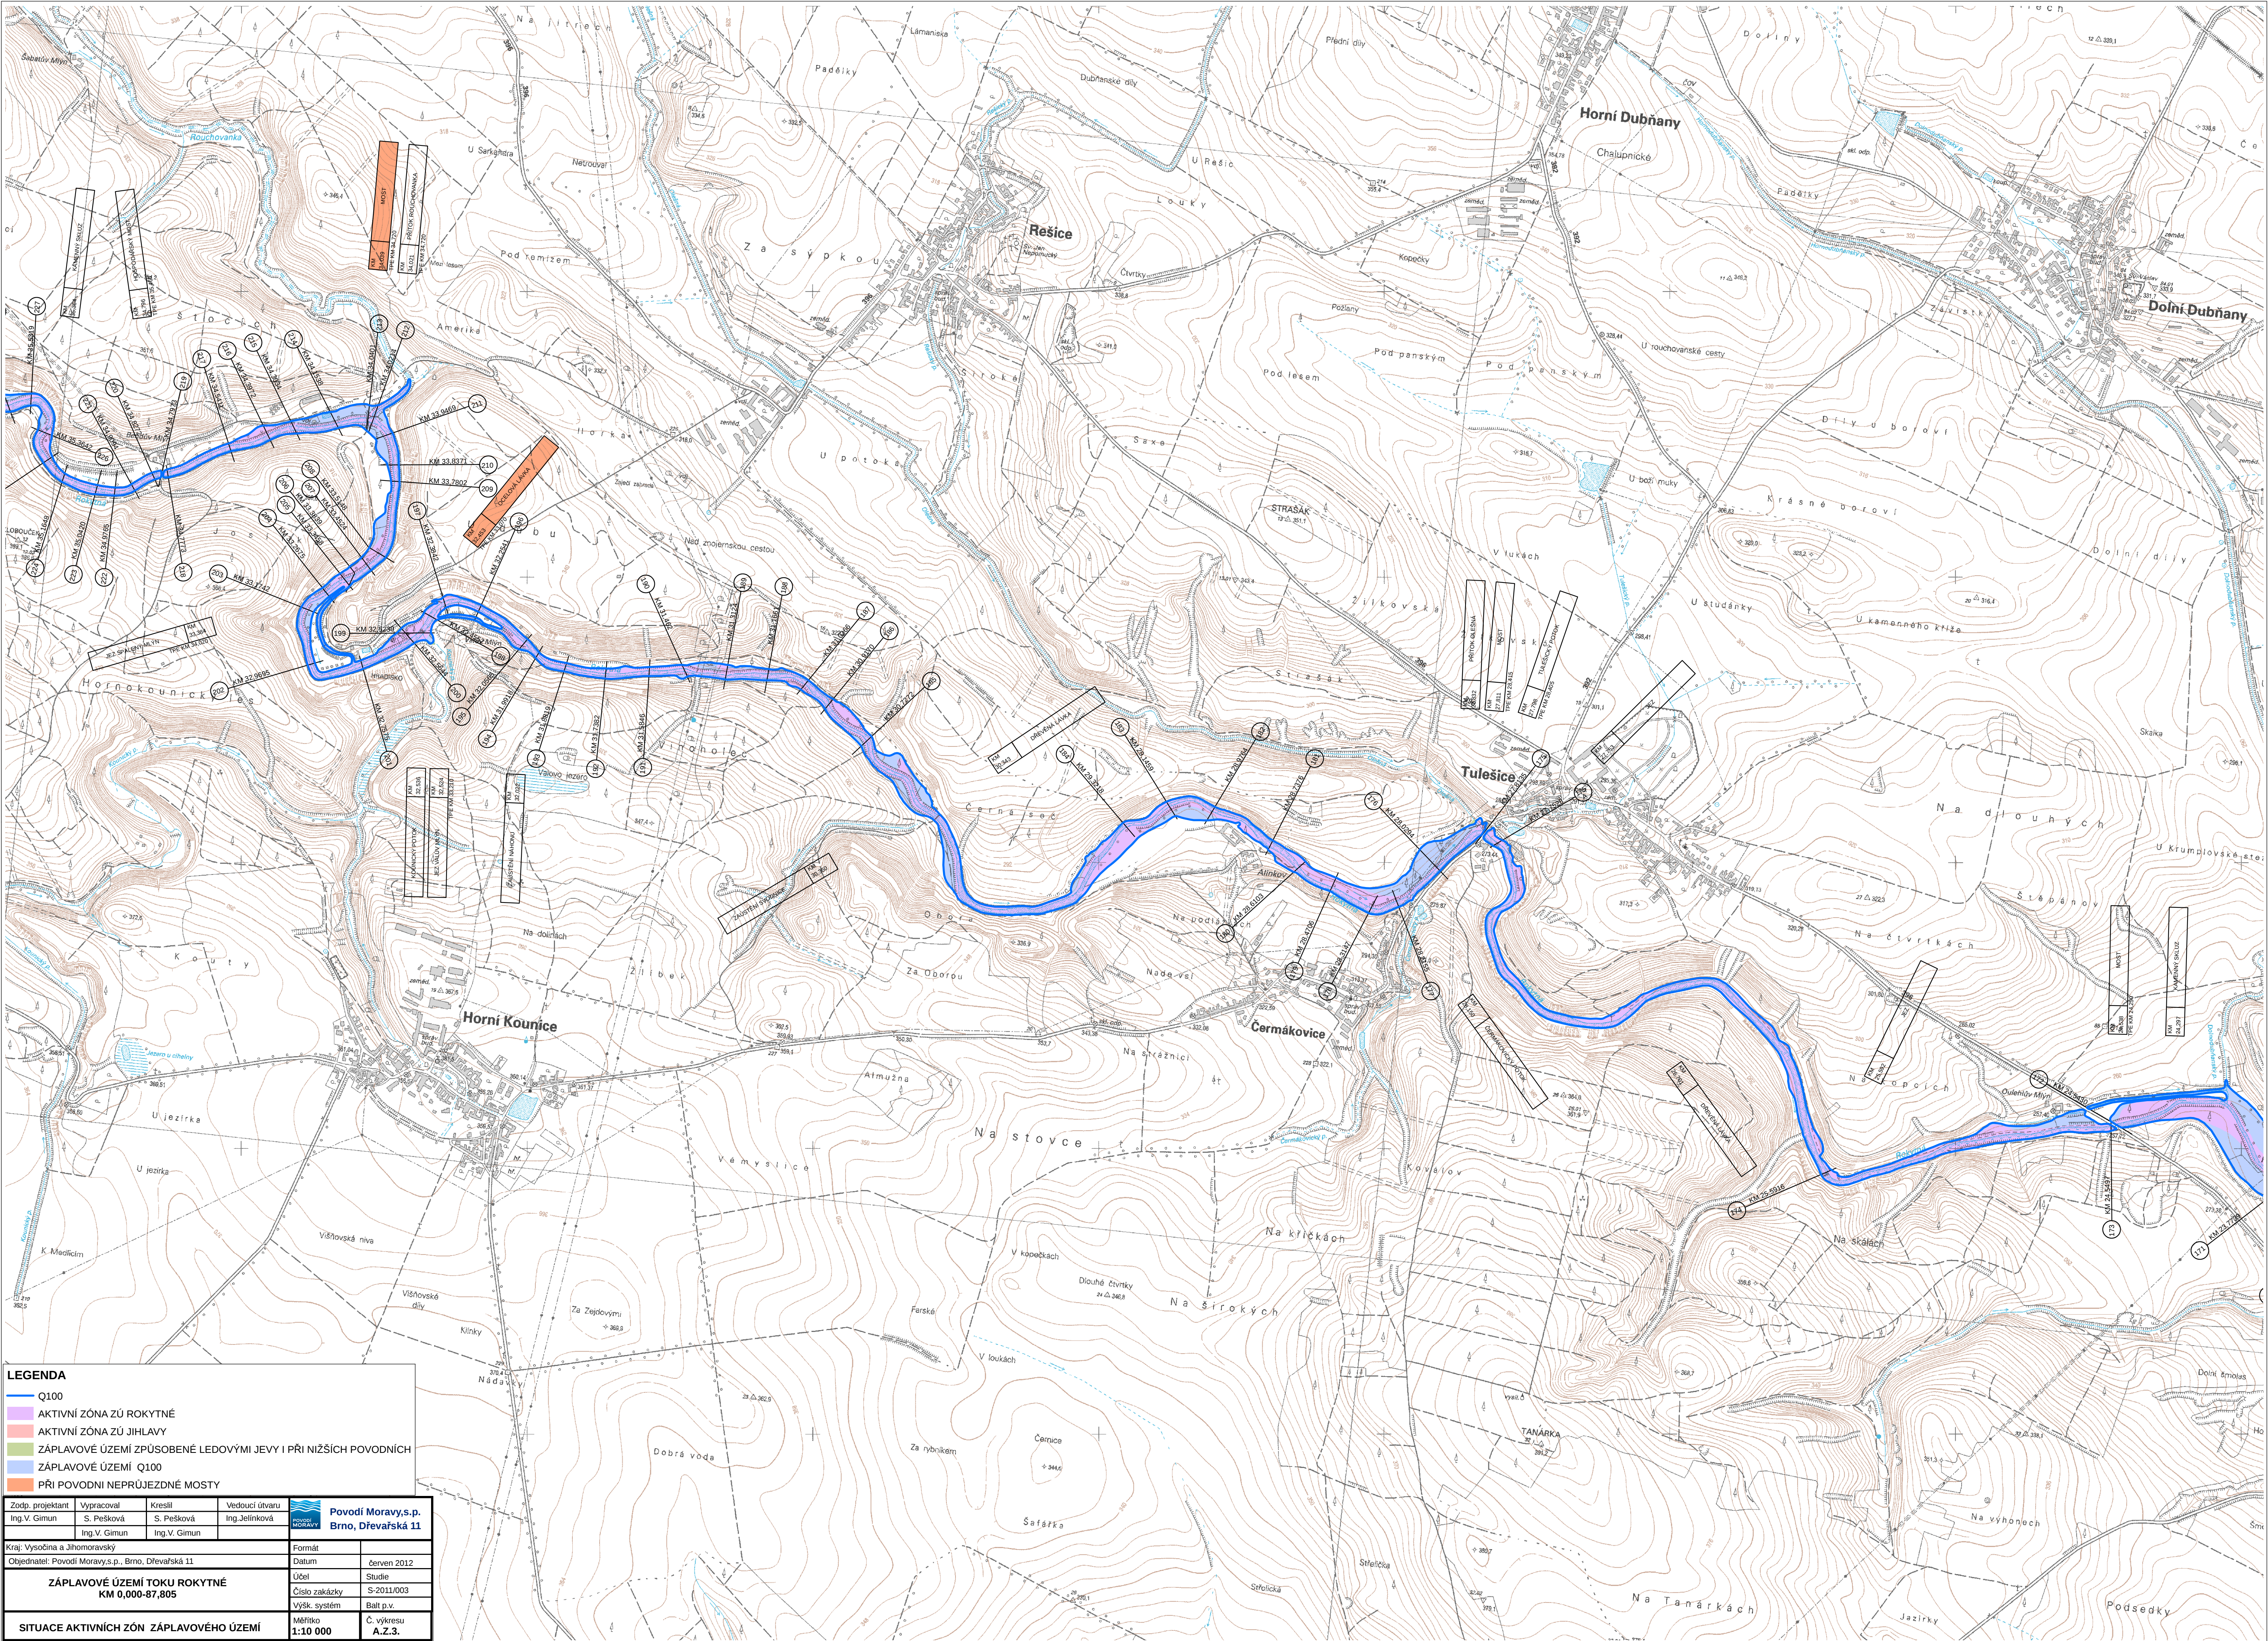

LEGENDA

Q100

AKTIVNÍ ZÓNA ZÚ ROKYTŇNÉ

AKTIVNÍ ZÓNA ZÚ JIHLAVY

ZÁPLAVOVÉ ÚZEMÍ ZPŮSOBENÉ LEDOVÝMI JEVI I PŘI NIŽŠÍCH POVODNÍCH

ZÁPLAVOVÉ ÚZEMÍ Q100

PŘI POVODNI NEPRŮJEZDNÉ MOSTY

Zodp. projektant	Vypracoval	Kreslil	Vedoucí útvaru
Ing.V. Gimun	S. Pešková	S. Pešková	Ing.Jelínková
Ing.V. Gimun	Ing.V. Gimun		
Kraj: Vysočina a Jihomoravský			
Objednatel: Povodí Moravy s.p., Brno, Dřevařská 11			
ZÁPLAVOVÉ ÚZEMÍ TOKU ROKYTŇNÉ		Formát	červen 2012
KM 0,000-87,805		Účel	Studie
		Číslo zakázky	S-2011/003
		Výšk. systém	Balt p.v.
SITUACE AKTIVNÍCH ZÓN ZÁPLAVOVÉHO ÚZEMÍ		Měřítko	Č. výkresu
		1:10 000	A.Z.3.