


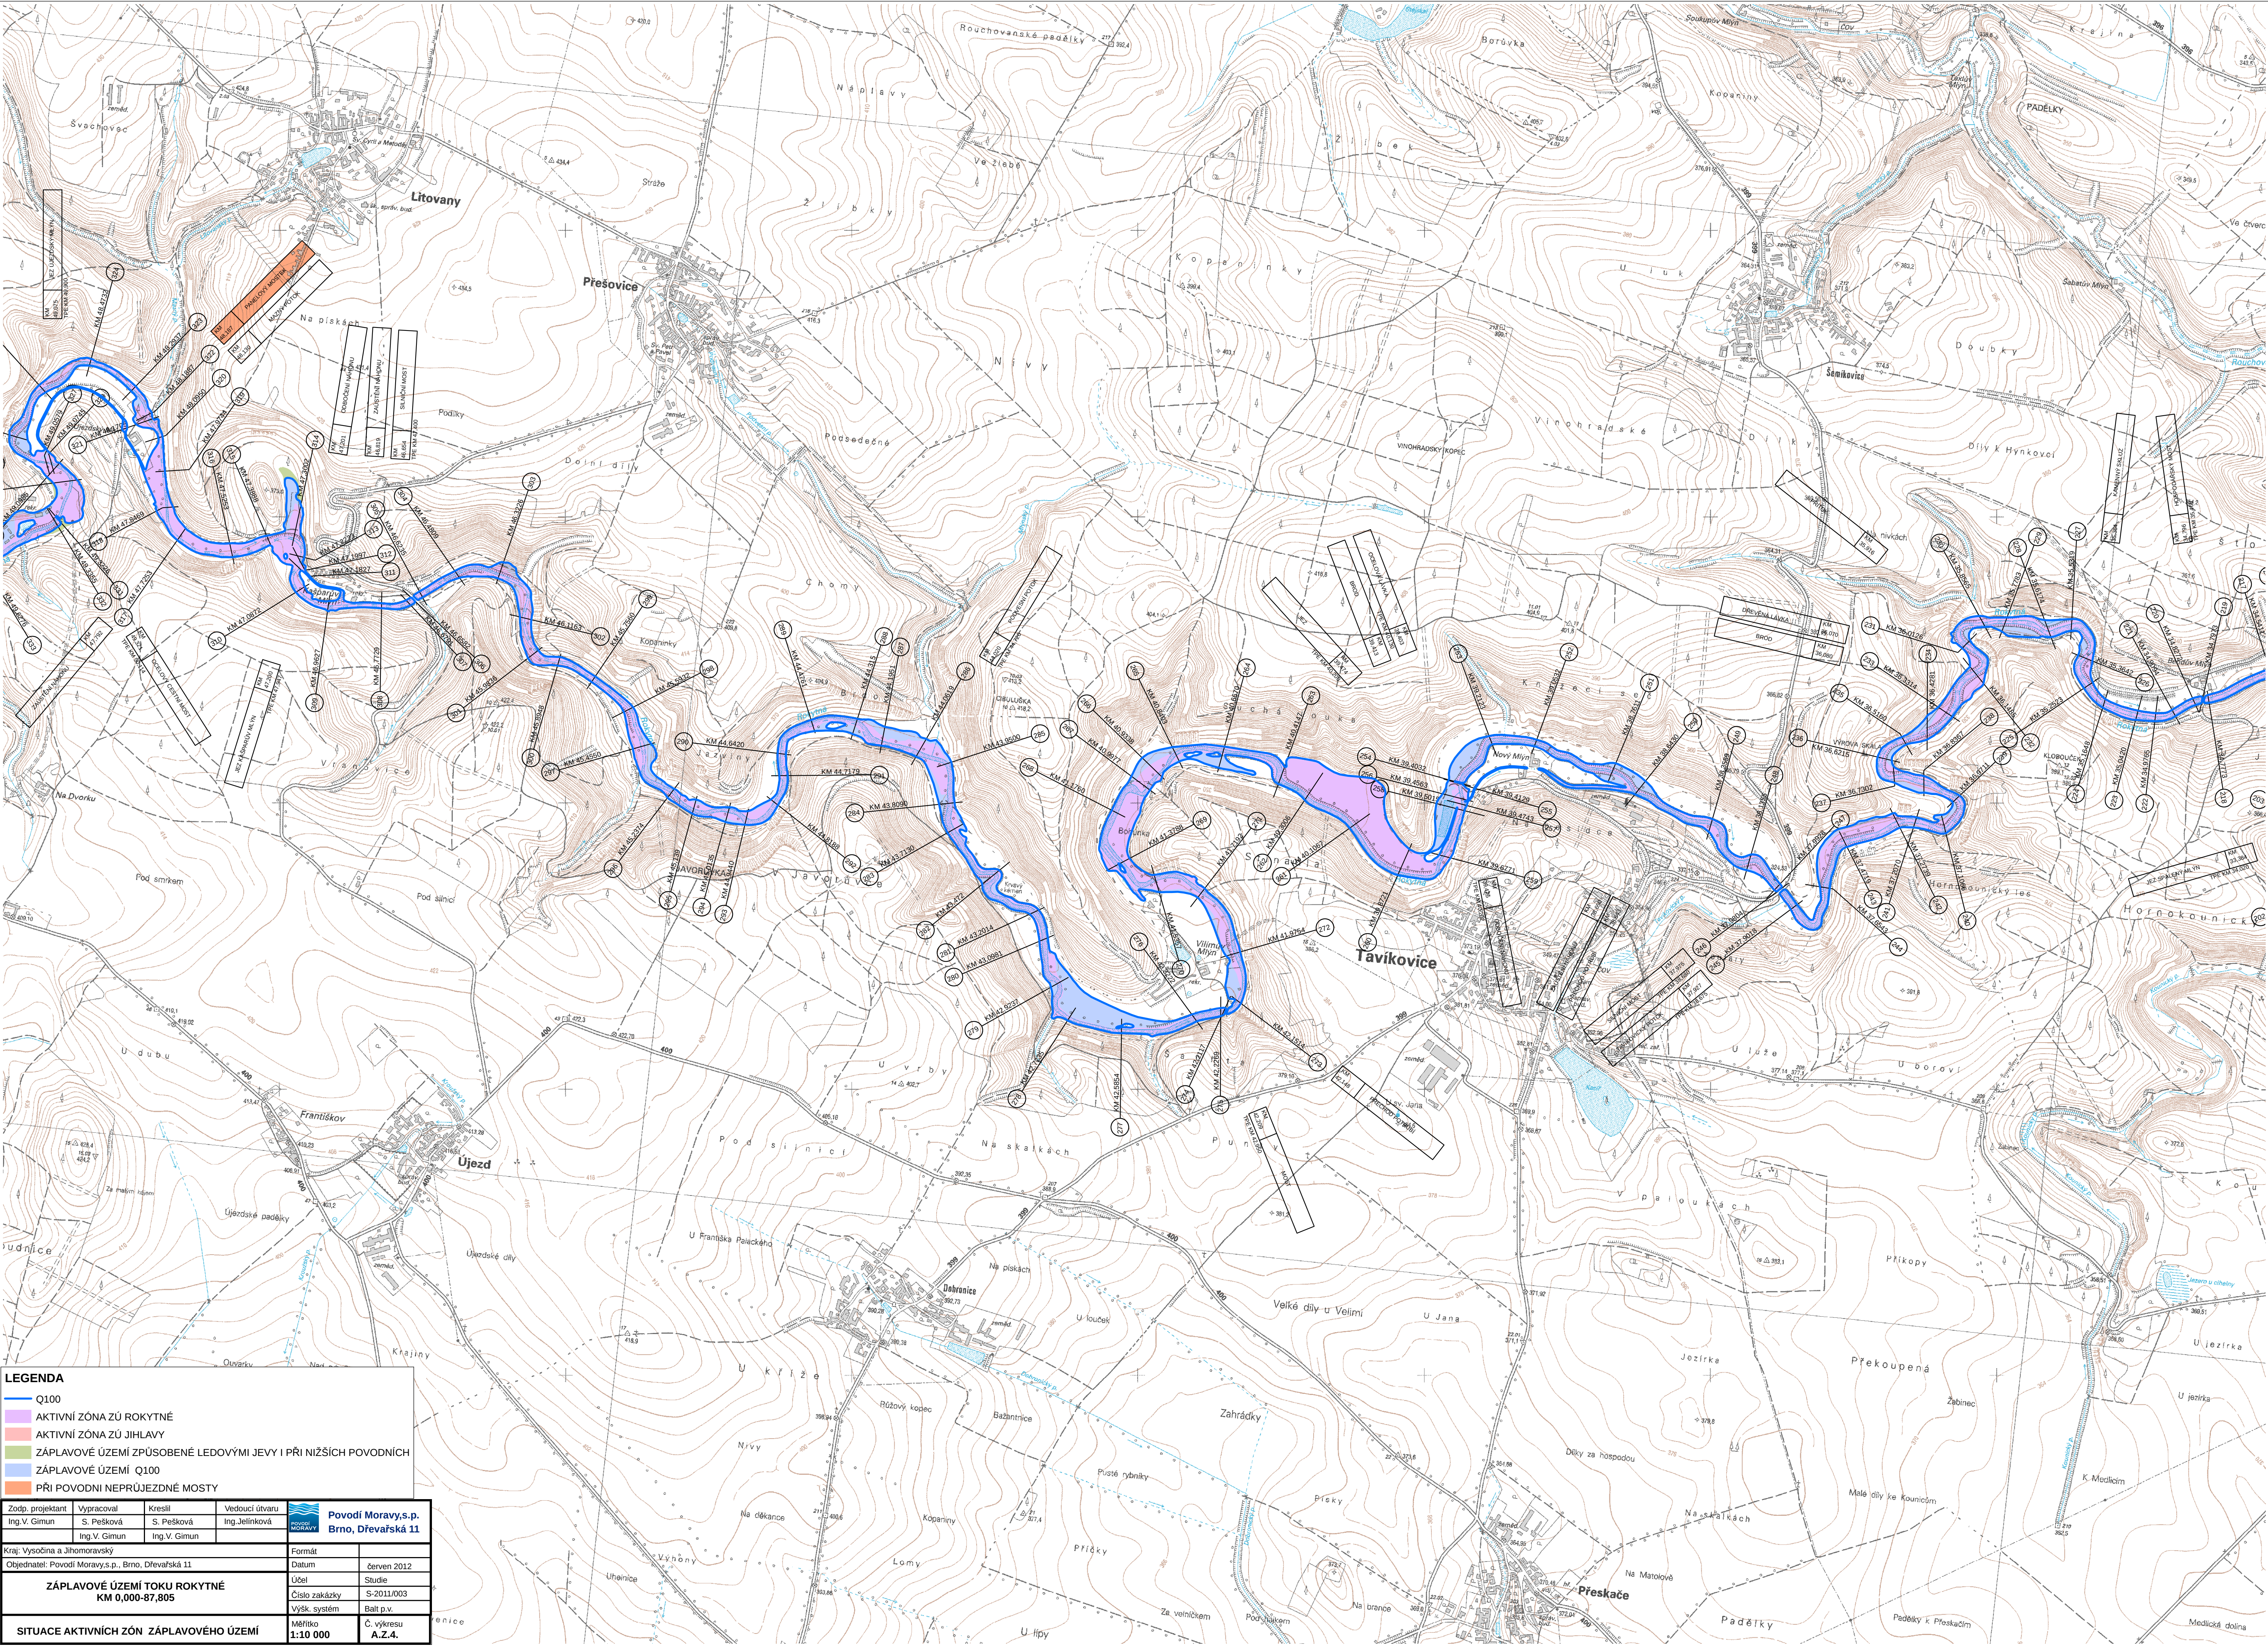

LEGENDA

Q100

AKTIVNÍ ZÓNA ZÚ ROKYTNÉ

AKTIVNÍ ZÓNA ZÚ JIHLAVY

ZÁPLAVOVÉ ÚZEMÍ ZPŮSOBENÉ LEDOVÝMI JEVI I PŘI NIŽŠÍCH POVODNÍCH

ZÁPLAVOVÉ ÚZEMÍ Q100

PŘI POVODNI NEPRŮJEZDNÉ MOSTY

Zodp. projektant	Vypracoval	Kreslil	Vedoucí útvaru
Ing. V. Gimun	S. Pešková	S. Pešková	Ing. Jelínková
Ing. V. Gimun	Ing. V. Gimun		

Kraj: Vysočina a Jihomoravský

Objednatel: Povodí Moravy, s.p., Brno, Dřevařská 11

ZÁPLAVOVÉ ÚZEMÍ TOKU ROKYTNÉ

KM 0,000-87,805

SITUACE AKTIVNÍCH ZÓN ZÁPLAVOVÉHO ÚZEMÍ

Formát

Datum

Účel

Číslo zakázky

Výšk. systém

Měřítko

červen 2012

Studie

S-2011/003

Balt p.v.

Č. výkresu

A.Z.4.

Povodí Moravy, s.p.
Brno, Dřevařská 11