


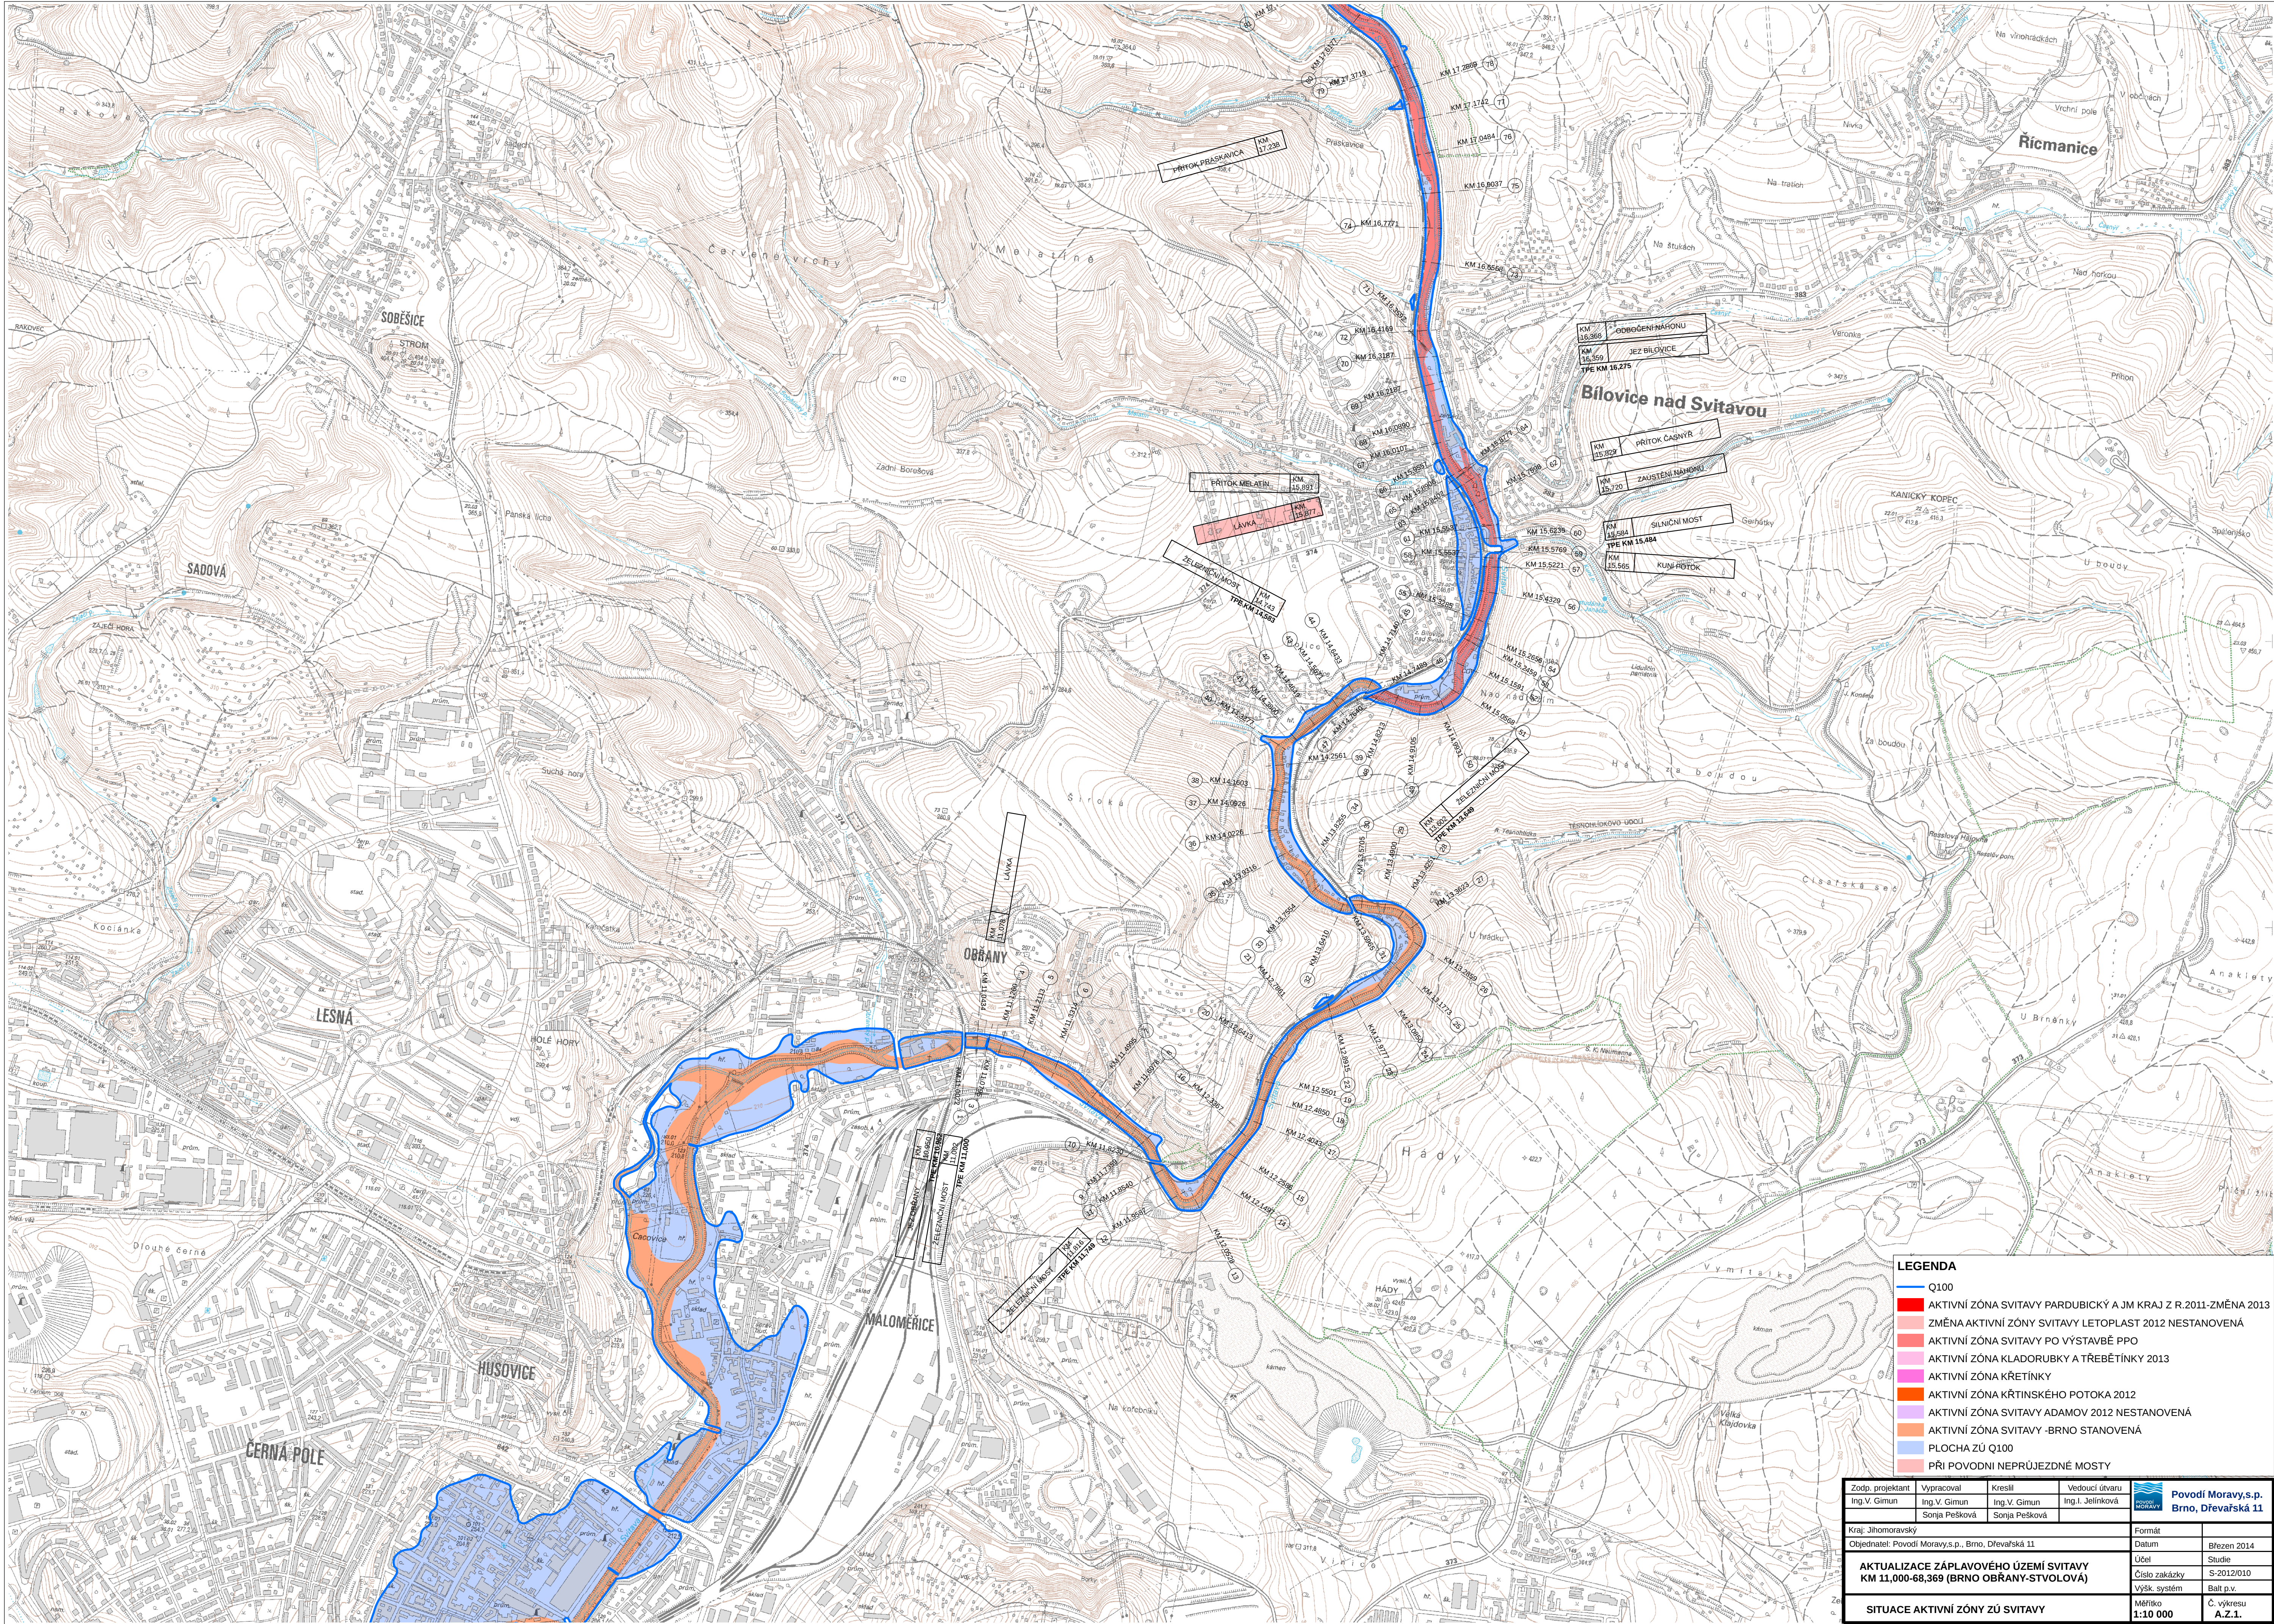

**LEGENDA**

- Q100
- AKTIVNÍ ZÓNA SVITAVY PARDUBICKÝ A JM KRAJ Z R.2011-ZMĚNA 2013
- ZMĚNA AKTIVNÍ ZÓNY SVITAVY LETOPLAST 2012 NESTANOVENÁ
- AKTIVNÍ ZÓNA SVITAVY PO VÝSTAVBĚ PPO
- AKTIVNÍ ZÓNA KLADORUBKY A TŘEBĚTÍNKY 2013
- AKTIVNÍ ZÓNA KŘETINKY
- AKTIVNÍ ZÓNA KŘTINSKÉHO POTOKA 2012
- AKTIVNÍ ZÓNA SVITAVY ADAMOV 2012 NESTANOVENÁ
- AKTIVNÍ ZÓNA SVITAVY -BRNO STANOVENÁ
- PLOCHA ZÚ Q100
- PŘI POVODNI NEPRŮJEZDNÉ MOSTY

|                                                                                          |                            |                         |                                     |   |
|------------------------------------------------------------------------------------------|----------------------------|-------------------------|-------------------------------------|---|
| Zodp. projektant<br>Ing.V. Gimun                                                         | Vypracoval<br>Ing.V. Gimun | Kreslil<br>Ing.V. Gimun | Vedoucí útvaru<br>Ing.I. Jelineková |  <b>Povodí Moravy,s.p.</b><br><b>Brno, Dřevařská 11</b> |
| Kraj: Jihomoravský                                                                       |                            |                         |                                     |   |
| Objednatel: Povodí Moravy,s.p., Brno, Dřevařská 11                                       |                            |                         |                                     | Formát<br>Datum<br>Březen 2014   |
| <b>AKTUALIZACE ZÁPLAVOVÉHO ÚZEMÍ SVITAVY<br/>KM 11,000-68,369 (BRNO OBŘANY-STVOLOVÁ)</b> |                            |                         |                                     | Účel<br>Studie   |
|                                                                                          |                            |                         |                                     | Číslo zakázky<br>S-2012/010   |
|                                                                                          |                            |                         |                                     | Výšk. systém<br>Balt p.v.   |
| <b>SITUACE AKTIVNÍ ZÓNY ZÚ SVITAVY</b>                                                   |                            |                         |                                     | Měřítko<br>1:10 000   |
|                                                                                          |                            |                         |                                     | Č. výkresu<br>A.Z.1.   |