


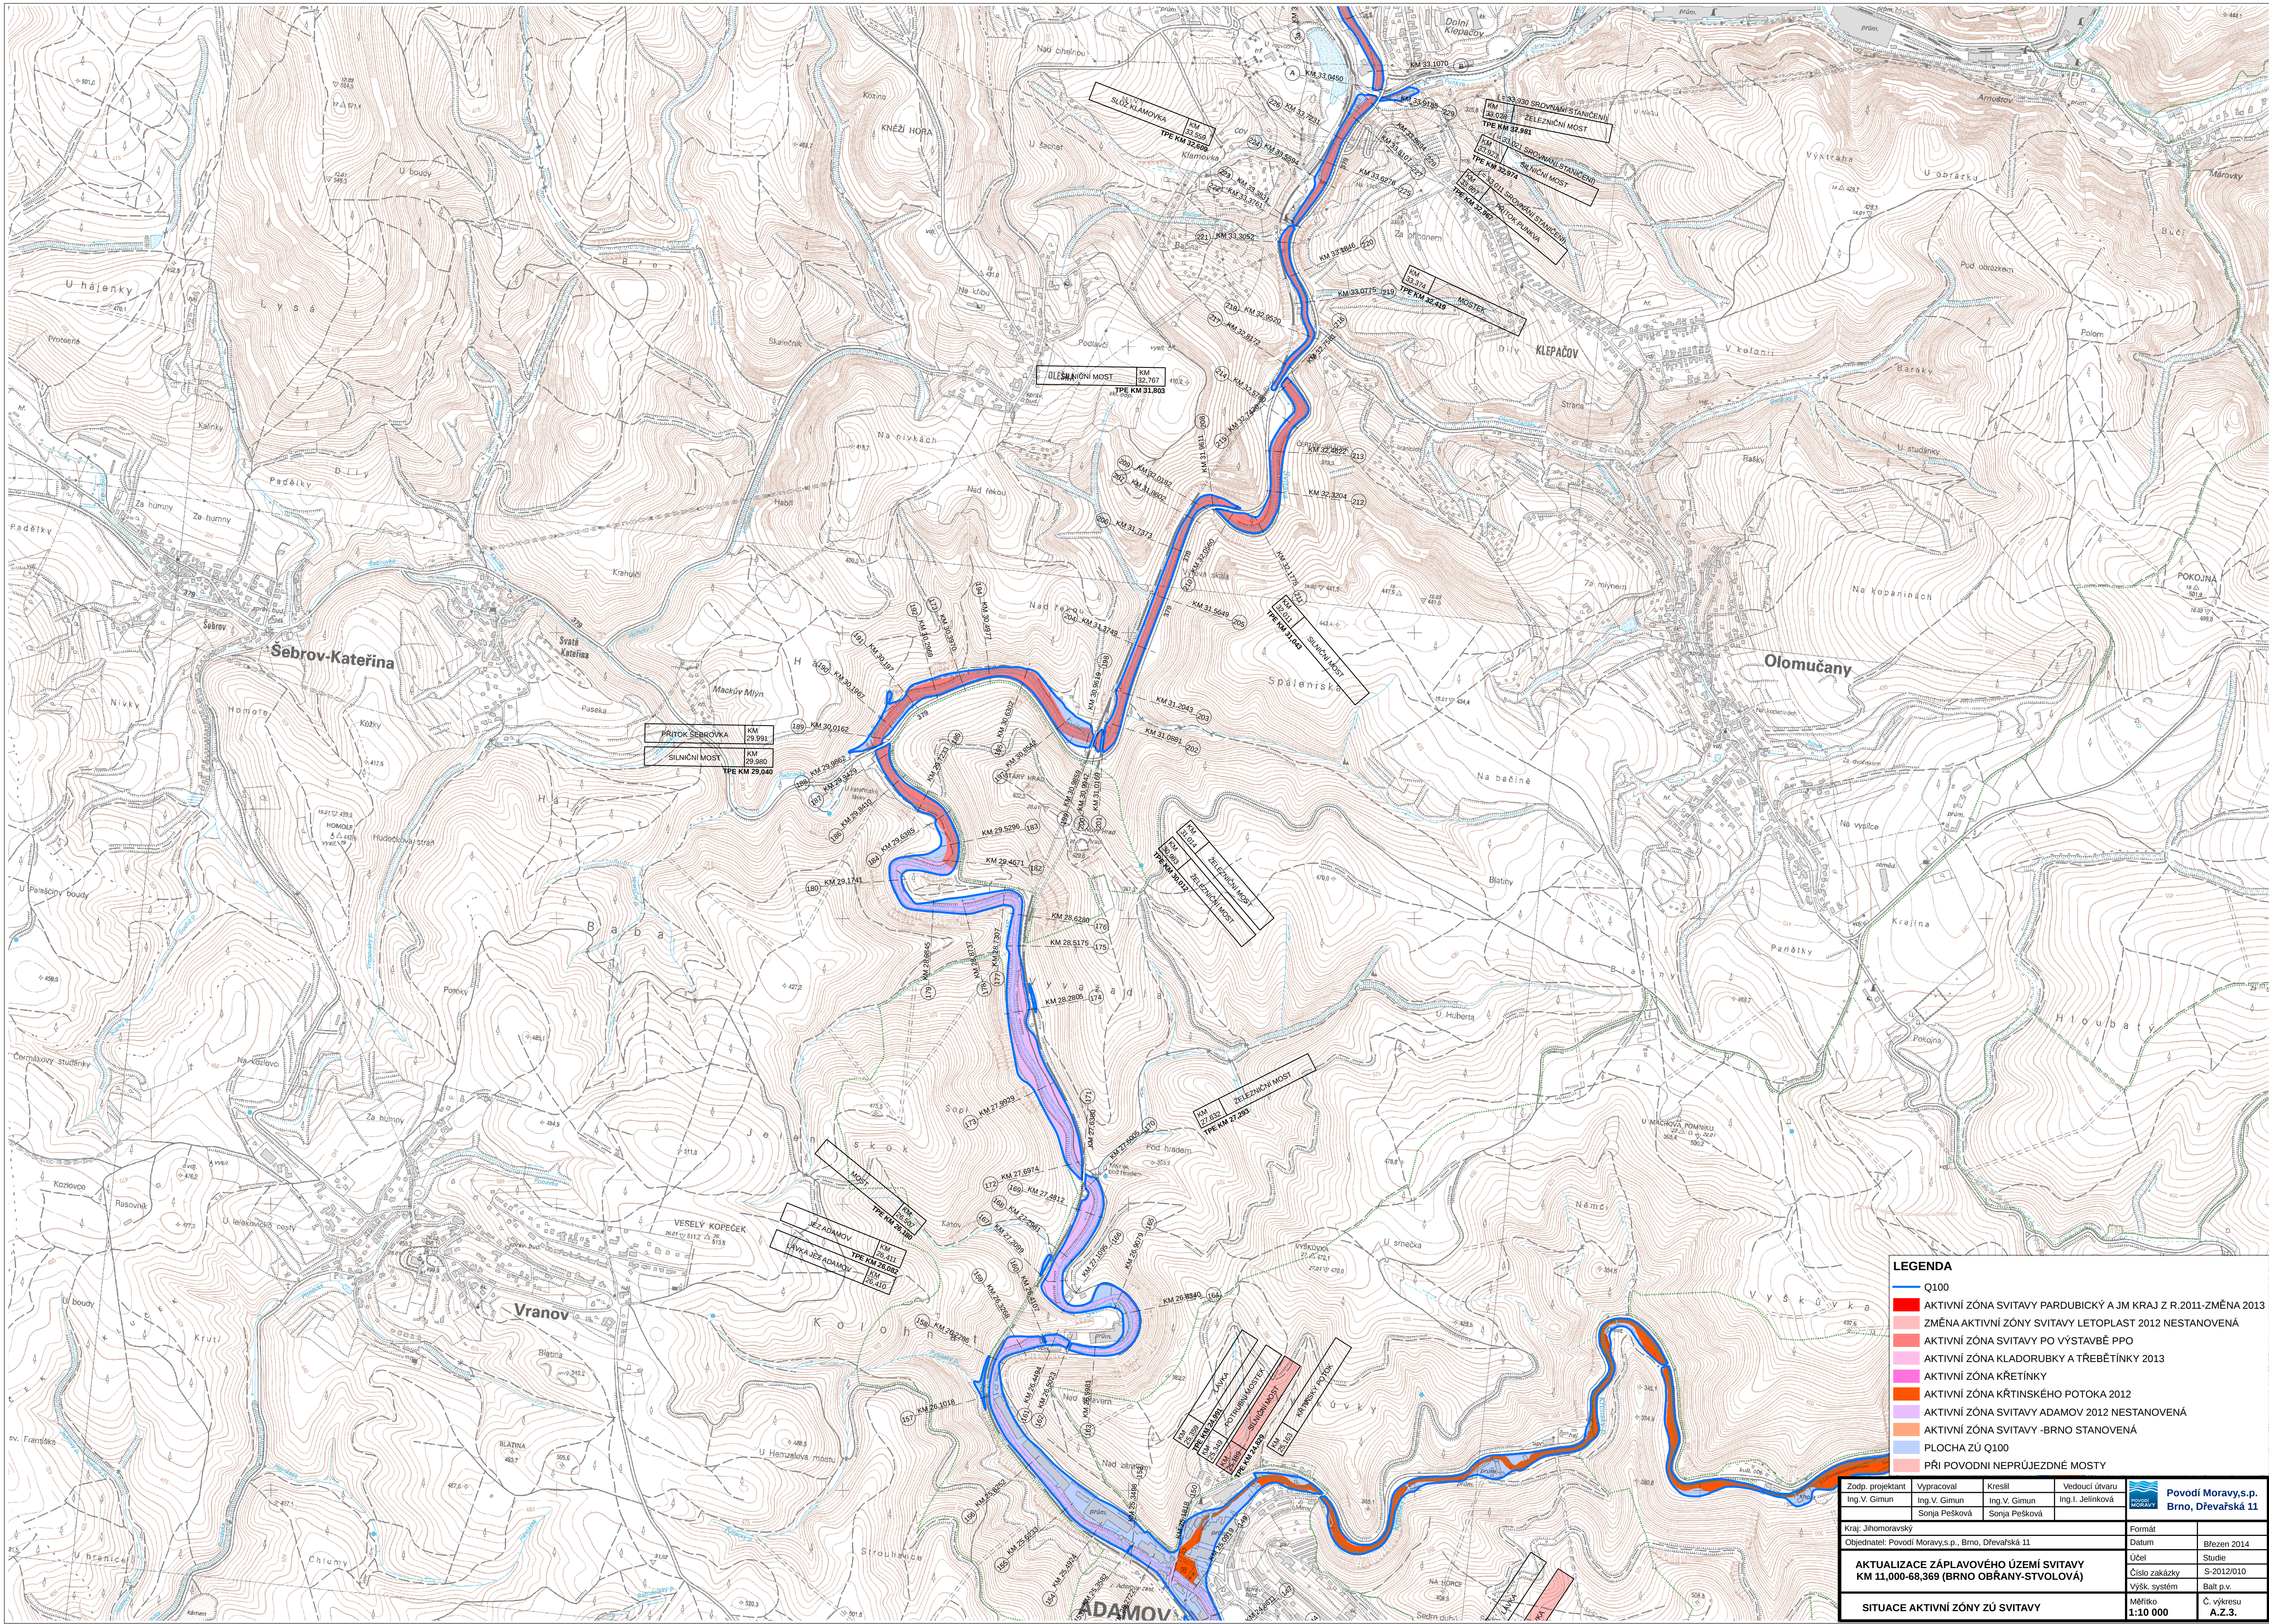

- LEGENDA**
- Q100
 - AKTIVNÍ ZÓNA SVITAVY PARDUBICKÝ A JM KRAJ Z R.2011-ZMĚNA 2013
 - ZMĚNA AKTIVNÍ ZÓNY SVITAVY LETOPLAST 2012 NESTANOVENÁ
 - AKTIVNÍ ZÓNA SVITAVY PO VÝSTAVBĚ PPO
 - AKTIVNÍ ZÓNA KLADORUBKY A TŘEBĚTINKY 2013
 - AKTIVNÍ ZÓNA KŘTINKY
 - AKTIVNÍ ZÓNA KŘTINSKÉHO POTOKA 2012
 - AKTIVNÍ ZÓNA SVITAVY ADAMOV 2012 NESTANOVENÁ
 - AKTIVNÍ ZÓNA SVITAVY - BRNO 2012 NESTANOVENÁ
 - PLOCHA ZÚ Q100
 - PŘI POVODNI NEPRŮJEZDNÉ MOSTY

Zodp. projektant	Vypracoval	Kreslil	Vedoucí útvaru	 Povodí Moravy, s.p. Brno, Dřevařská 11
Ing. V. Gimun	Ing. V. Gimun	Ing. V. Gimun	Ing. I. Jelínková	
Kraj: Jihoomoravský				Formát
Objednatel: Povodí Moravy, s.p., Brno, Dřevařská 11				Datum
AKTUALIZACE ZÁPLAVOVÉHO ÚZEMÍ SVITAVY KM 11,000-68,369 (BRNO OBŘANY-STVOLOVÁ)				Účel
				Číslo zakázky
				Výšk. systém
SITUACE AKTIVNÍ ZÓNY ZÚ SVITAVY				Měřítko
				Č. výkresu
				1:10 000
				A.Z.3.