


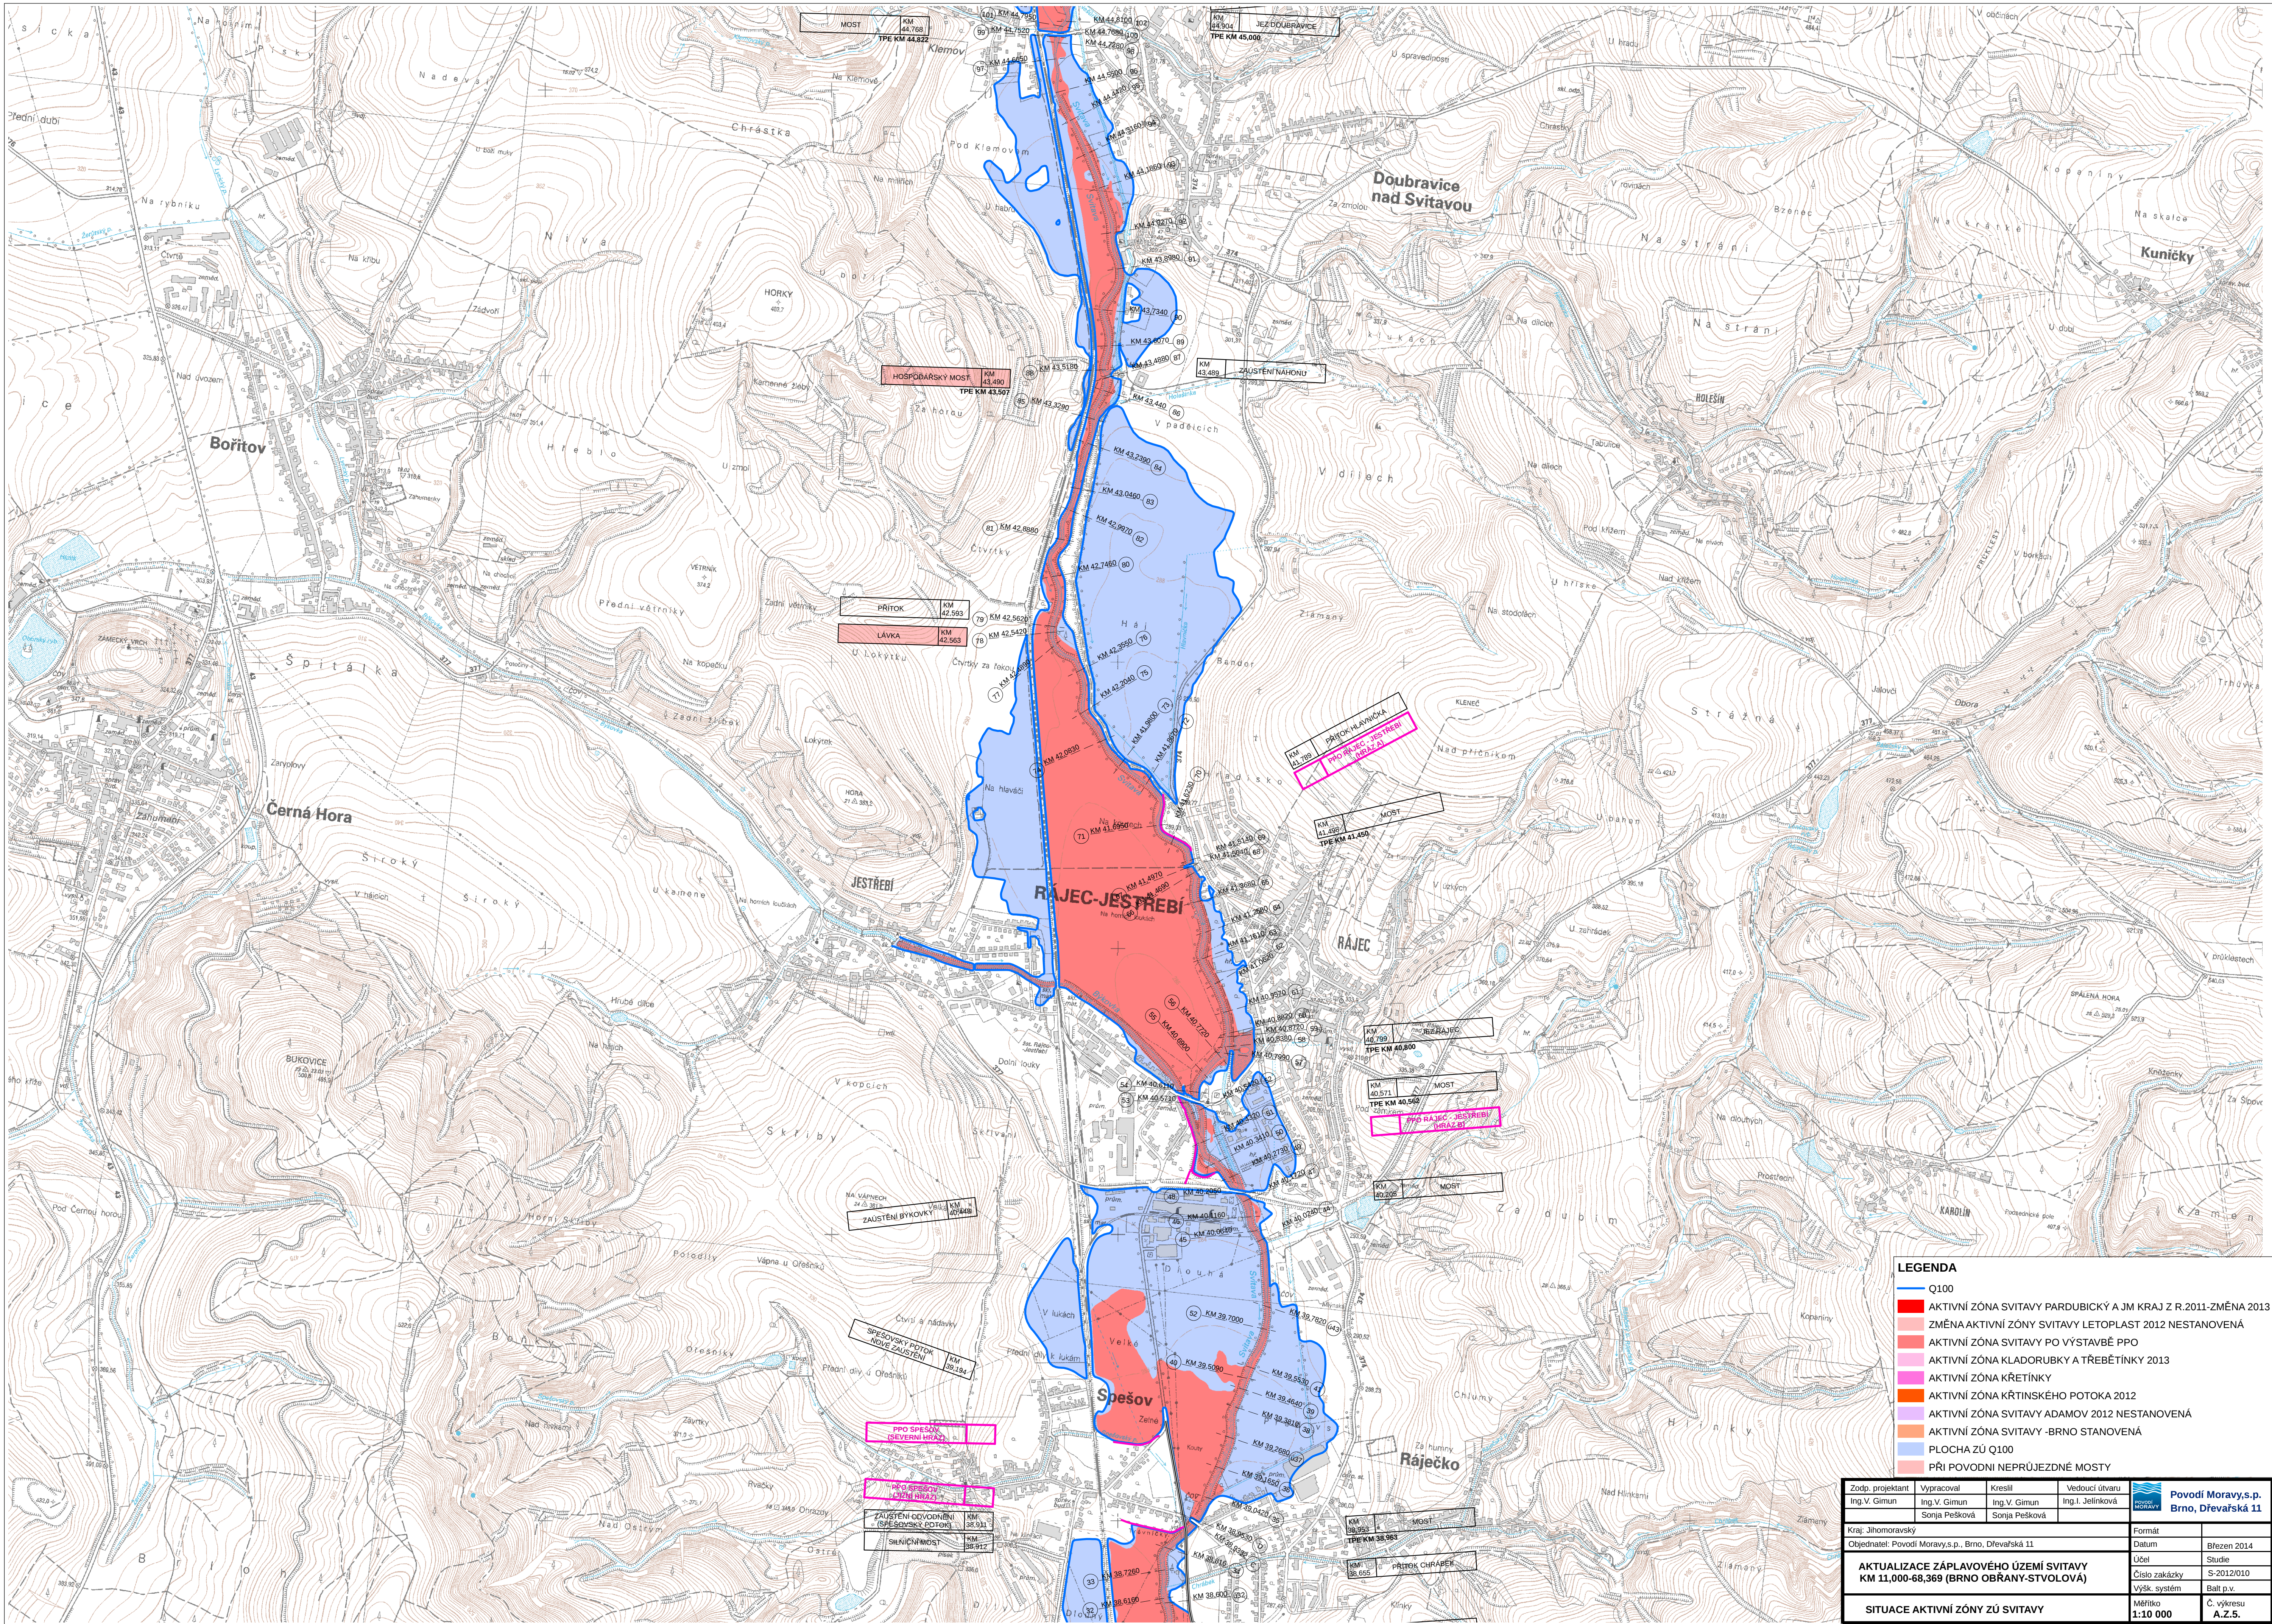

LEGENDA

Q100

AKTIVNÍ ZÓNA SVITAVY PARDUBICKÝ A JM KRAJ Z R.2011-ZMĚNA 2013

ZMĚNA AKTIVNÍ ZÓNY SVITAVY LETOPLAST 2012 NESTANOVENÁ

AKTIVNÍ ZÓNA SVITAVY PO VÝSTAVBĚ PPO

AKTIVNÍ ZÓNA KLADORUBKY A TŘEBĚTINKY 2013

AKTIVNÍ ZÓNA KŘETINKY

AKTIVNÍ ZÓNA KŘTINSKÉHO POTOKA 2012

AKTIVNÍ ZÓNA SVITAVY ADAMOV 2012 NESTANOVENÁ

AKTIVNÍ ZÓNA SVITAVY -BRNO STANOVENÁ

PLOCHA ZÚ Q100

PŘI POVODNÍ NEPRÚJEZDNÉ MOSTY

Zodp. projektant Ing.V. Gimun	Vypracoval Ing.V. Gimun	Kreslil Ing.V. Gimun	Vedoucí útvaru Ing.I. Jelínková	 Povodí Moravy,s.p. Brno, Dřevařská 11
Kraj: Jihomoravský				Formát
Objednatel: Povodí Moravy,s.p., Brno, Dřevařská 11				Datum
AKTUALIZACE ZÁPLAVOVÉHO ÚZEMÍ SVITAVY KM 11,000-68,369 (BRNO OBŘANY-STVOLOVA)				Březen 2014
				Účel
				Studie
SITUACE AKTIVNÍ ZÓNY ZÚ SVITAVY				Číslo zakázky
				S-2012/010
				Výšk. systém
				Balt p.v.
				Č. výkresu
				A.Z.5.