


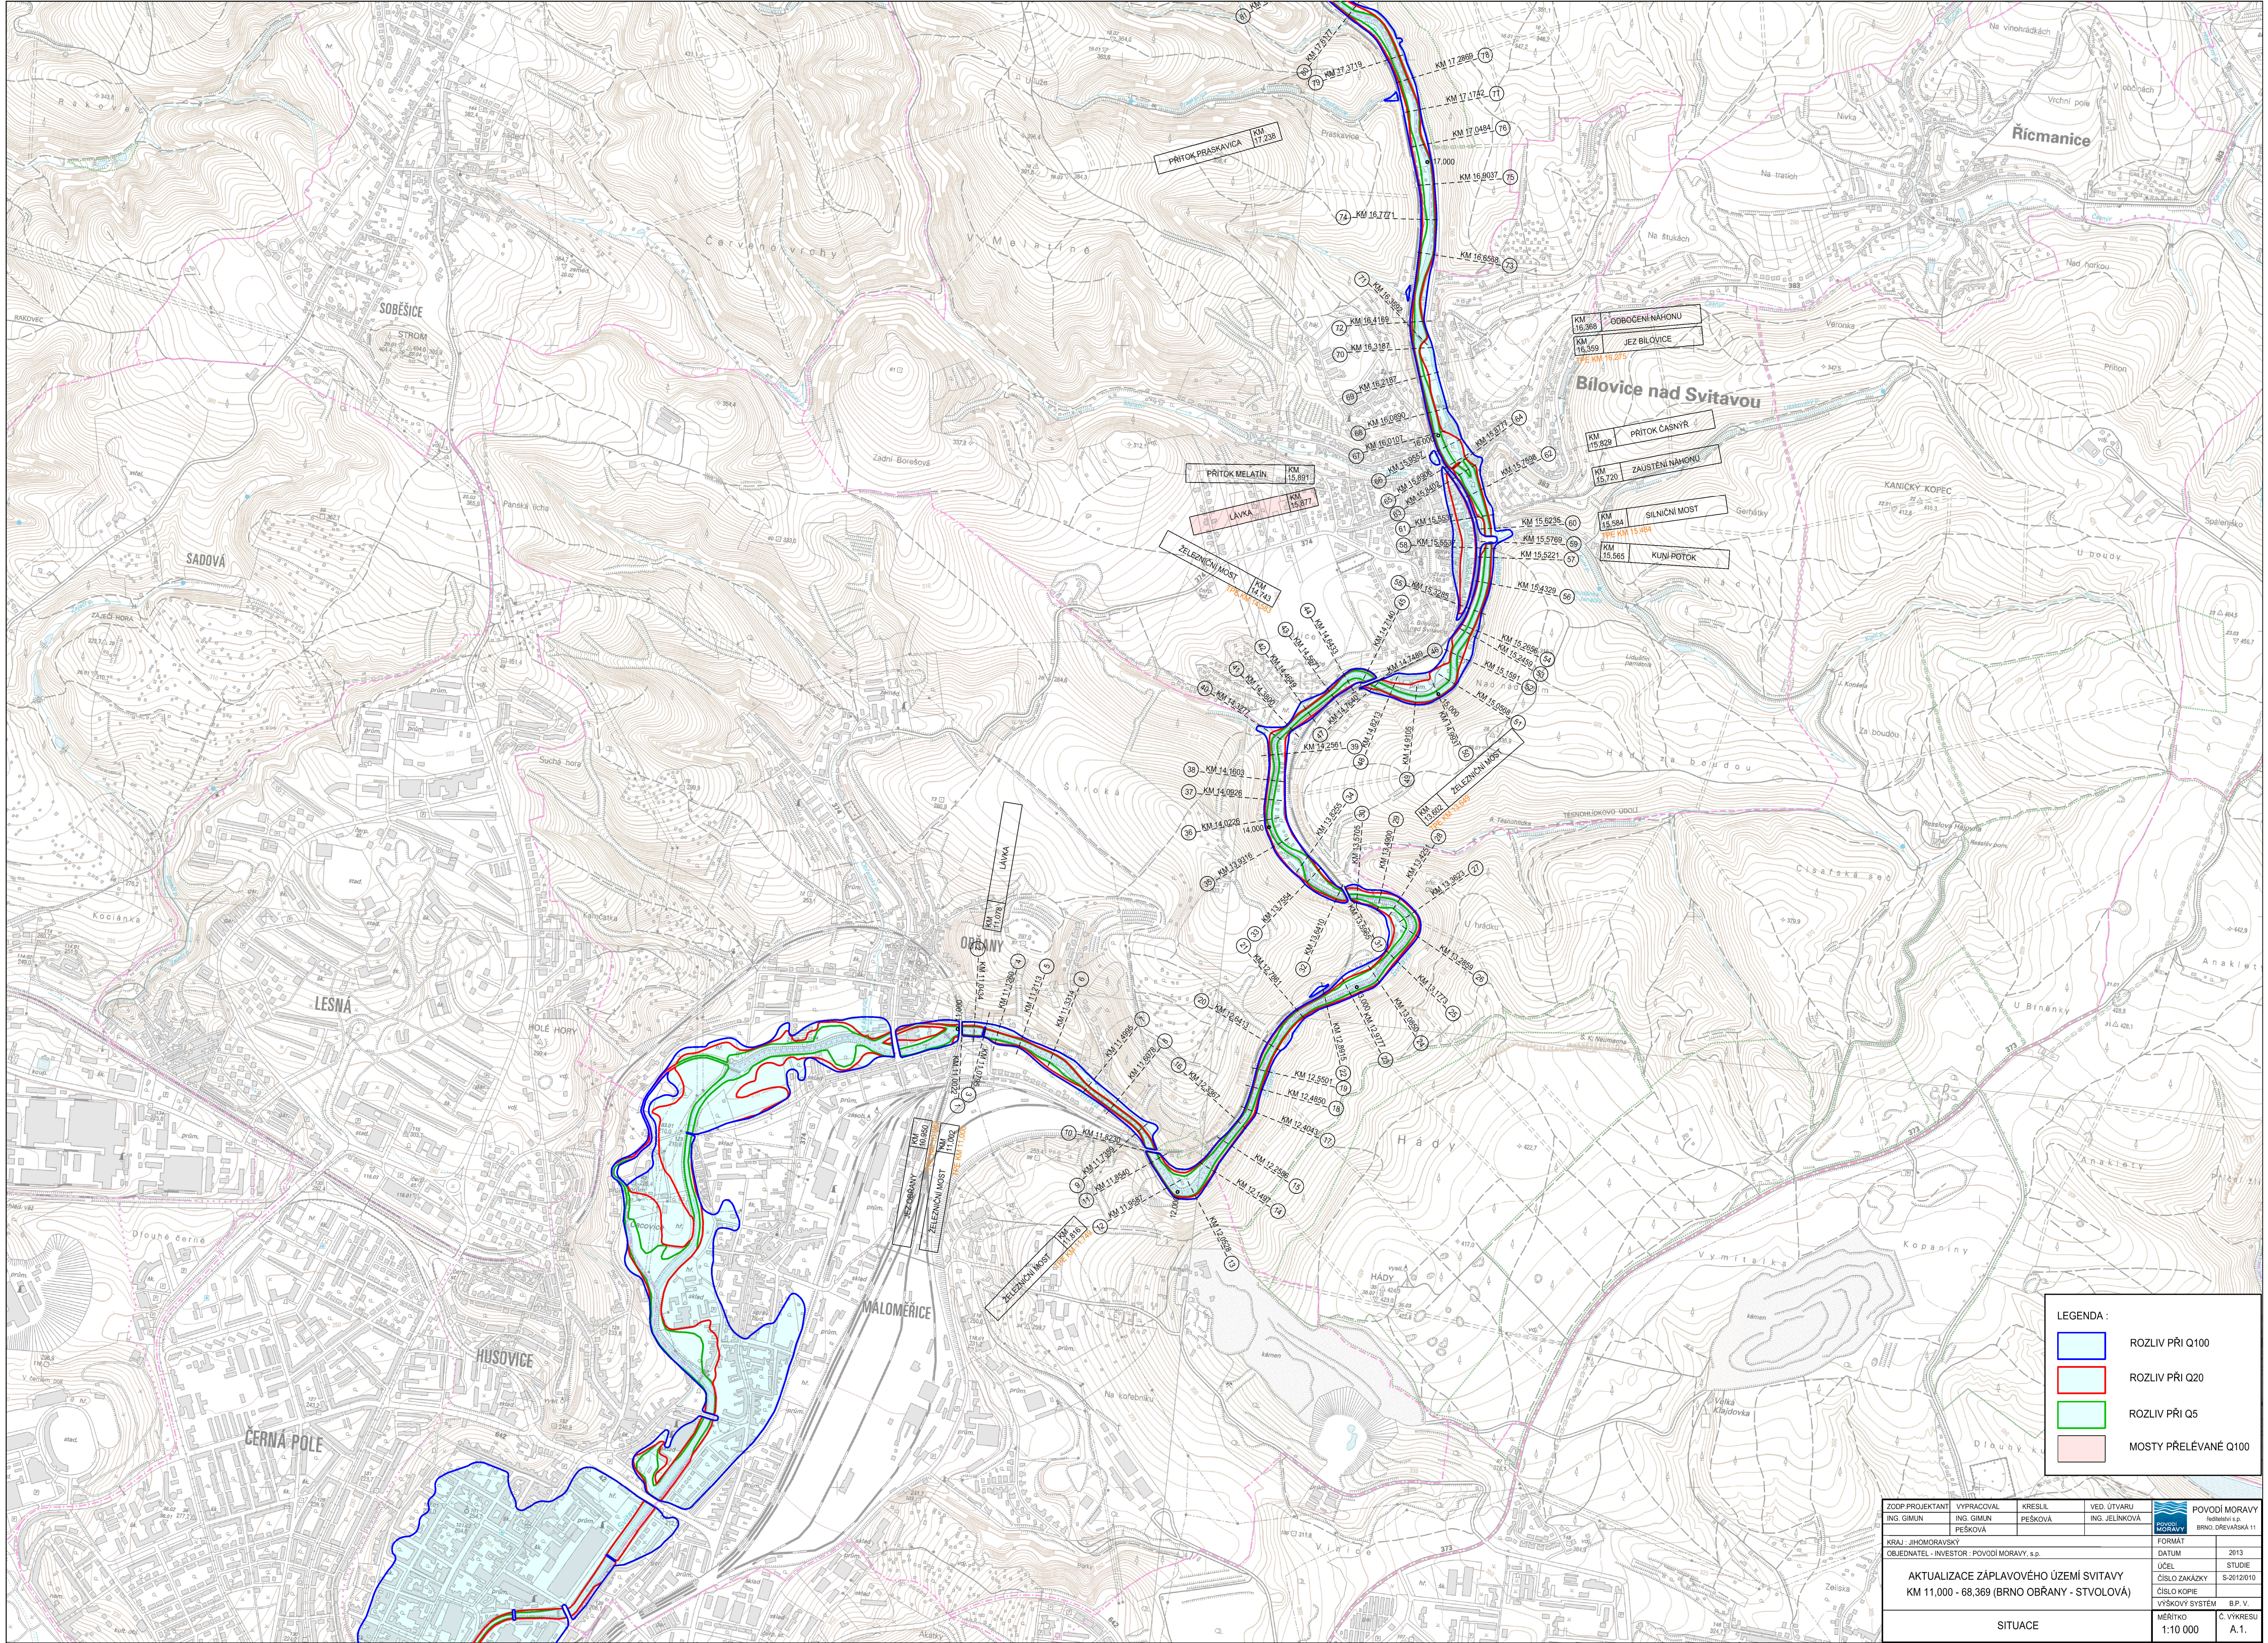

LEGENDA :

- ROZLIV PŘI Q100
- ROZLIV PŘI Q20
- ROZLIV PŘI Q5
- MOSTY PŘELEVANÉ Q100

ZODP.PROJEKTANTI		VYPRACOVAL	KRESLIL	VED. ÚTVARU	 POVODÍ MORAVY Podřábství s.p. BRNO, DŘEVÁŘSKÁ 11		
ING. GIMUN		ING. GIMUN	PEŠKOVÁ	ING. JELINKOVÁ			
		PEŠKOVÁ					
KRAJ: JIHOHMORAVSKÝ		POVODÍ MORAVY, s.p.			FORMÁT	2013	
OBJEDNATEL - INVESTOR:					ÚČEL	STUDIE	
AKTUALIZACE ZÁPLAVOVÉHO ÚZEMÍ SVÍTAVY KM 11,000 - 68,369 (BRNO OBŘANY - STVOLOVÁ)							
						ČÍSLO ZAKÁZKY	S-2012/010
						ČÍSLO KOPIE	
						VÝŠKOVÝ SYSTÉM	B.P. V.
SITUACE						MĚŘÍTKO	Č. VYKRESU
						1:10 000	A.1.