


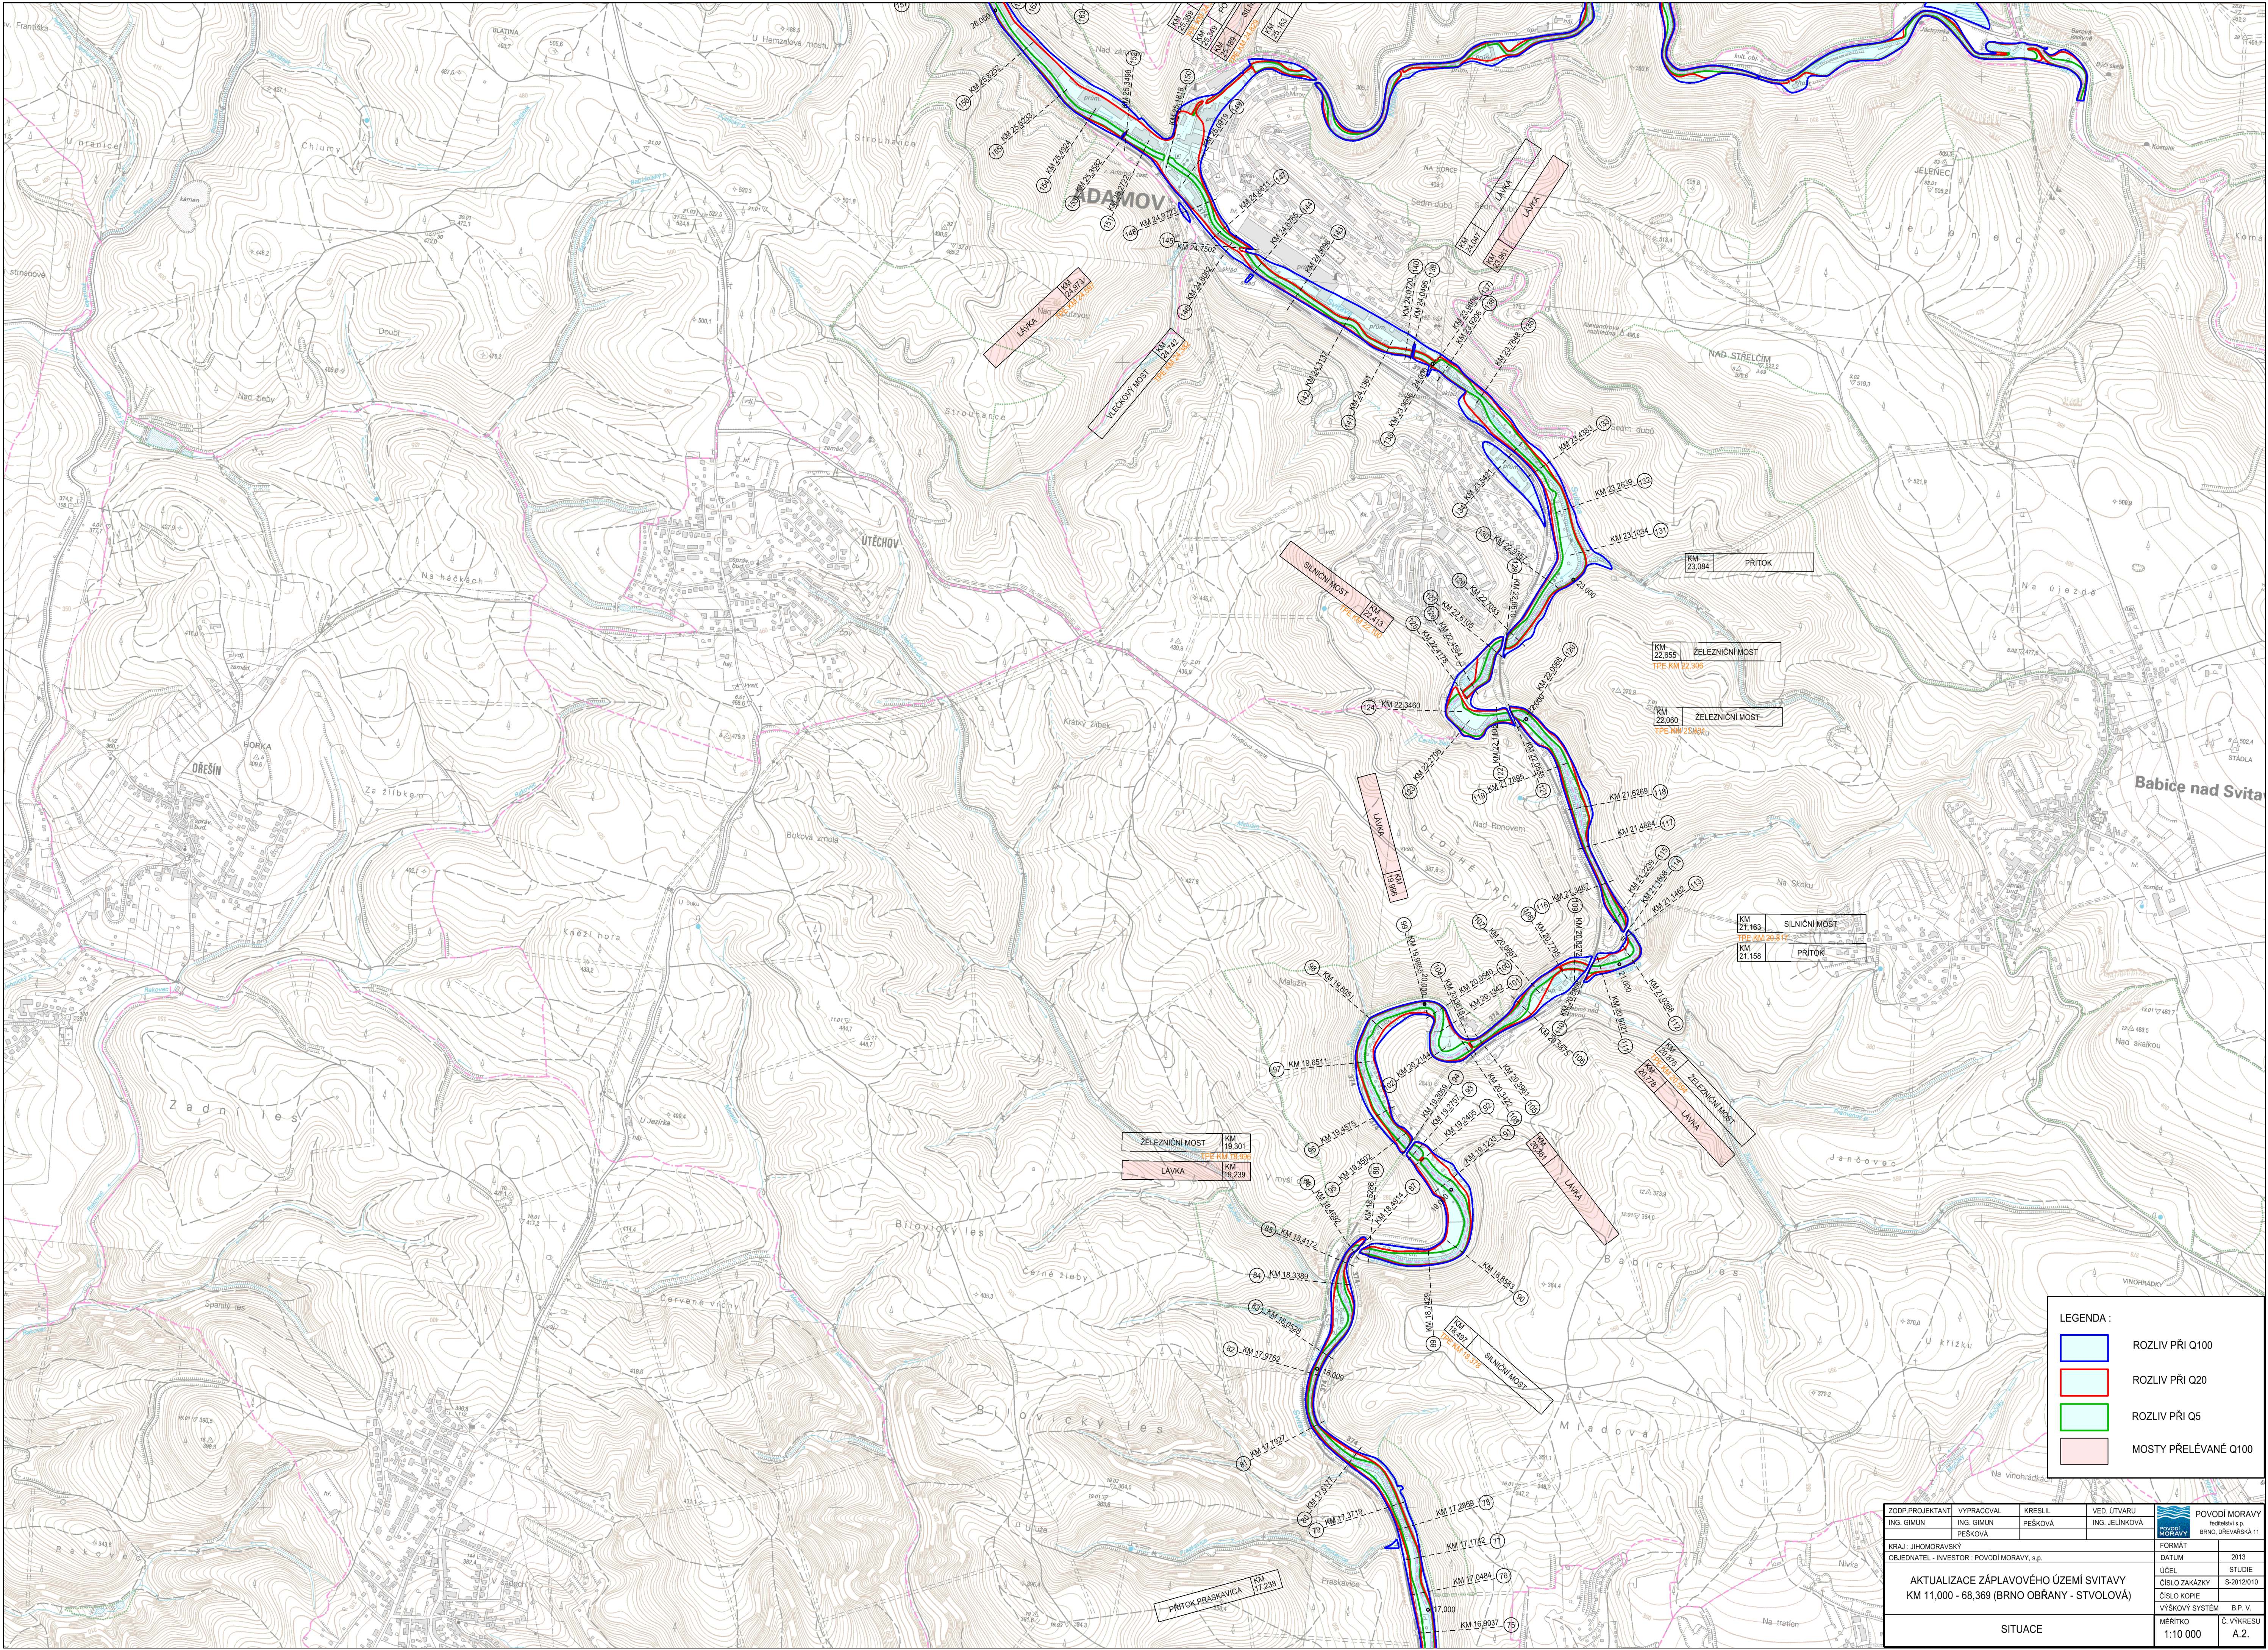

LEGENDA :

- ROZLIV PŘI Q100
- ROZLIV PŘI Q20
- ROZLIV PŘI Q5
- MOSTY PŘELEVÁNÉ Q100

ZODP.PROJEKTANT	VYPRACOVAL	KRESLIL	VED. ÚTVARU	 POVODÍ MORAVY Veřejná společnost Brno, IČO: 253 68 11
ING. GIMUN	ING. GIMUN	PEŠKOVÁ	ING. JELINKOVÁ	
KRAJ : JIHOHMORAVSKÝ				FORMÁT
OBJEDNATEL - INVESTOR : POVODÍ MORAVY, s.p.				DATUM
				2013
AKTUALIZACE ZÁPLAVOVÉHO ÚZEMÍ SVITAVY KM 11,000 - 68,369 (BRNO OBRÁNY - STVOLOVÁ)				ÚČEL
				STUDIE
				ČÍSLO ZAKÁZKY
				S-20/2010
SITUACE				ČÍSLO KOPIE
				5-20/2010
				VÝŠKOVÝ SYSTÉM
				B.P. V.
				MĚŘÍTKO
				1:10 000
				Č. VYKRESU
				A.2.