


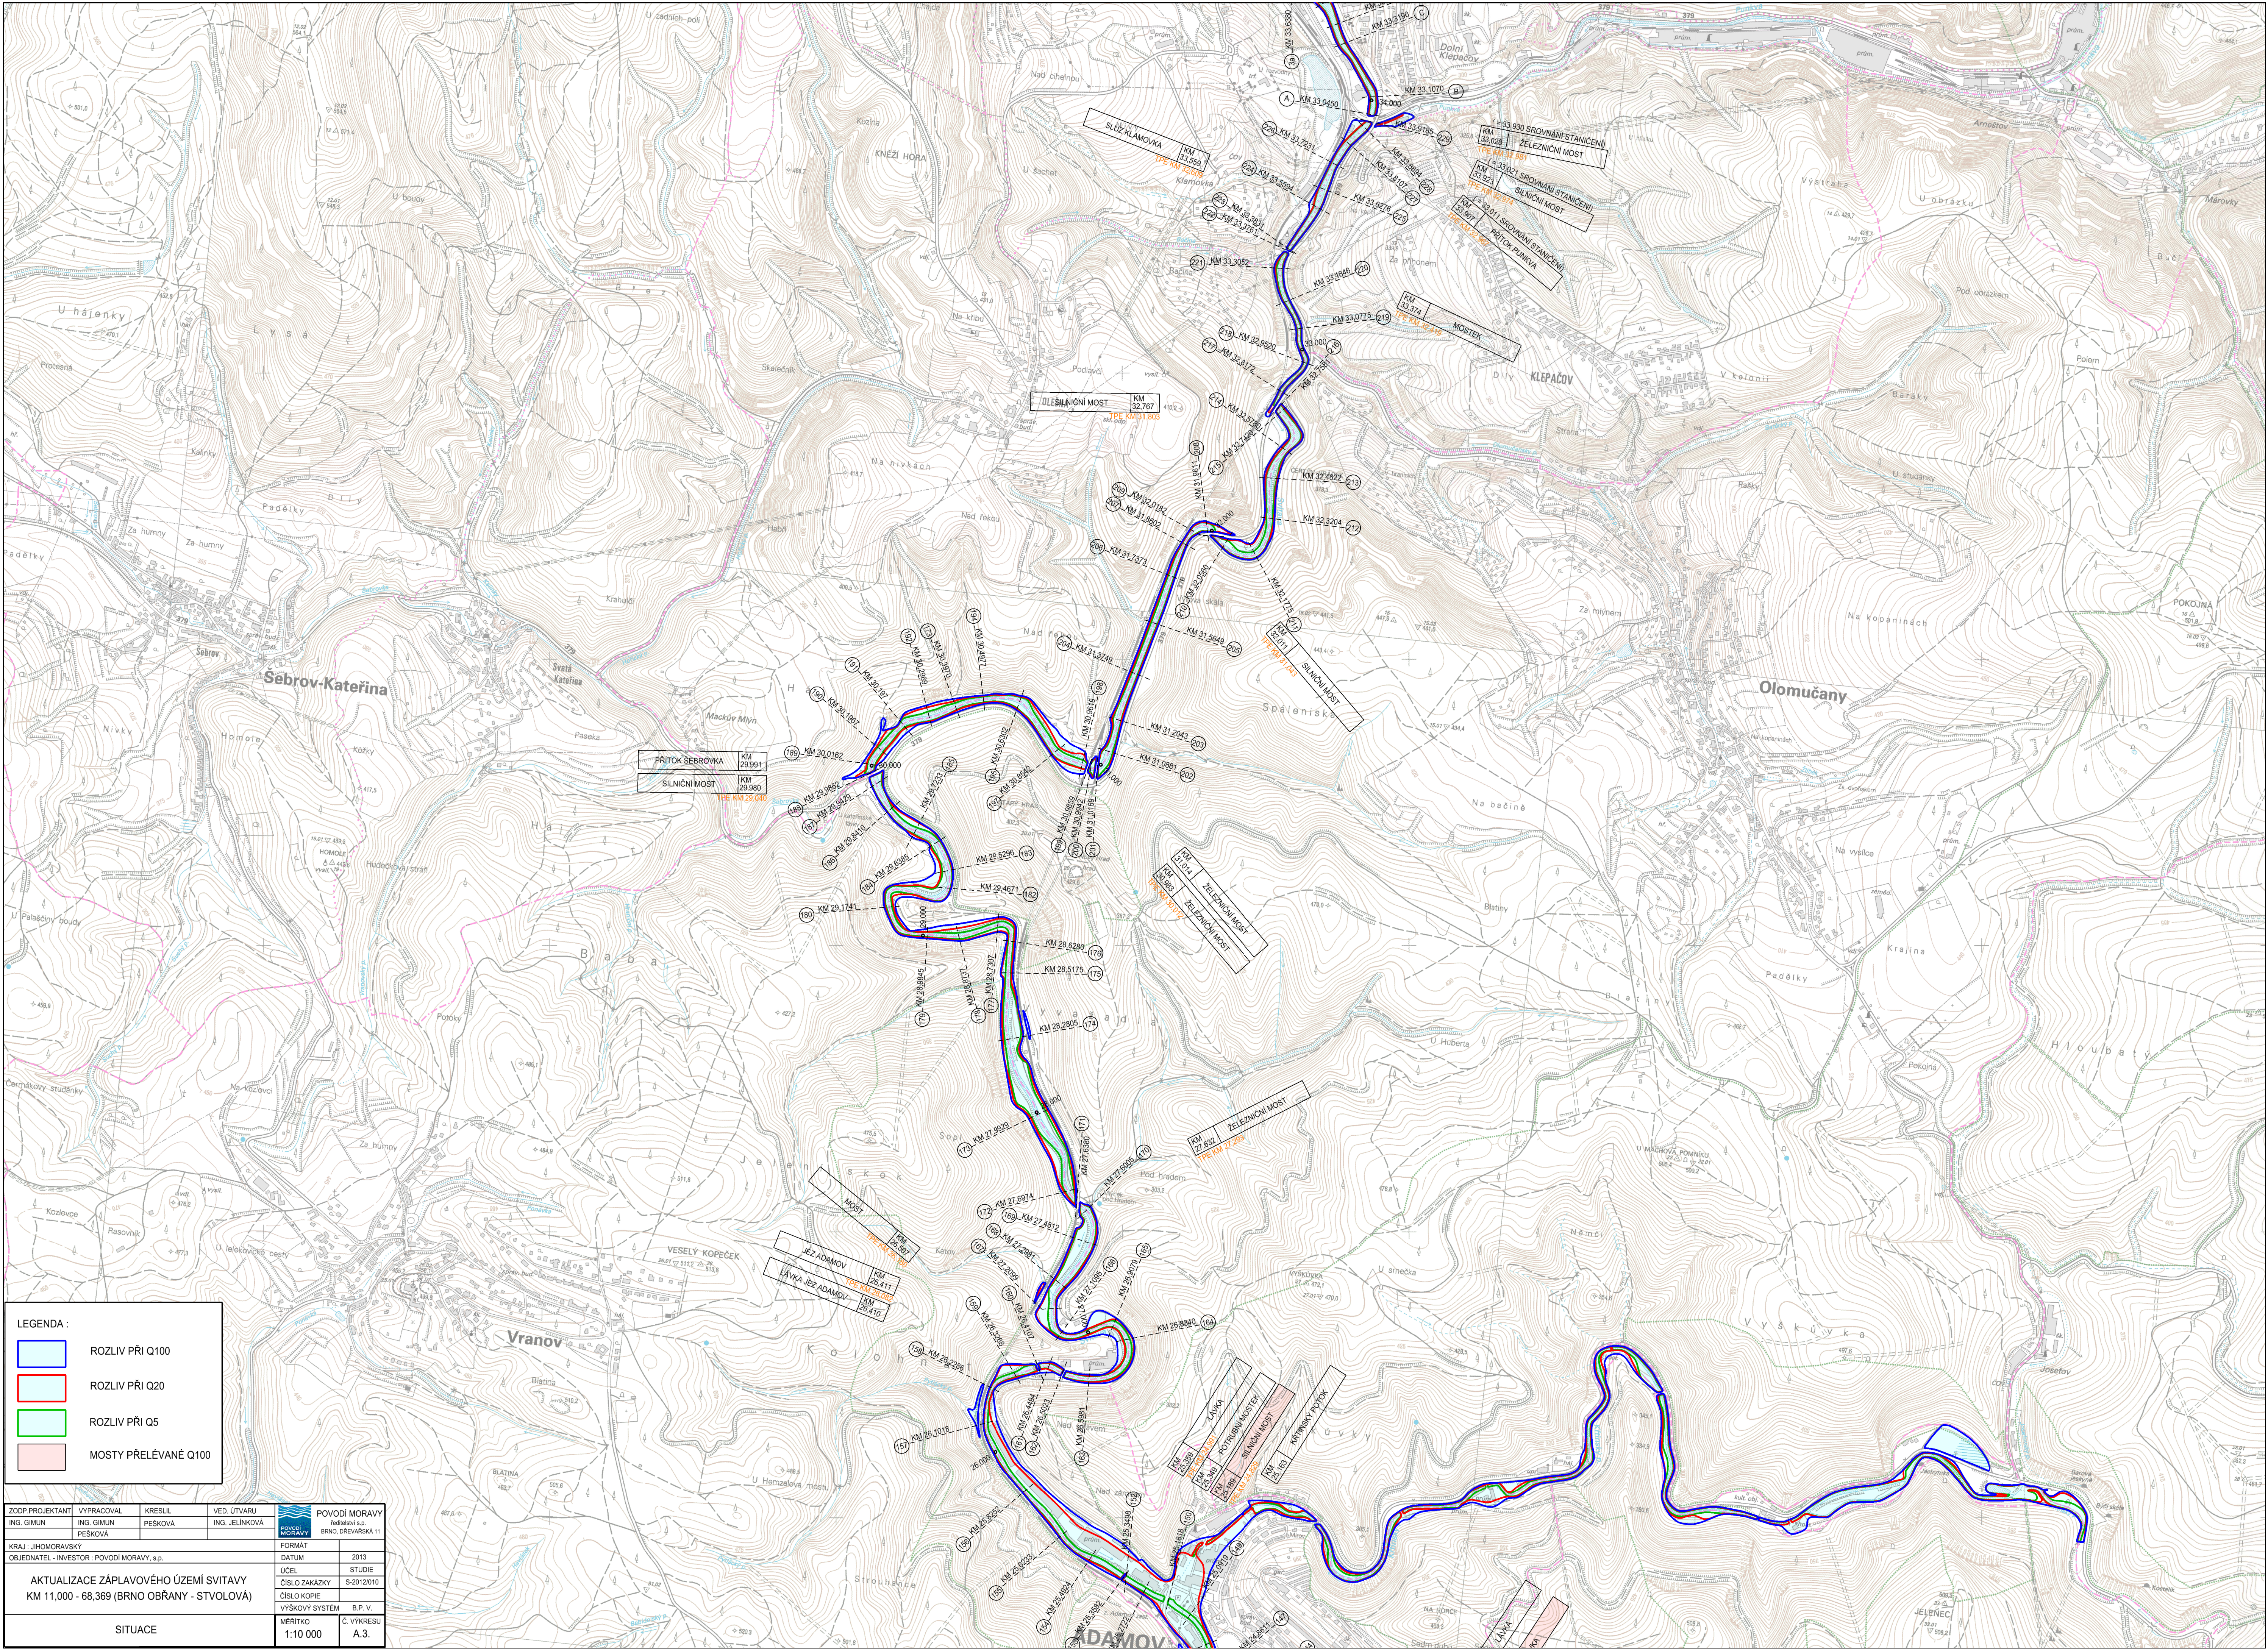

LEGENDA :

- ROZLIV PŘI Q100
- ROZLIV PŘI Q20
- ROZLIV PŘI Q5
- MOSTY PŘELÉVANÉ Q100

ZODP.PROJEKTANT	VYPRACOVAL	KRESLIL	VED. ÚTVARU	 POVODÍ MORAVY podstavci s.p. BRNO, JIŘÍHOVSKÁ 11
ING. GIMUN	ING. GIMUN	PESKOVÁ	ING. JELINKOVÁ	
KRAJ : JIHOHMORAVSKÝ	PESKOVÁ			FORMÁT
OBJEDNATEL - INVESTOR: POVODÍ MORAVY, s.p.				DATUM
AKTUALIZACE ZÁPLAVOVÉHO ÚZEMÍ SVITAVY KM 11,000 - 68,369 (BRNO OBRÁNY - STVOLOVÁ)				2013
				ÚČEL
				STUDIE
				S-2012/010
SITUACE				ČÍSLO KOPIE
				S-2012/010
				VÝŠKOVÝ SYSTÉM
				B.P.V.
				MÉRITKO
				1:10 000
				C. VÝKRESU
				A.3.