


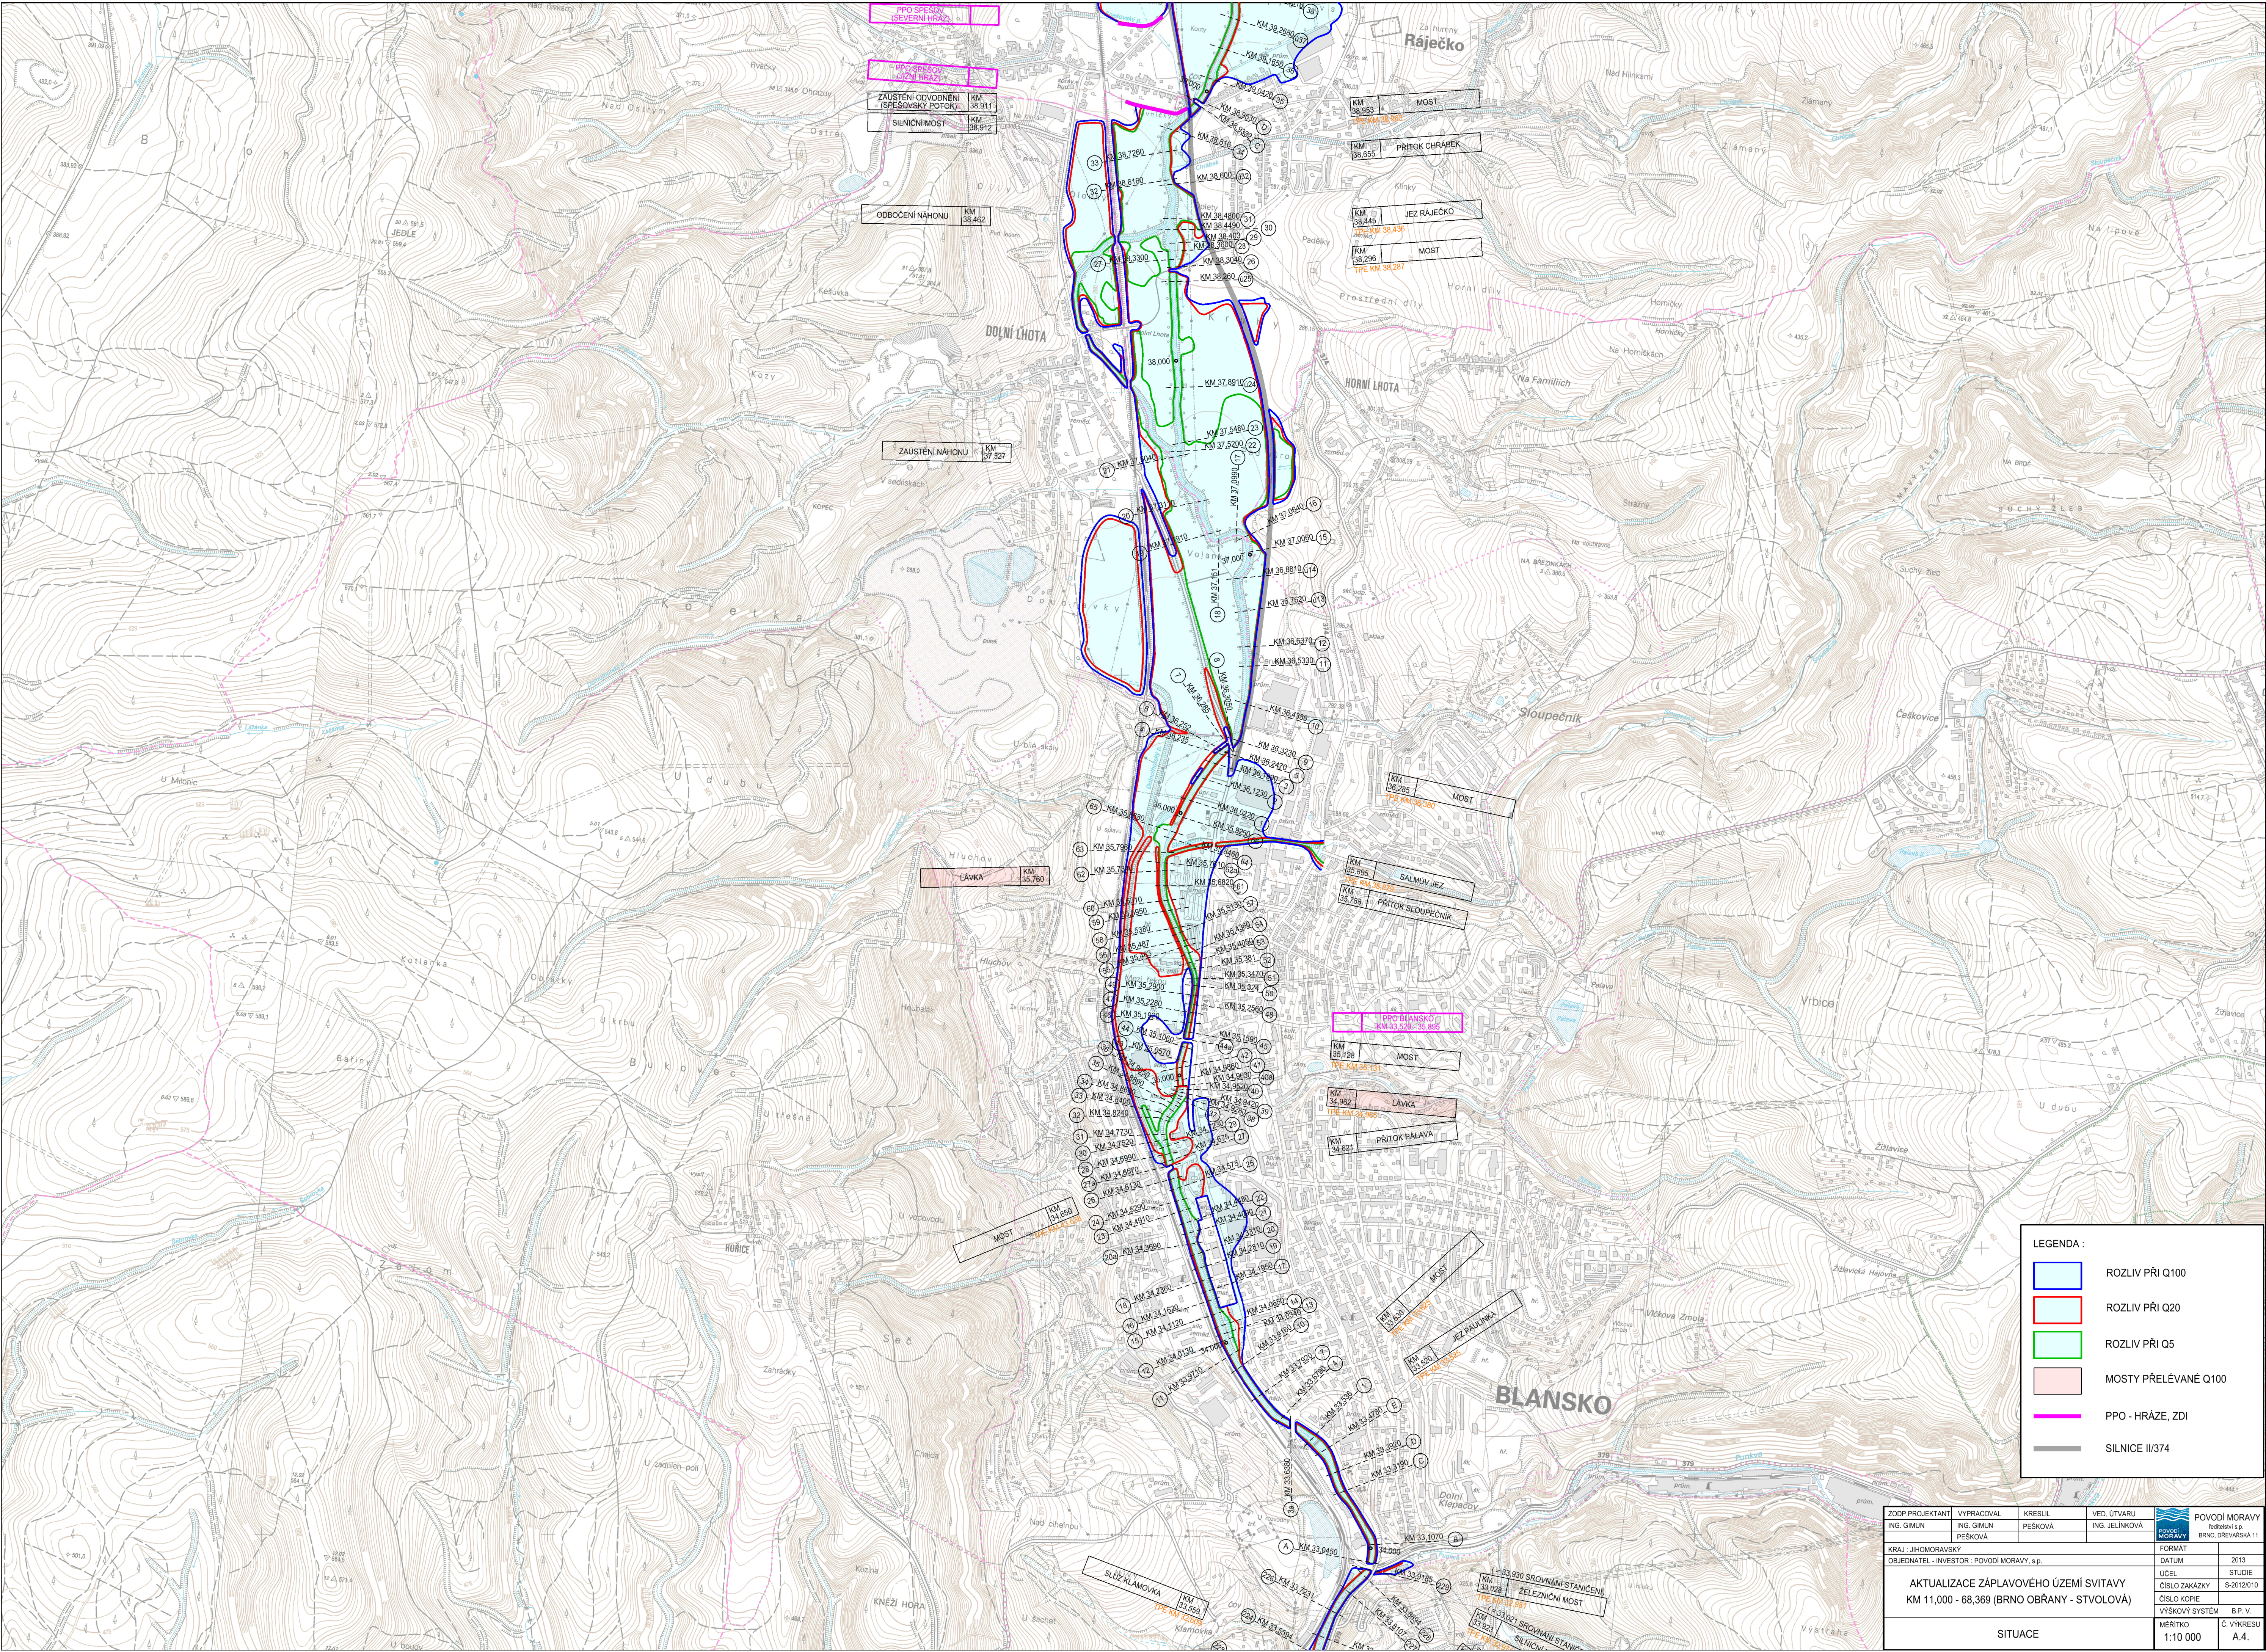

LEGENDA :

- ROZLIV PŘI Q100
- ROZLIV PŘI Q20
- ROZLIV PŘI Q5
- MOSTY PŘEVLÉVANÉ Q100
- PPO - HRÁZE, ZDI
- SILNICE II/374

ZODP. PROJEKTANT ING. GIMUN	VYPRACOVAL ING. GIMUN	KRESLIL PEŠKOVÁ	VED. ÚTVARU ING. JELINKOVÁ	POVOĐI MORAVY Podstavi s.p. BRNO, DŘEVÁŘSKÁ 11
KRAJ: JIHOHMORAVSKÝ	OBJEDNATEL - INVESTOR: POVOĐI MORAVY, s.p.	FORMÁT	DATUM	2013
AKTUALIZACE ZÁPLAVOVÉHO ÚZEMÍ SVITAVY KM 11,000 - 68,369 (BRNO OBRÁNY - STVOLOVÁ)				STUDIE
				ČÍSLO ZAKÁZKY S-2012010
				ČÍSLO KOPIE
				VÝŠKOVÝ SYSTÉM B.P.V.
SITUACE				Č. VÝKRESU A.4.
MĚRITKO 1:10 000				