


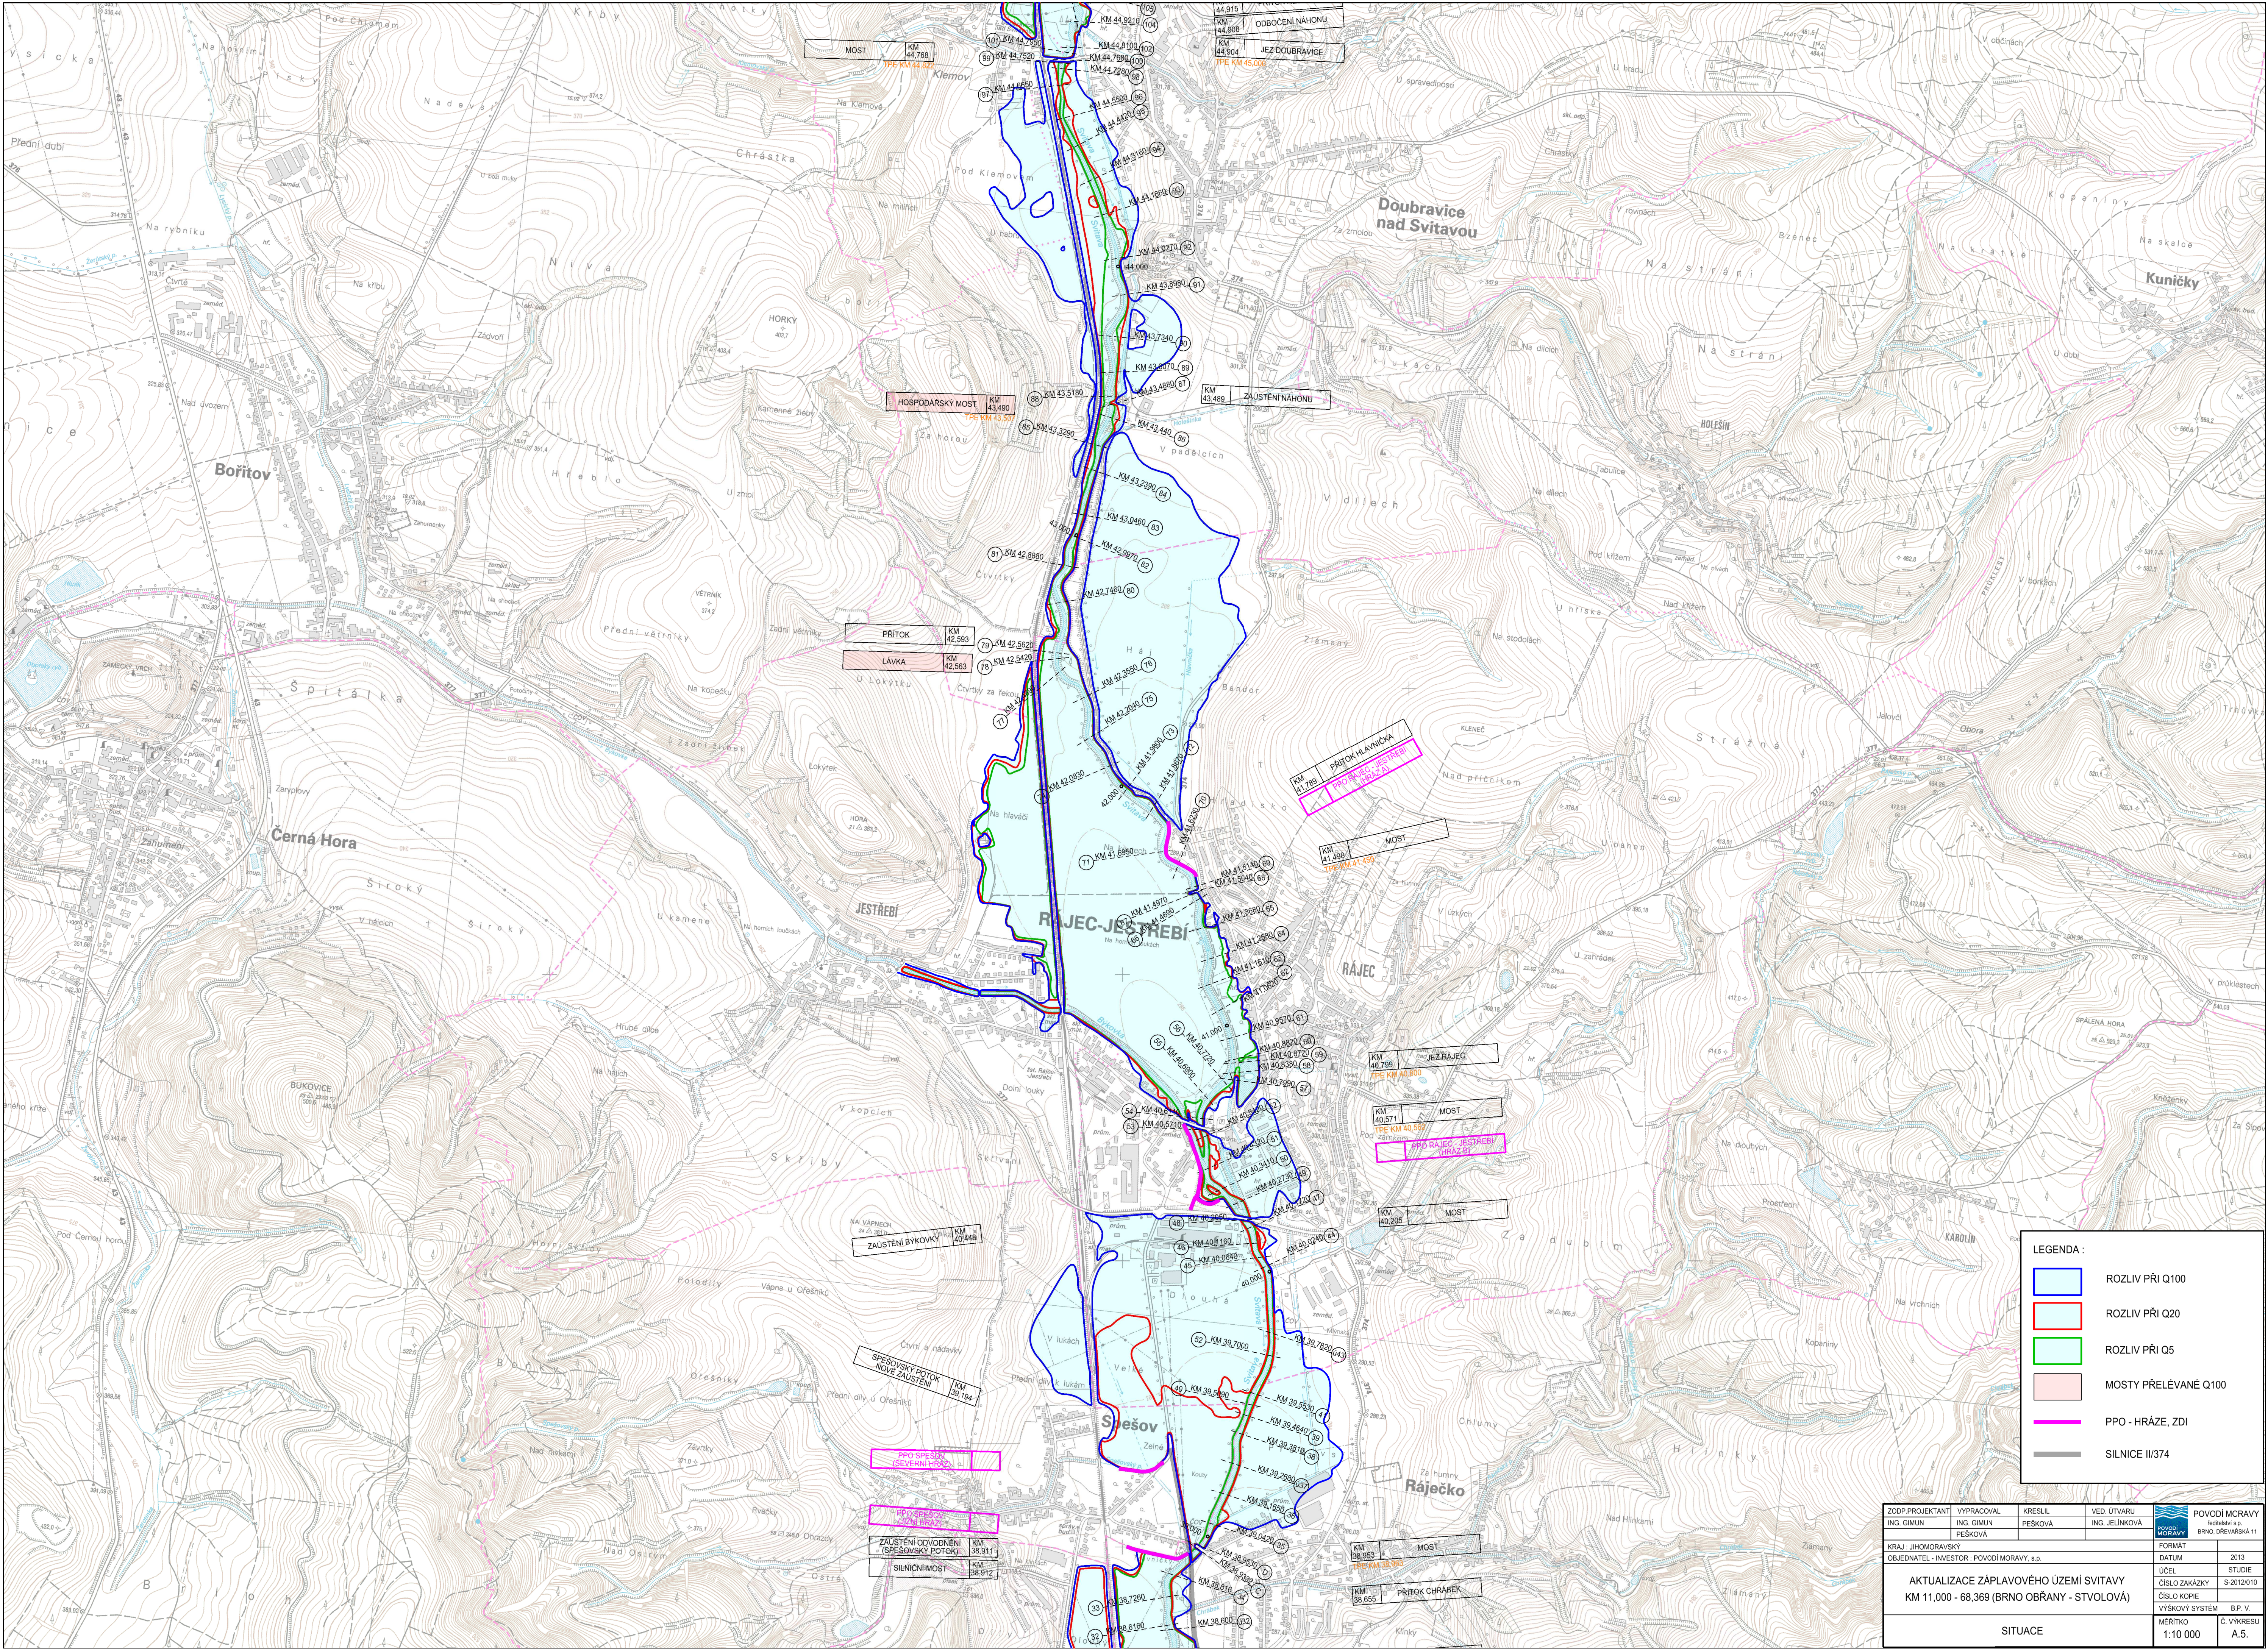

LEGENDA :

- ROZLIV PŘI Q100
- ROZLIV PŘI Q20
- ROZLIV PŘI Q5
- MOSTY PŘELÉVANÉ Q100
- PPO - HRÁZE, ZDI
- SILNICE II/374

ZODP.PROJEKTANT ING.GIMUN	VYPRACOVAL ING.GIMUN PEŠKOVÁ	KRESLIL PEŠKOVÁ	VED.ÚTVARU ING.JELINKOVÁ	 POVODÍ MORAVY fidelesiti s.p. BRNO, DŘEVÁŘSKÁ 1
KRAJ : JIHOHMORAVSKÝ				FORMAT
OBJEDNATEL - INVESTOR : POVODÍ MORAVY, s.p.				DATUM 2013
AKTUALIZACE ZÁPLAVOVÉHO ÚZEMÍ SVITAVY KM 11,000 - 68,369 (BRNO OBRÁNY - STVOLOVÁ)				ÚČEL STUDIE
				ČÍSLO ZAKÁZKY S-2012/010
				ČÍSLO KOPIE B.P. V.
				VÝŠKOVÝ SYSTÉM B.P. V.
				MÉRITKO 1:10 000
SITUACE				Č. VYKRESU A.5.