


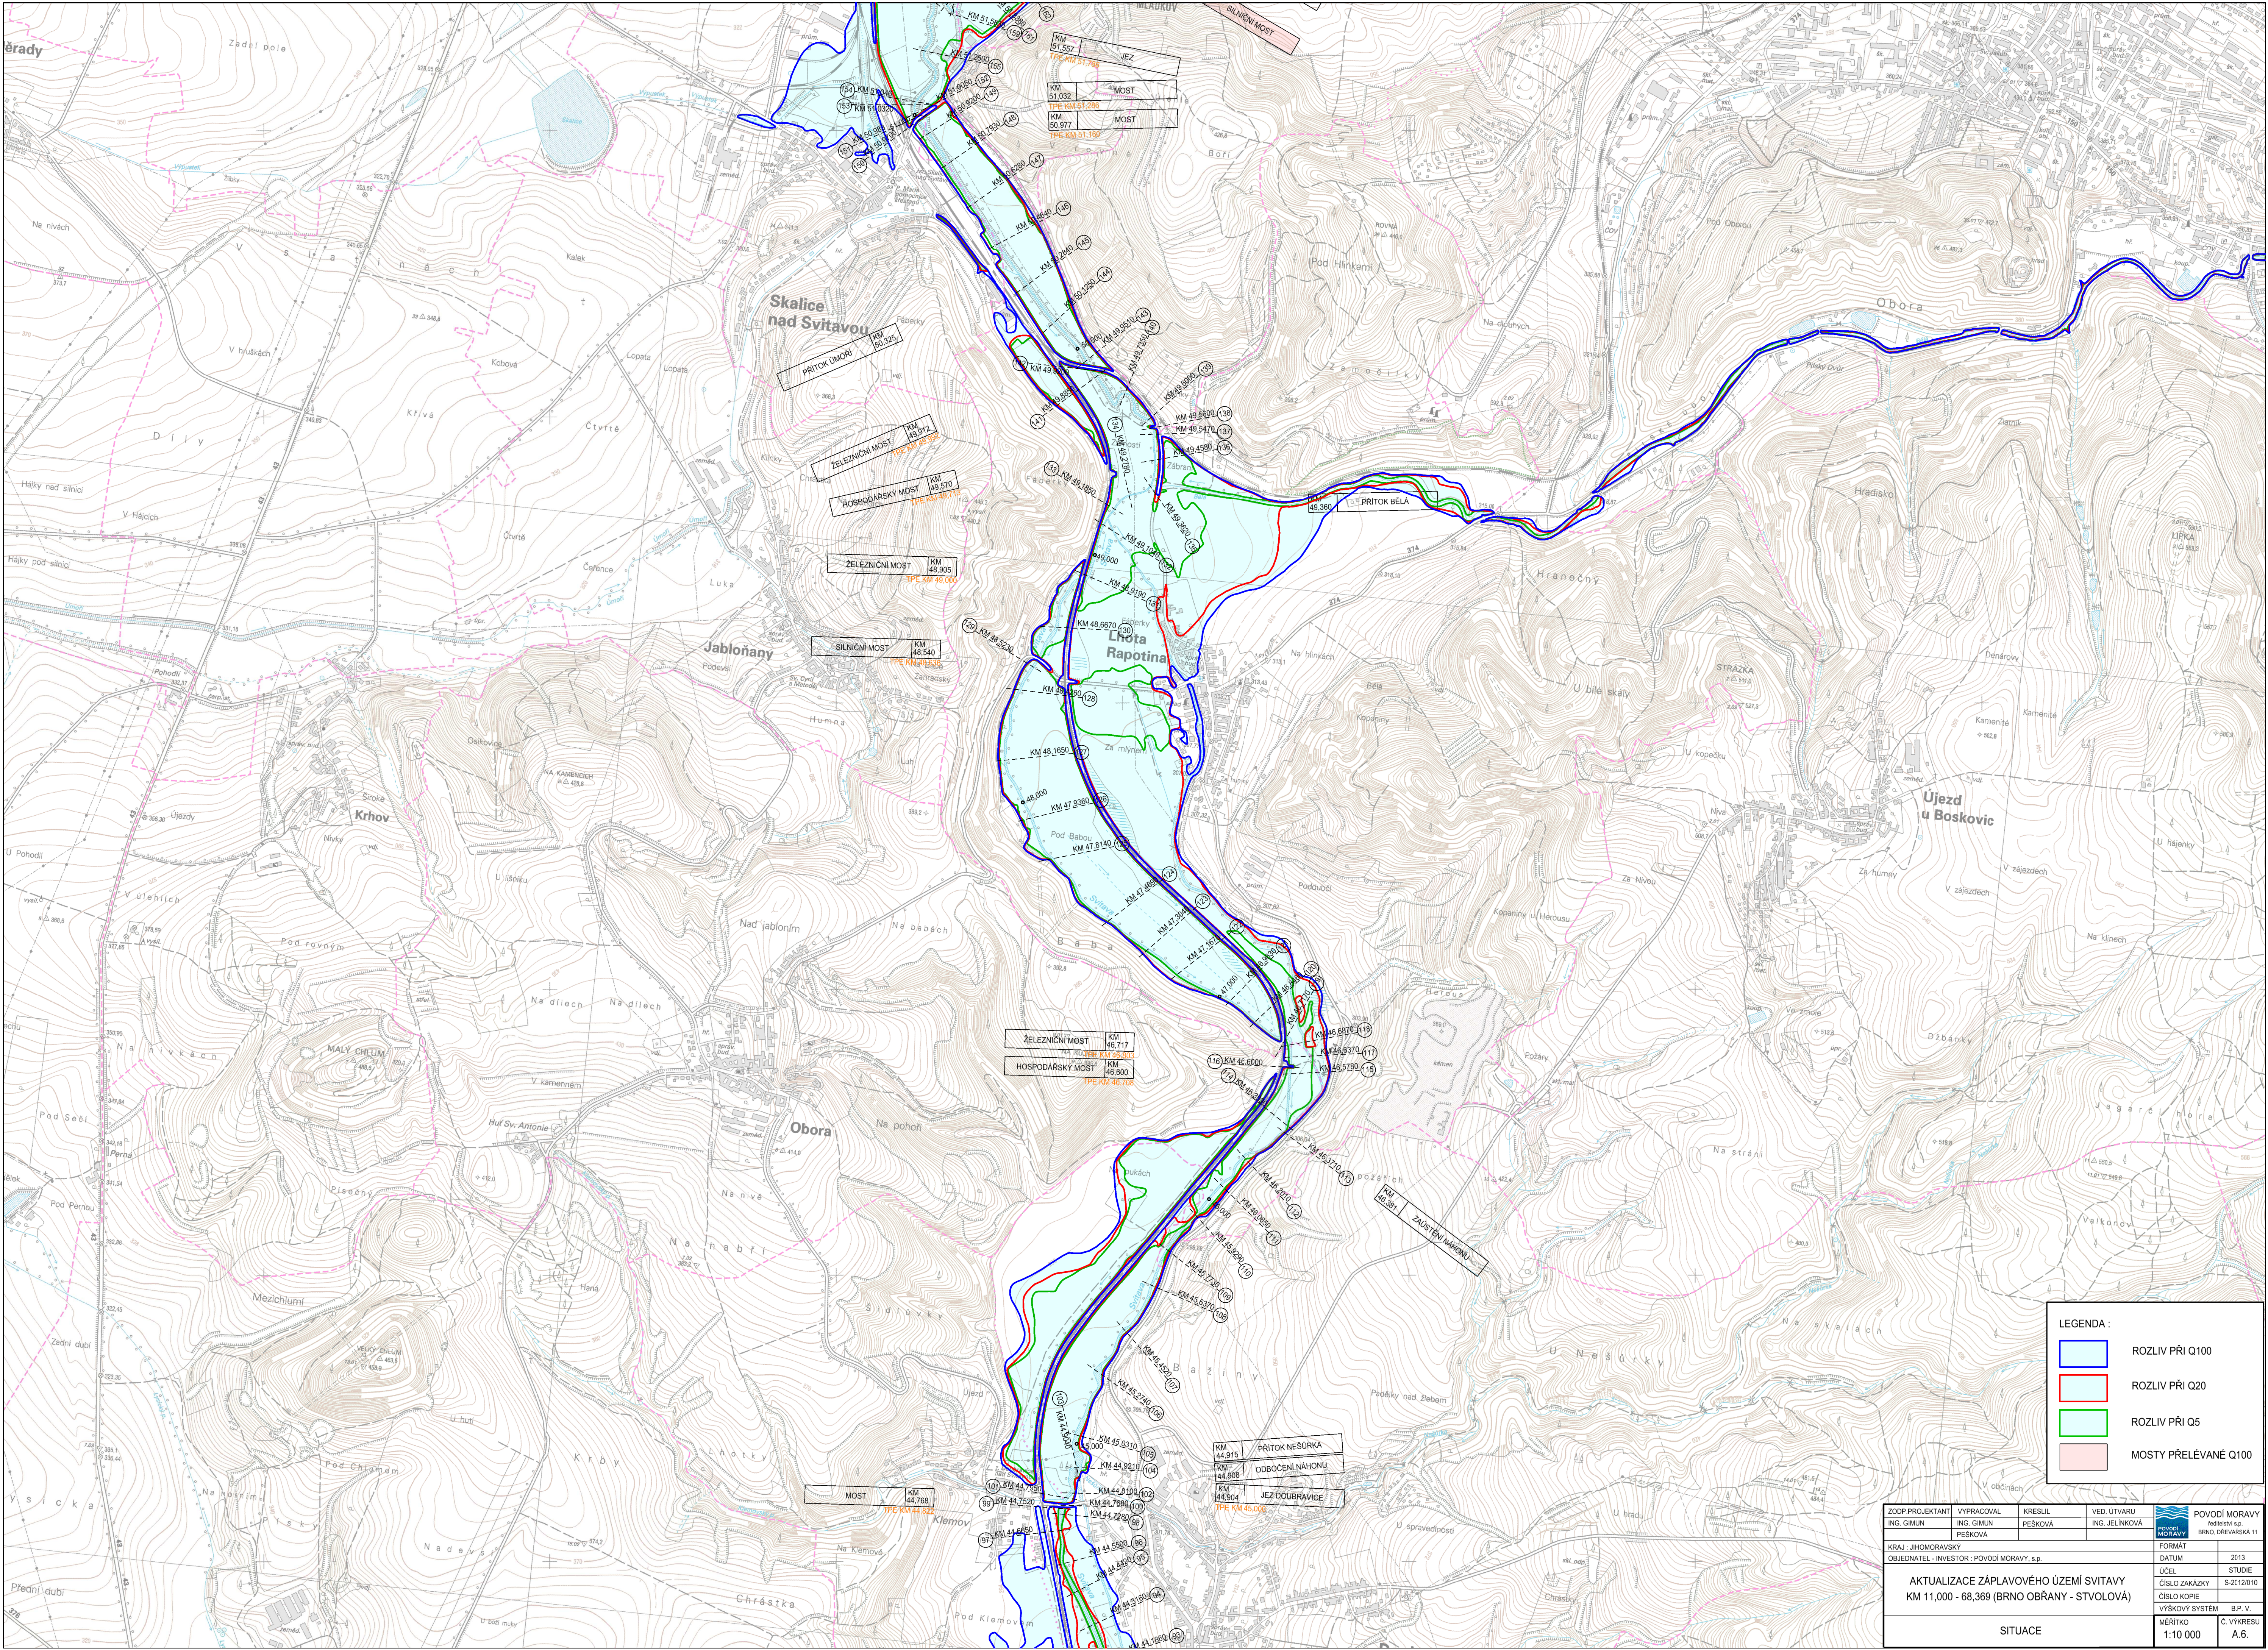

LEGENDA :

- ROZLIV PŘI Q100
- ROZLIV PŘI Q20
- ROZLIV PŘI Q5
- MOSTY PŘELEVANÉ Q100

ZODP. PROJEKTANT	VYPRACOVAL	KRESLIL	VED. ÚTVARU	 POVODÍ MORAVY s.p. BRNO, DŘEVNICKÁ 11
ING. GIMUN	ING. GIMUN	PEŠKOVÁ	ING. JELINKOVÁ	
KRAJ: JIHOHMORAVSKÝ	PEŠKOVÁ	PEŠKOVÁ	PEŠKOVÁ	FORMÁT
OBJEDNATEL - INVESTOR: POVODÍ MORAVY, s.p.				DATUM
				2013
				ÚČEL
				STUŽE
AKTUALIZACE ZÁPLAVOVÉHO ÚZEMÍ SVITAVY				ČÍSLO ZAKÁZKY
KM 11,000 - 68,369 (BRNO OBRÁNY - STVOLOVÁ)				S-2012010
				ČÍSLO KOPIE
				S-2012010
				VÝŠKOVÝ SYSTÉM
				B.P. V.
				MĚŘÍTKO
				1:10 000
SITUACE				Č. VYKRESU
				A.6.