


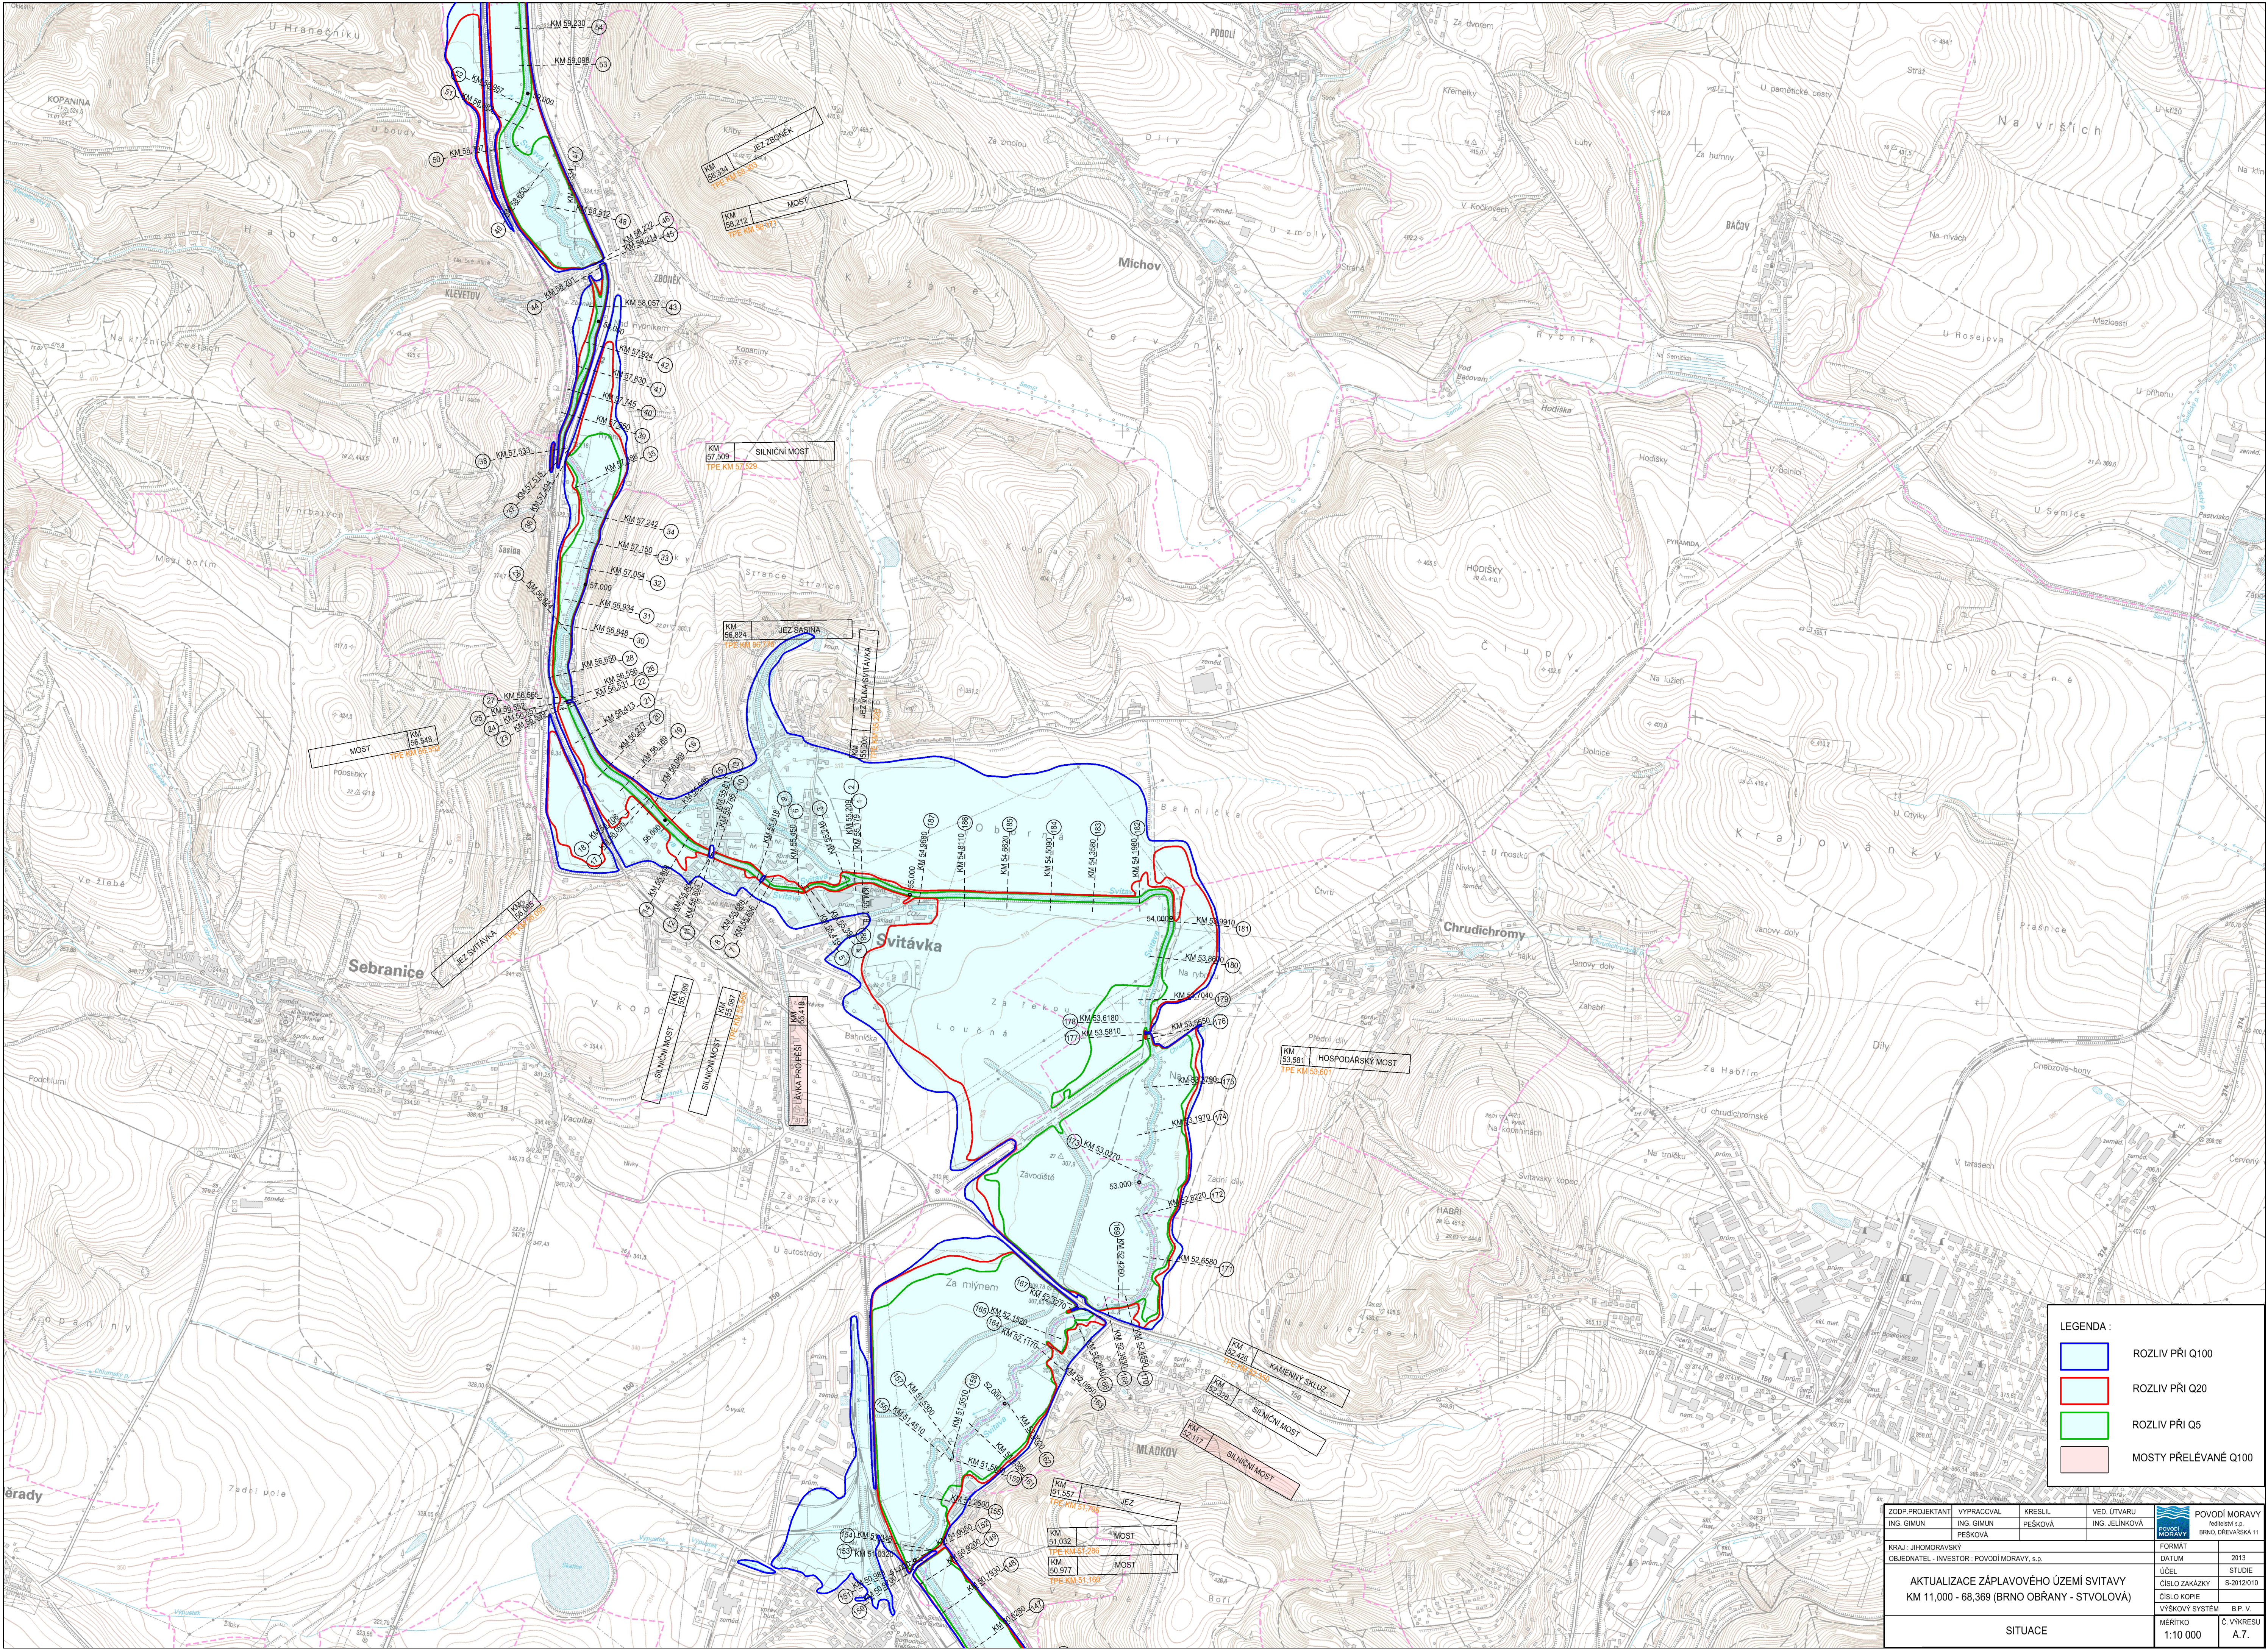

LEGENDA :

- ROZLIV PŘI Q100
- ROZLIV PŘI Q20
- ROZLIV PŘI Q5
- MOSTY PŘELÉVÁNÉ Q100

ZODP.PROJEKTANTI	VYPRACOVAL	KRESLIL	VED.ÚTVARU	POVOĐI MORAVY
ING. GIMUN	ING. GIMUN	PEŠKOVÁ	ING. JELINKOVÁ	Ing. JELINKOVÁ s.r.o.
KRAJ: JIHOVMORAVSKÝ	PEŠKOVÁ			BRNO, DŘEVÁŘSKÁ 11
OBJEDNATEL - INVESTOR: POVOĐI MORAVY, s.p.				FORMAT
				DATUM
				2013
				ÚČEL
				STUDIE
				ČÍSLO ZAKÁZKY
				S-2012/010
				ČÍSLO KOPIE
				S-2012/010
				VÝŠKOVÝ SYSTÉM
				B.P.V.
				MÉRITKO
				Č. VYKRESU
				A.7.
SITUACE				