


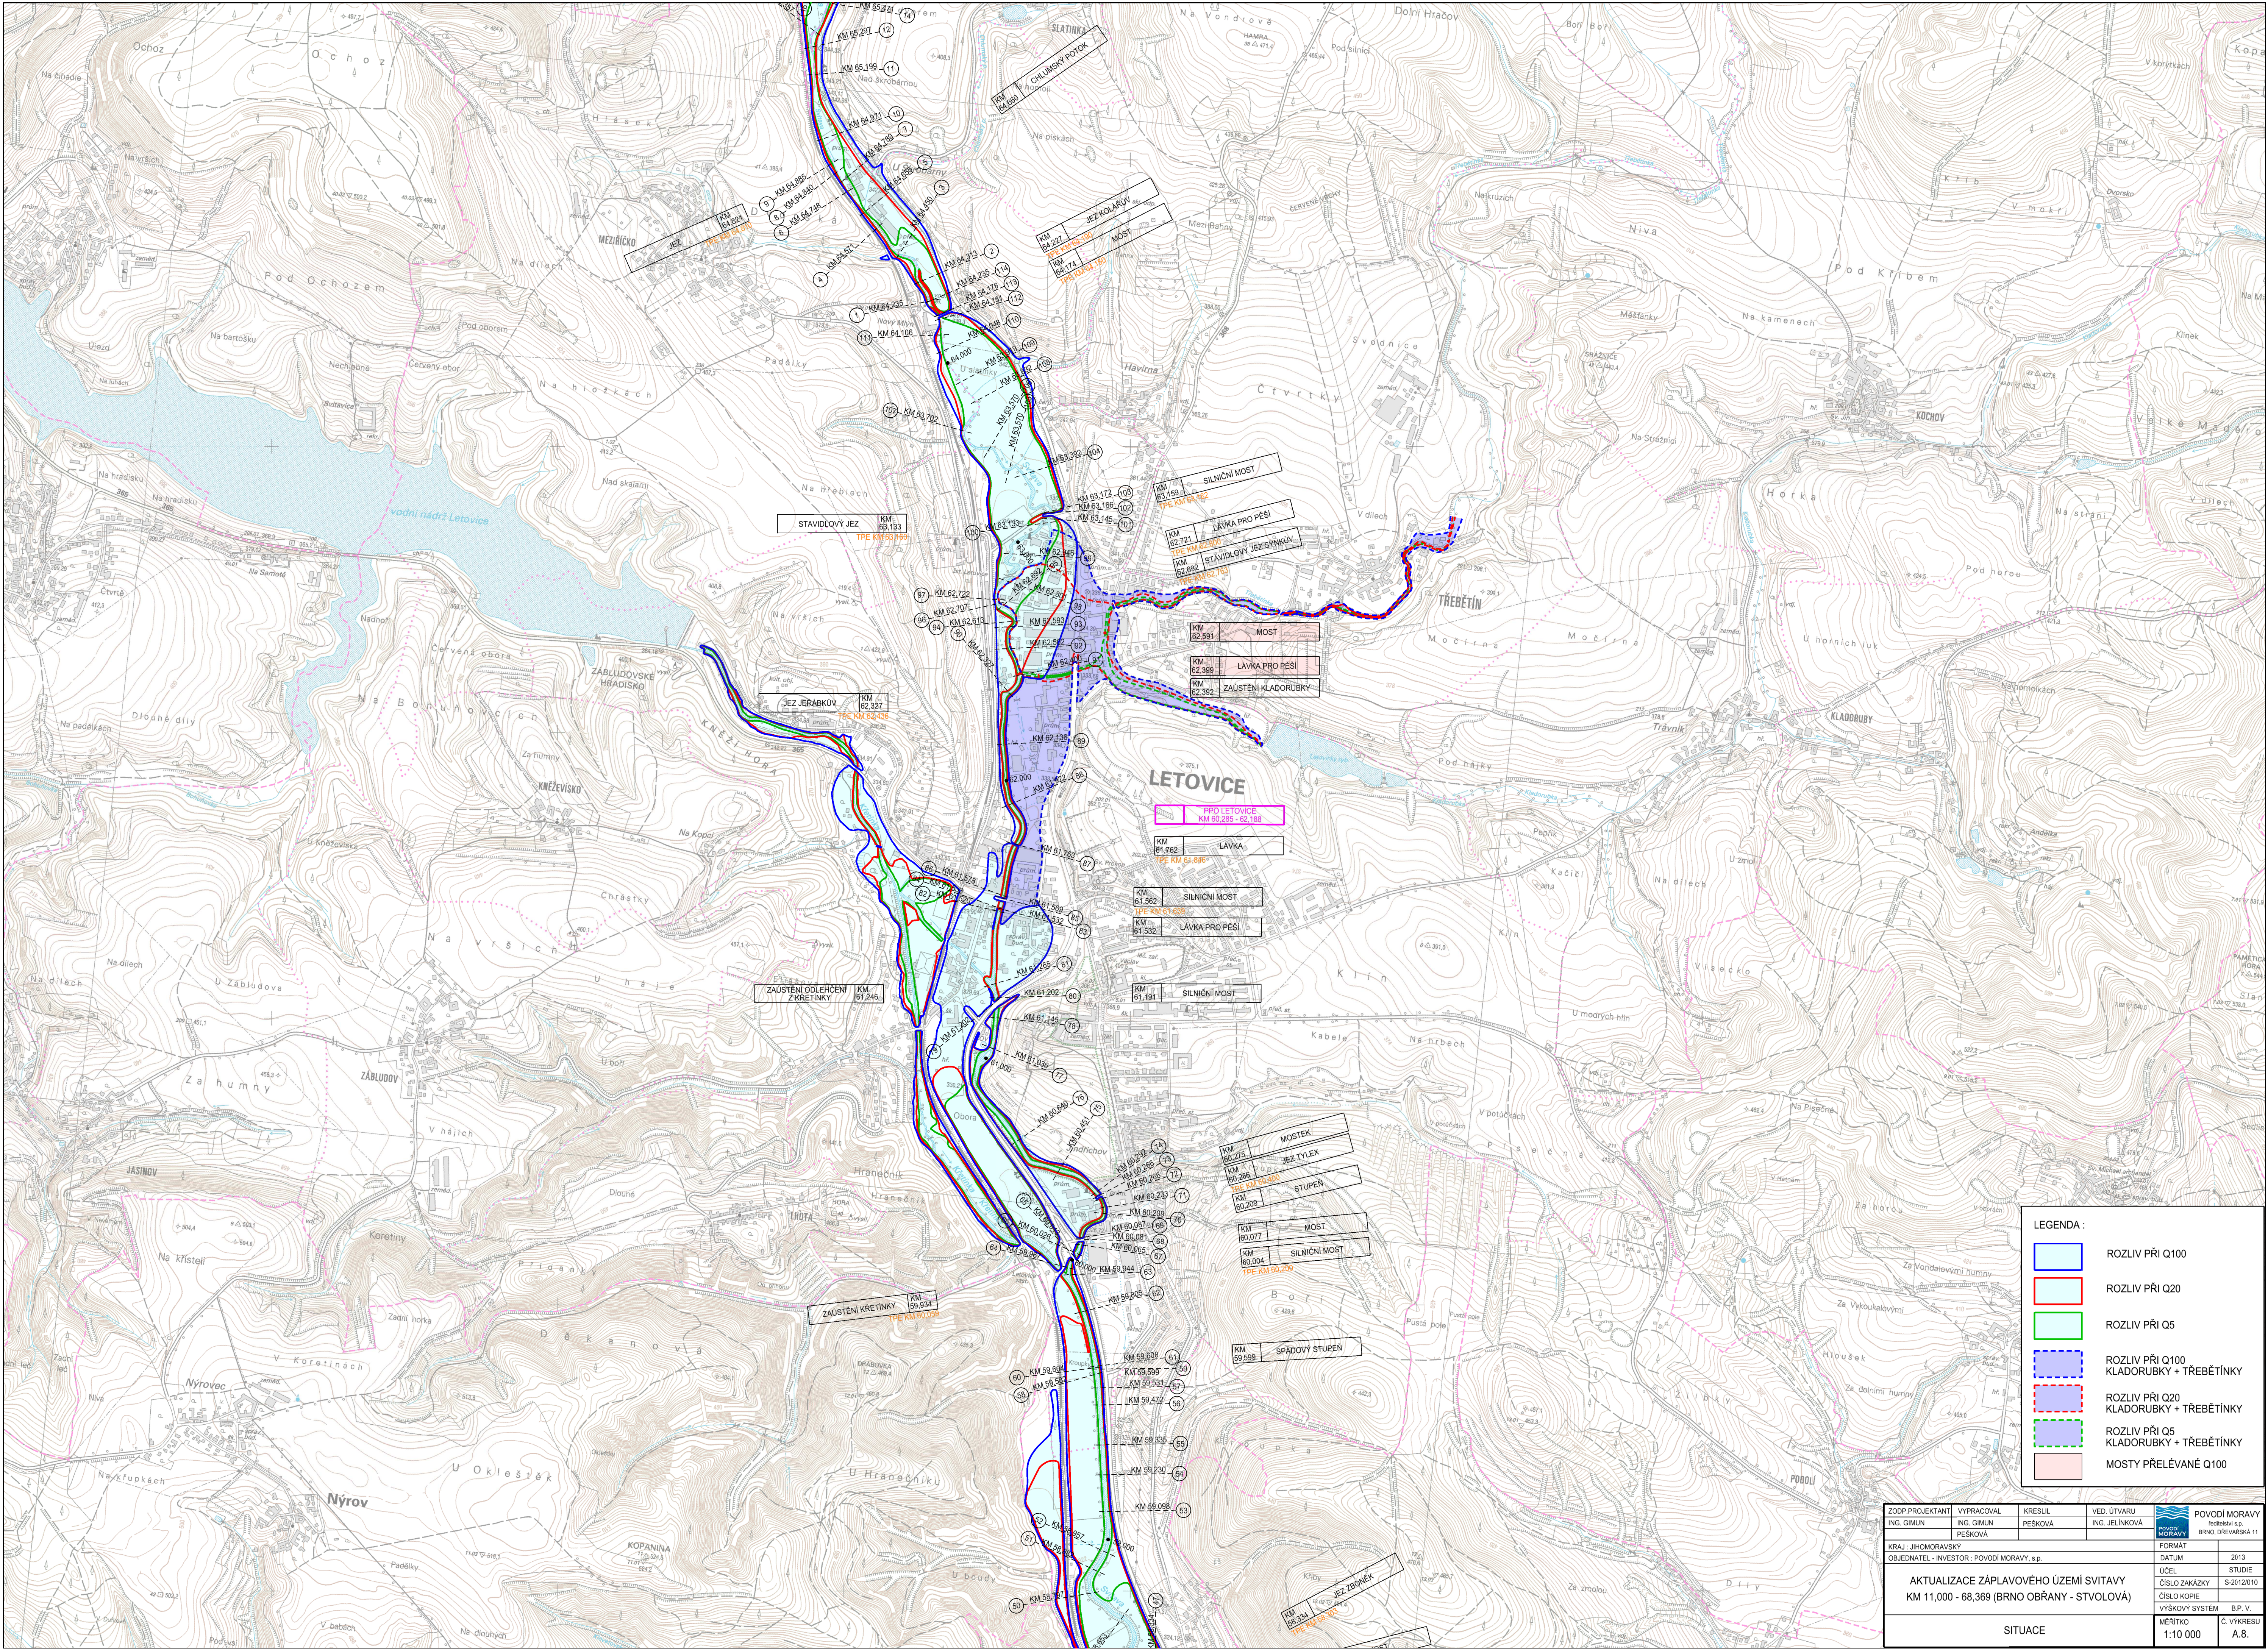

LEGENDA :	
	ROZLIV PŘI Q100
	ROZLIV PŘI Q20
	ROZLIV PŘI Q5
	ROZLIV PŘI Q100 KLADORUBKY + TŘEBĚTÍNKY
	ROZLIV PŘI Q20 KLADORUBKY + TŘEBĚTÍNKY
	ROZLIV PŘI Q5 KLADORUBKY + TŘEBĚTÍNKY
	MOSTY PŘELÉVÁNE Q100

ZODP. PROJEKTANT	VYPRACOVAL	KRESLIL	VED. ÚTVARU	 POVODÍ MORAVY Veřejná společnost s sídlem v Brně, IČO 253 28 111
ING. GIMUN	ING. GIMUN	PEŠKOVÁ	ING. JELINKOVÁ	
KRAJ : JIHOHMORAVSKÝ				FORMAT
OBJEDNATEL - INVESTOR : POVODÍ MORAVY, s.p.				DATUM
AKTUALIZACE ZÁPLAVOVÉHO ÚZEMÍ SVITAVY KM 11,000 - 68,369 (BRNO OBRÁNY - STVOLOVÁ)				2013
				ÚČEL
				STUDIE
				ČÍSLO ZAKÁZKY
SITUACE				S-2012010
				ČÍSLO KOPIE
				B.P. V.
				Č. VÝKRESU
				A.8.