


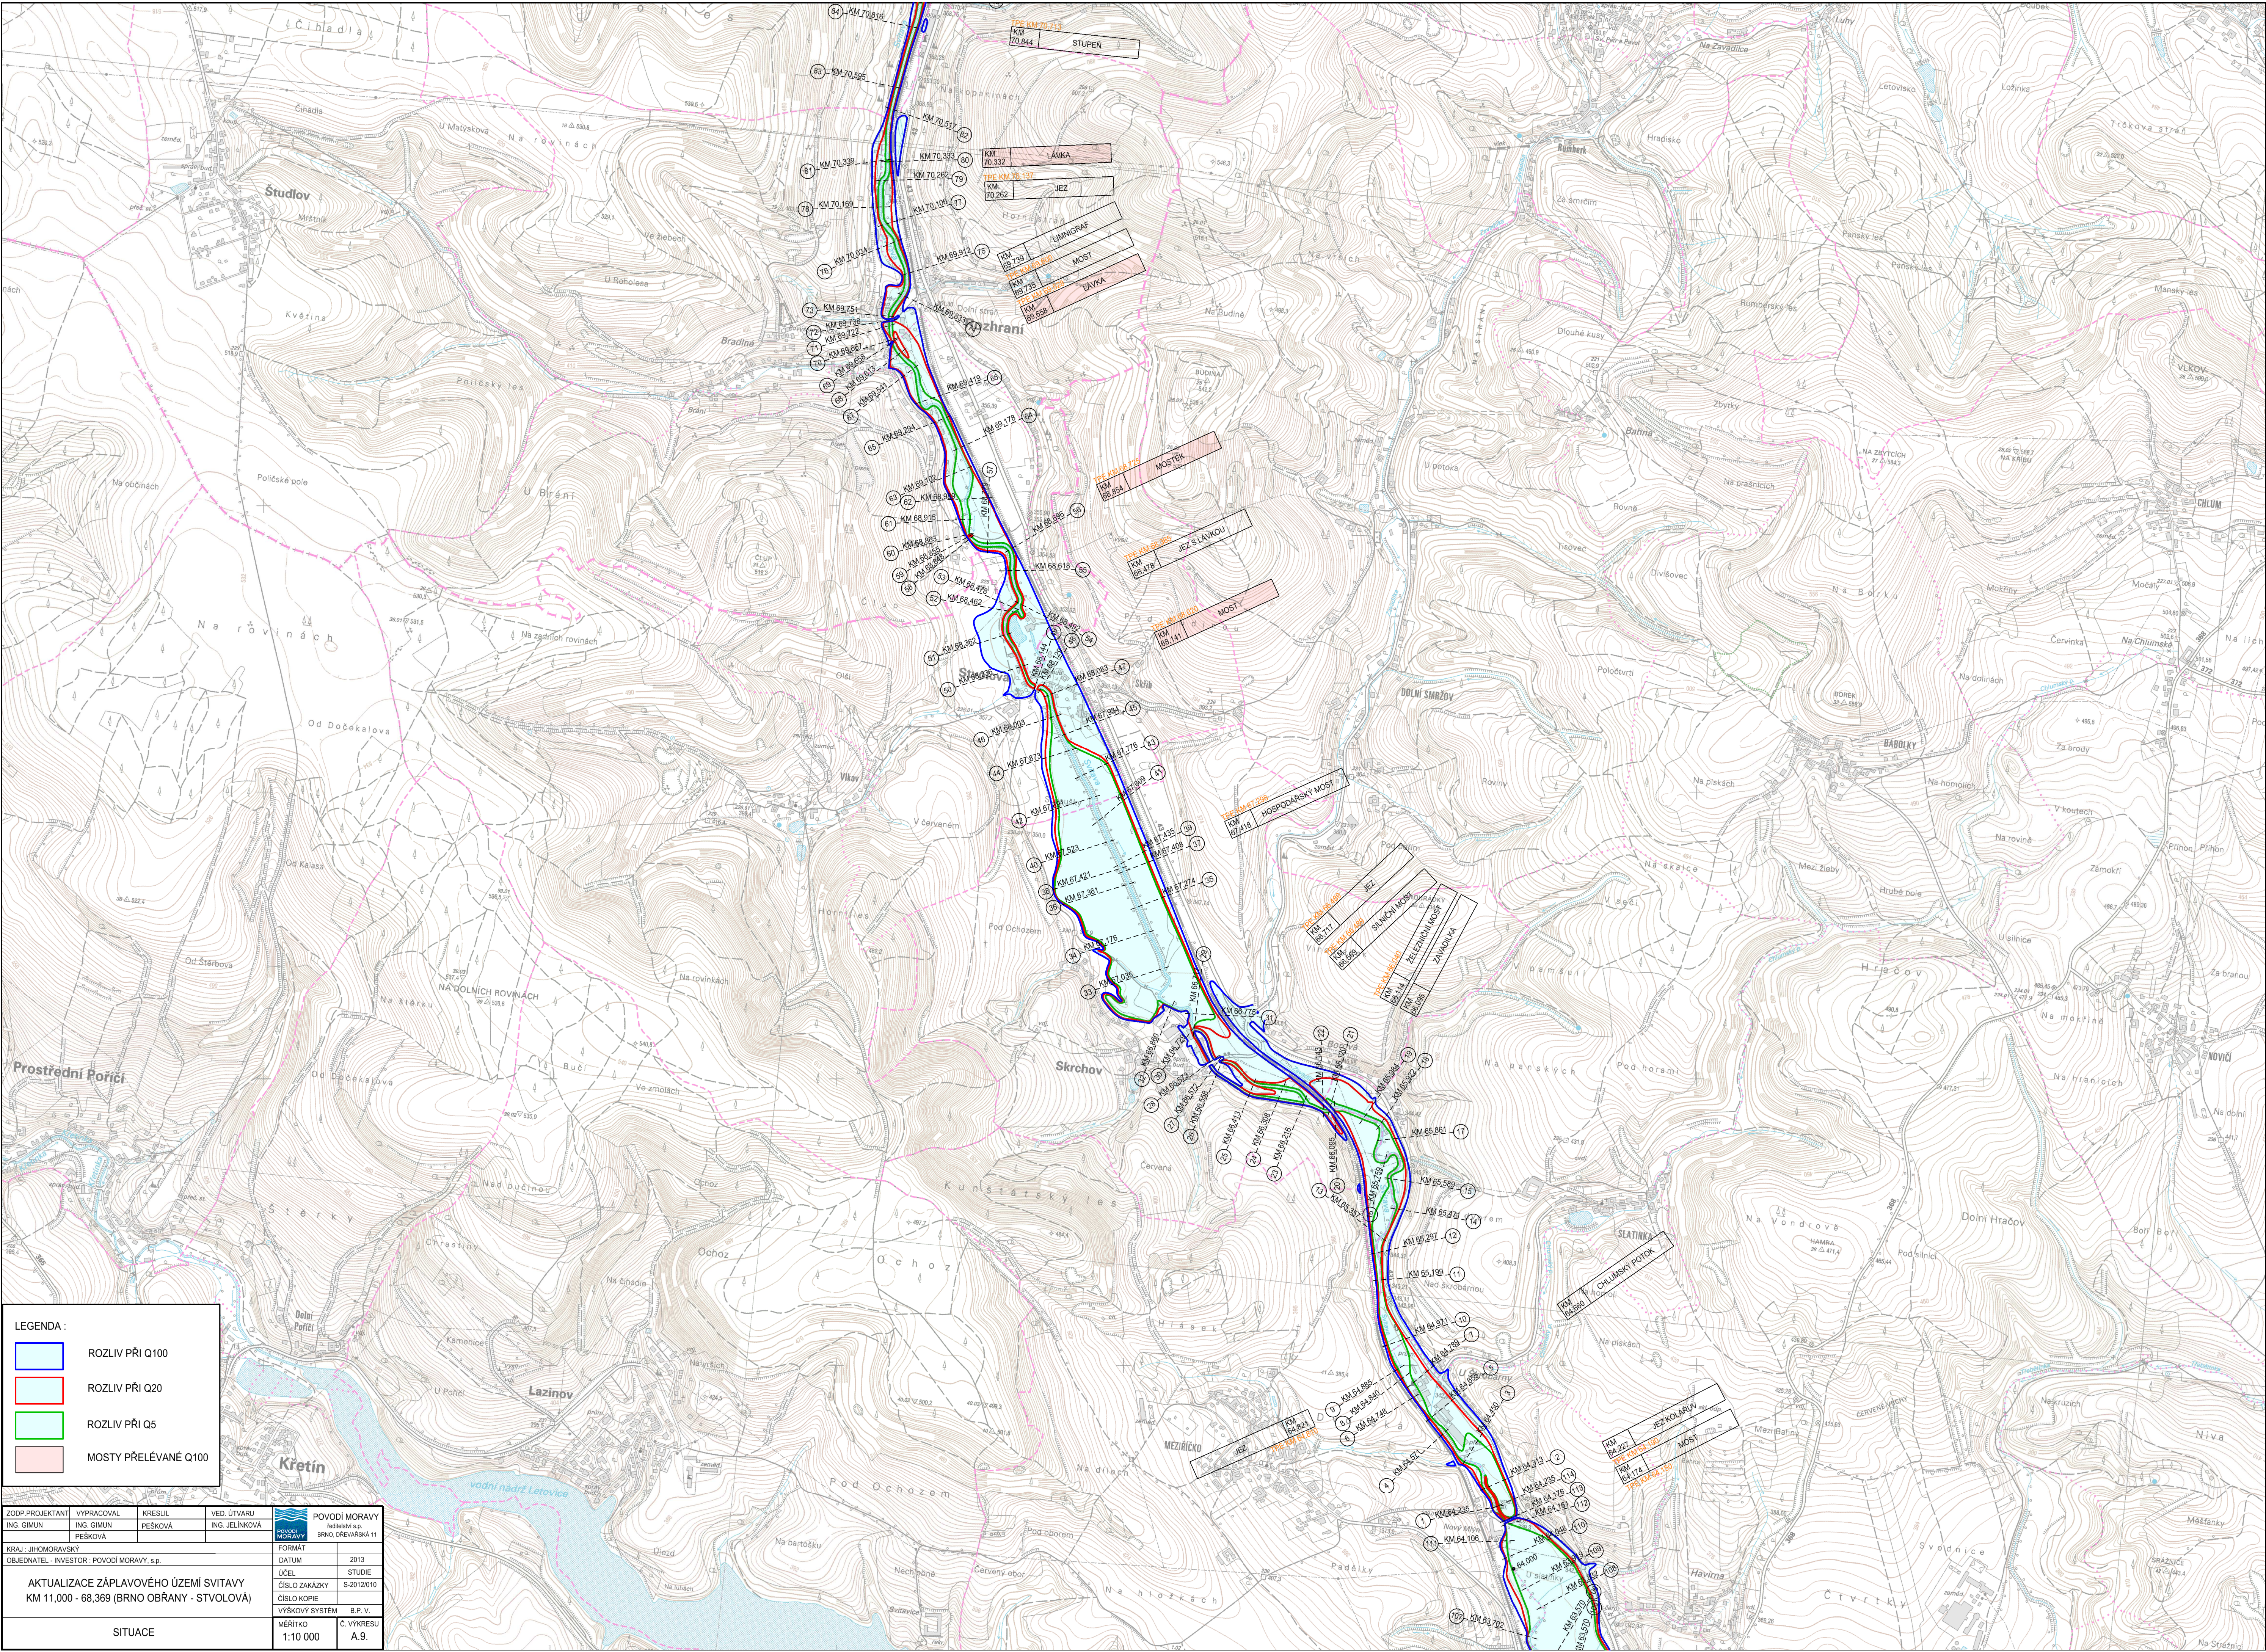

LEGENDA :

ROZLIV PŘI Q100

ROZLIV PŘI Q20

ROZLIV PŘI Q5

MOSTY PŘELÉVANÉ Q100

ZOOP PROJEKTANT	VYPRACOVAL	KRESLIL	VED. ÚTVARU	 POVODÍ MORAVY s.p. BRNO, DŘEVÁŘSKÁ 11
ING. GIMUN	ING. GIMUN	PEŠKOVÁ	ING. JELINKOVÁ	
KRAJ : JIHOVMORAVSKÝ				FORMÁT
OBJEDNATEL - INVESTOR: POVODÍ MORAVY, s.p.				DATUM
AKTUALIZACE ZÁPLAVOVÉHO ÚZEMÍ SVITAVY KM 11,000 - 68,369 (BRNO OBRÁNY - STVOLOVÁ)				2013
				ÚČEL
				STUDIE
				ČÍSLO ZAKÁZKY
SITUACE				S-2012010
				ČÍSLO KOPIE
				B.P.V.
				Č. VÝKRESU
				A.9.