


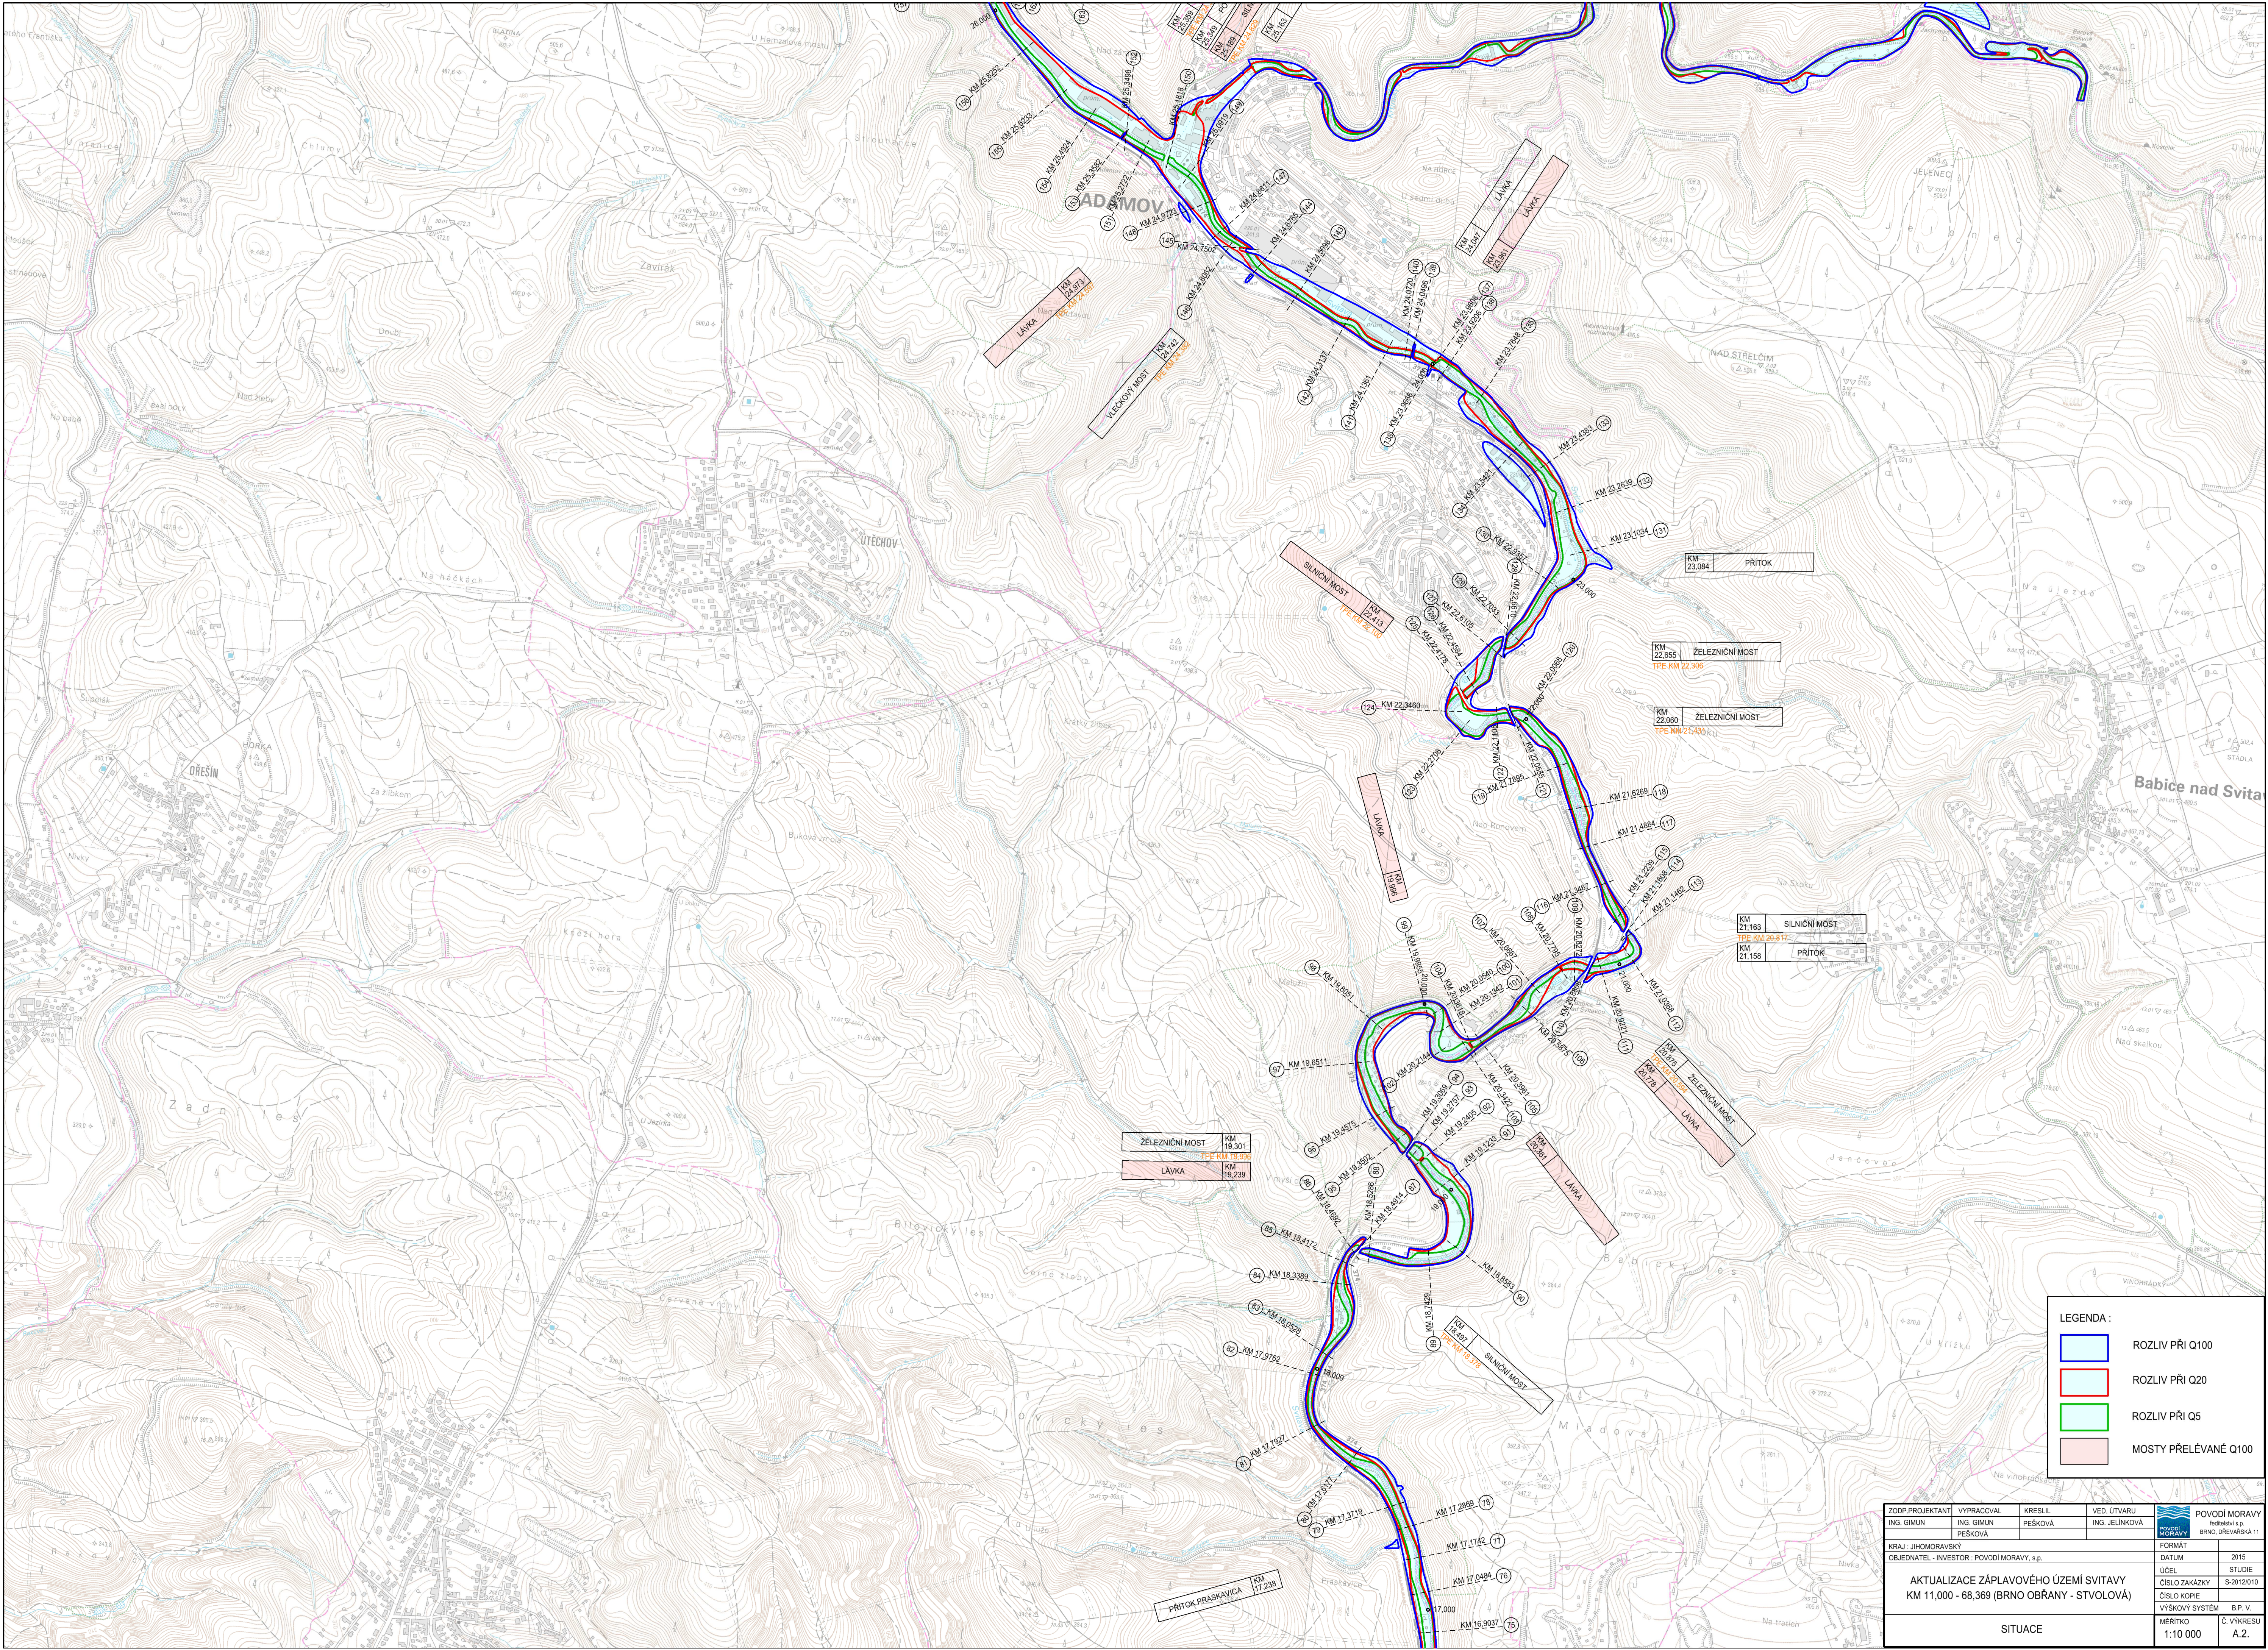

LEGENDA :

- ROZLIV PŘI Q100
- ROZLIV PŘI Q20
- ROZLIV PŘI Q5
- MOSTY PŘELEVÁNÉ Q100

ZODP.PROJEKTANT	VYPRACOVAL	KRESLIL	VED. ÚTVARU	 POVODÍ MORAVY Veřejná agentura pro řízení oblastního územního plánování a správu oblastního územního plánování v oblasti Moravy
ING. GIMUN	ING. GIMUN	PEŠKOVÁ	ING. JELINKOVÁ	
KRAJ : JIHOHMORAVSKÝ				FORMAT
OBJEDNATEL - INVESTOR : POVODÍ MORAVY, s.p.				DATUM
AKTUALIZACE ZÁPLAVOVÉHO ÚZEMÍ SVÍTAVY KM 11,000 - 68,369 (BRNO OBRÁNY - STVOLOVÁ)				2015
				ÚČEL
				STUDIE
				ČÍSLO ZAKÁZKY
SITUACE				S-20/2010
				ČÍSLO KOPIE
				B.P. V.
				Č. VYKRESU
				MĚŘÍTKO
				1:10 000
				A.2.