


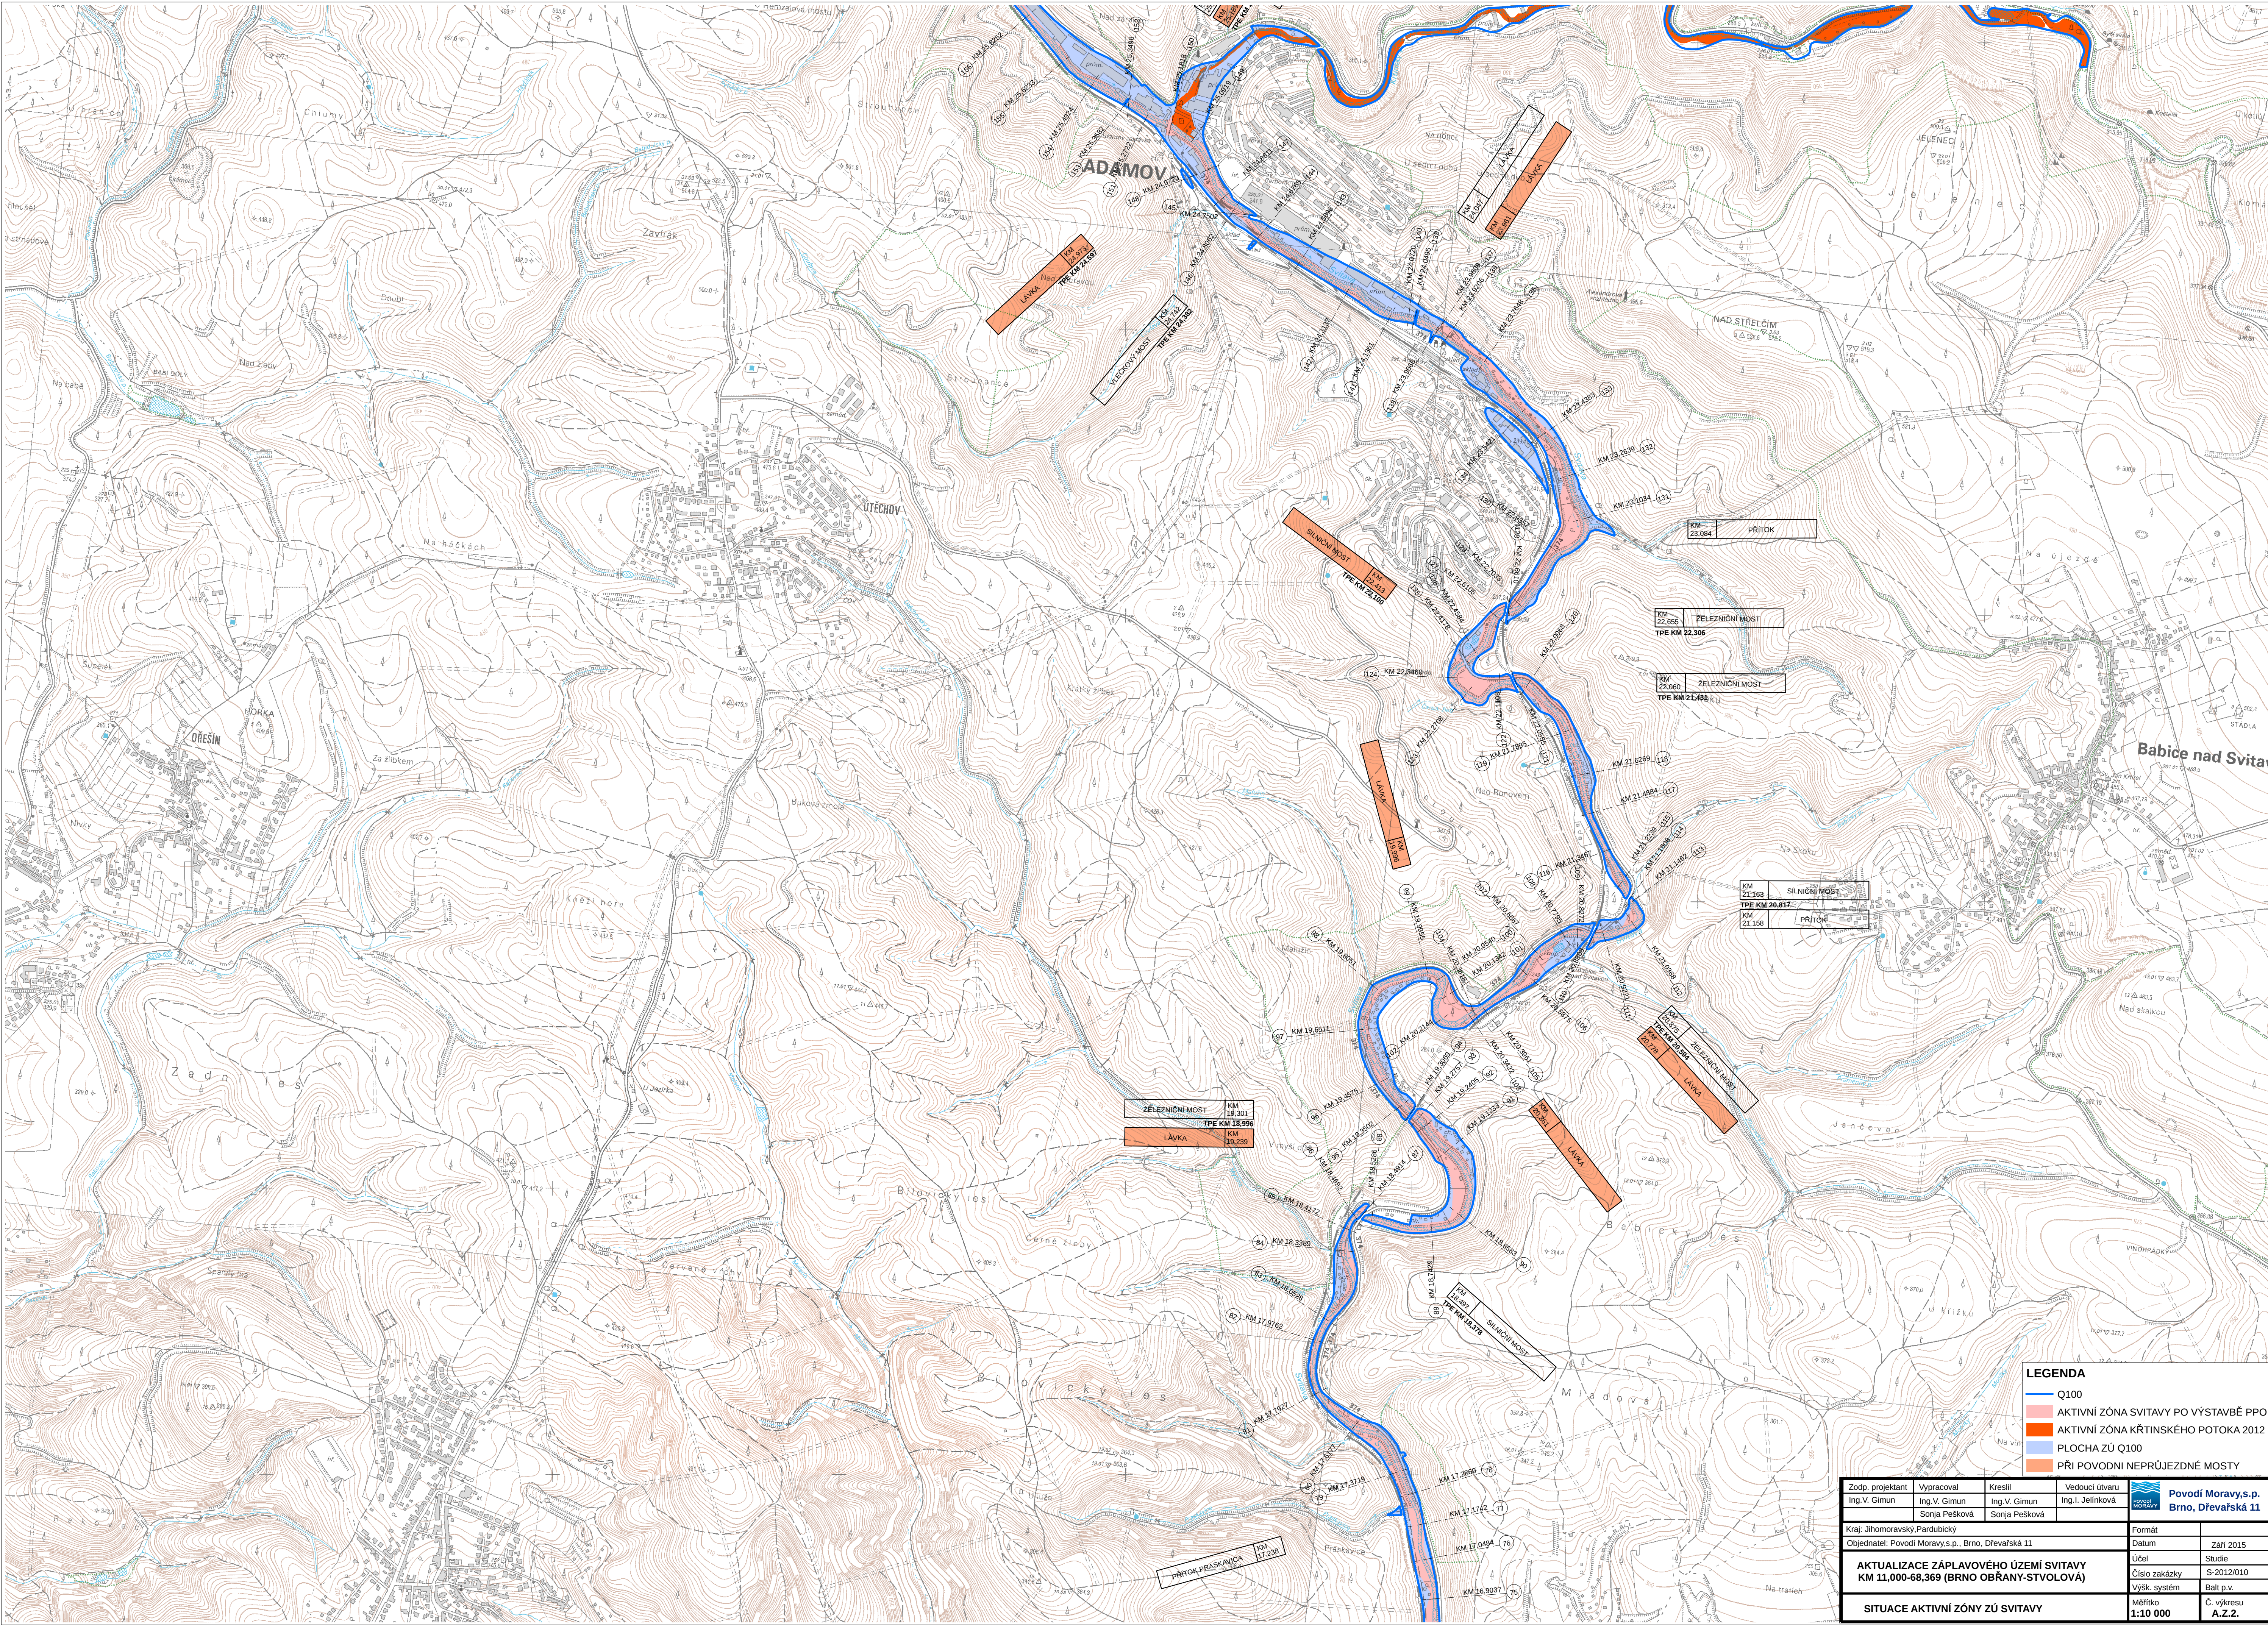

- LEGENDA**
- Q100
 - AKTIVNÍ ZÓNA SVITAVY PO VÝSTAVĚ PPO
 - AKTIVNÍ ZÓNA KŘTINSKÉHO POTOKA 2012
 - PLOCHA ZÚ Q100
 - PŘI POVOODNÍ NEPRÚJEZDNÉ MOSTY

Zodp. projektant	Vypracoval	Kreslil	Vedoucí útvaru	 Povodí Moravy, s.p. Brno, Dřevařská 11
Ing. V. Gimun	Ing. V. Gimun	Ing. V. Gimun	Ing. I. Jelínková	
Kraj: Jihomoravský, Pardubický				Formál
Objednatel: Povodí Moravy, s.p., Brno, Dřevařská 11				Datum
AKTUALIZACE ZÁPLAVOVÉHO ÚZEMÍ SVITAVY KM 11,000-68,369 (BRNO OBŘANY-STVOLOVA)				Účel
				Studie
				Číslo zakázky
Výšk. systém				Balt p.v.
SITUACE AKTIVNÍ ZÓNY ZÚ SVITAVY				Č. výkresu
1:10 000				A.Z.2.