


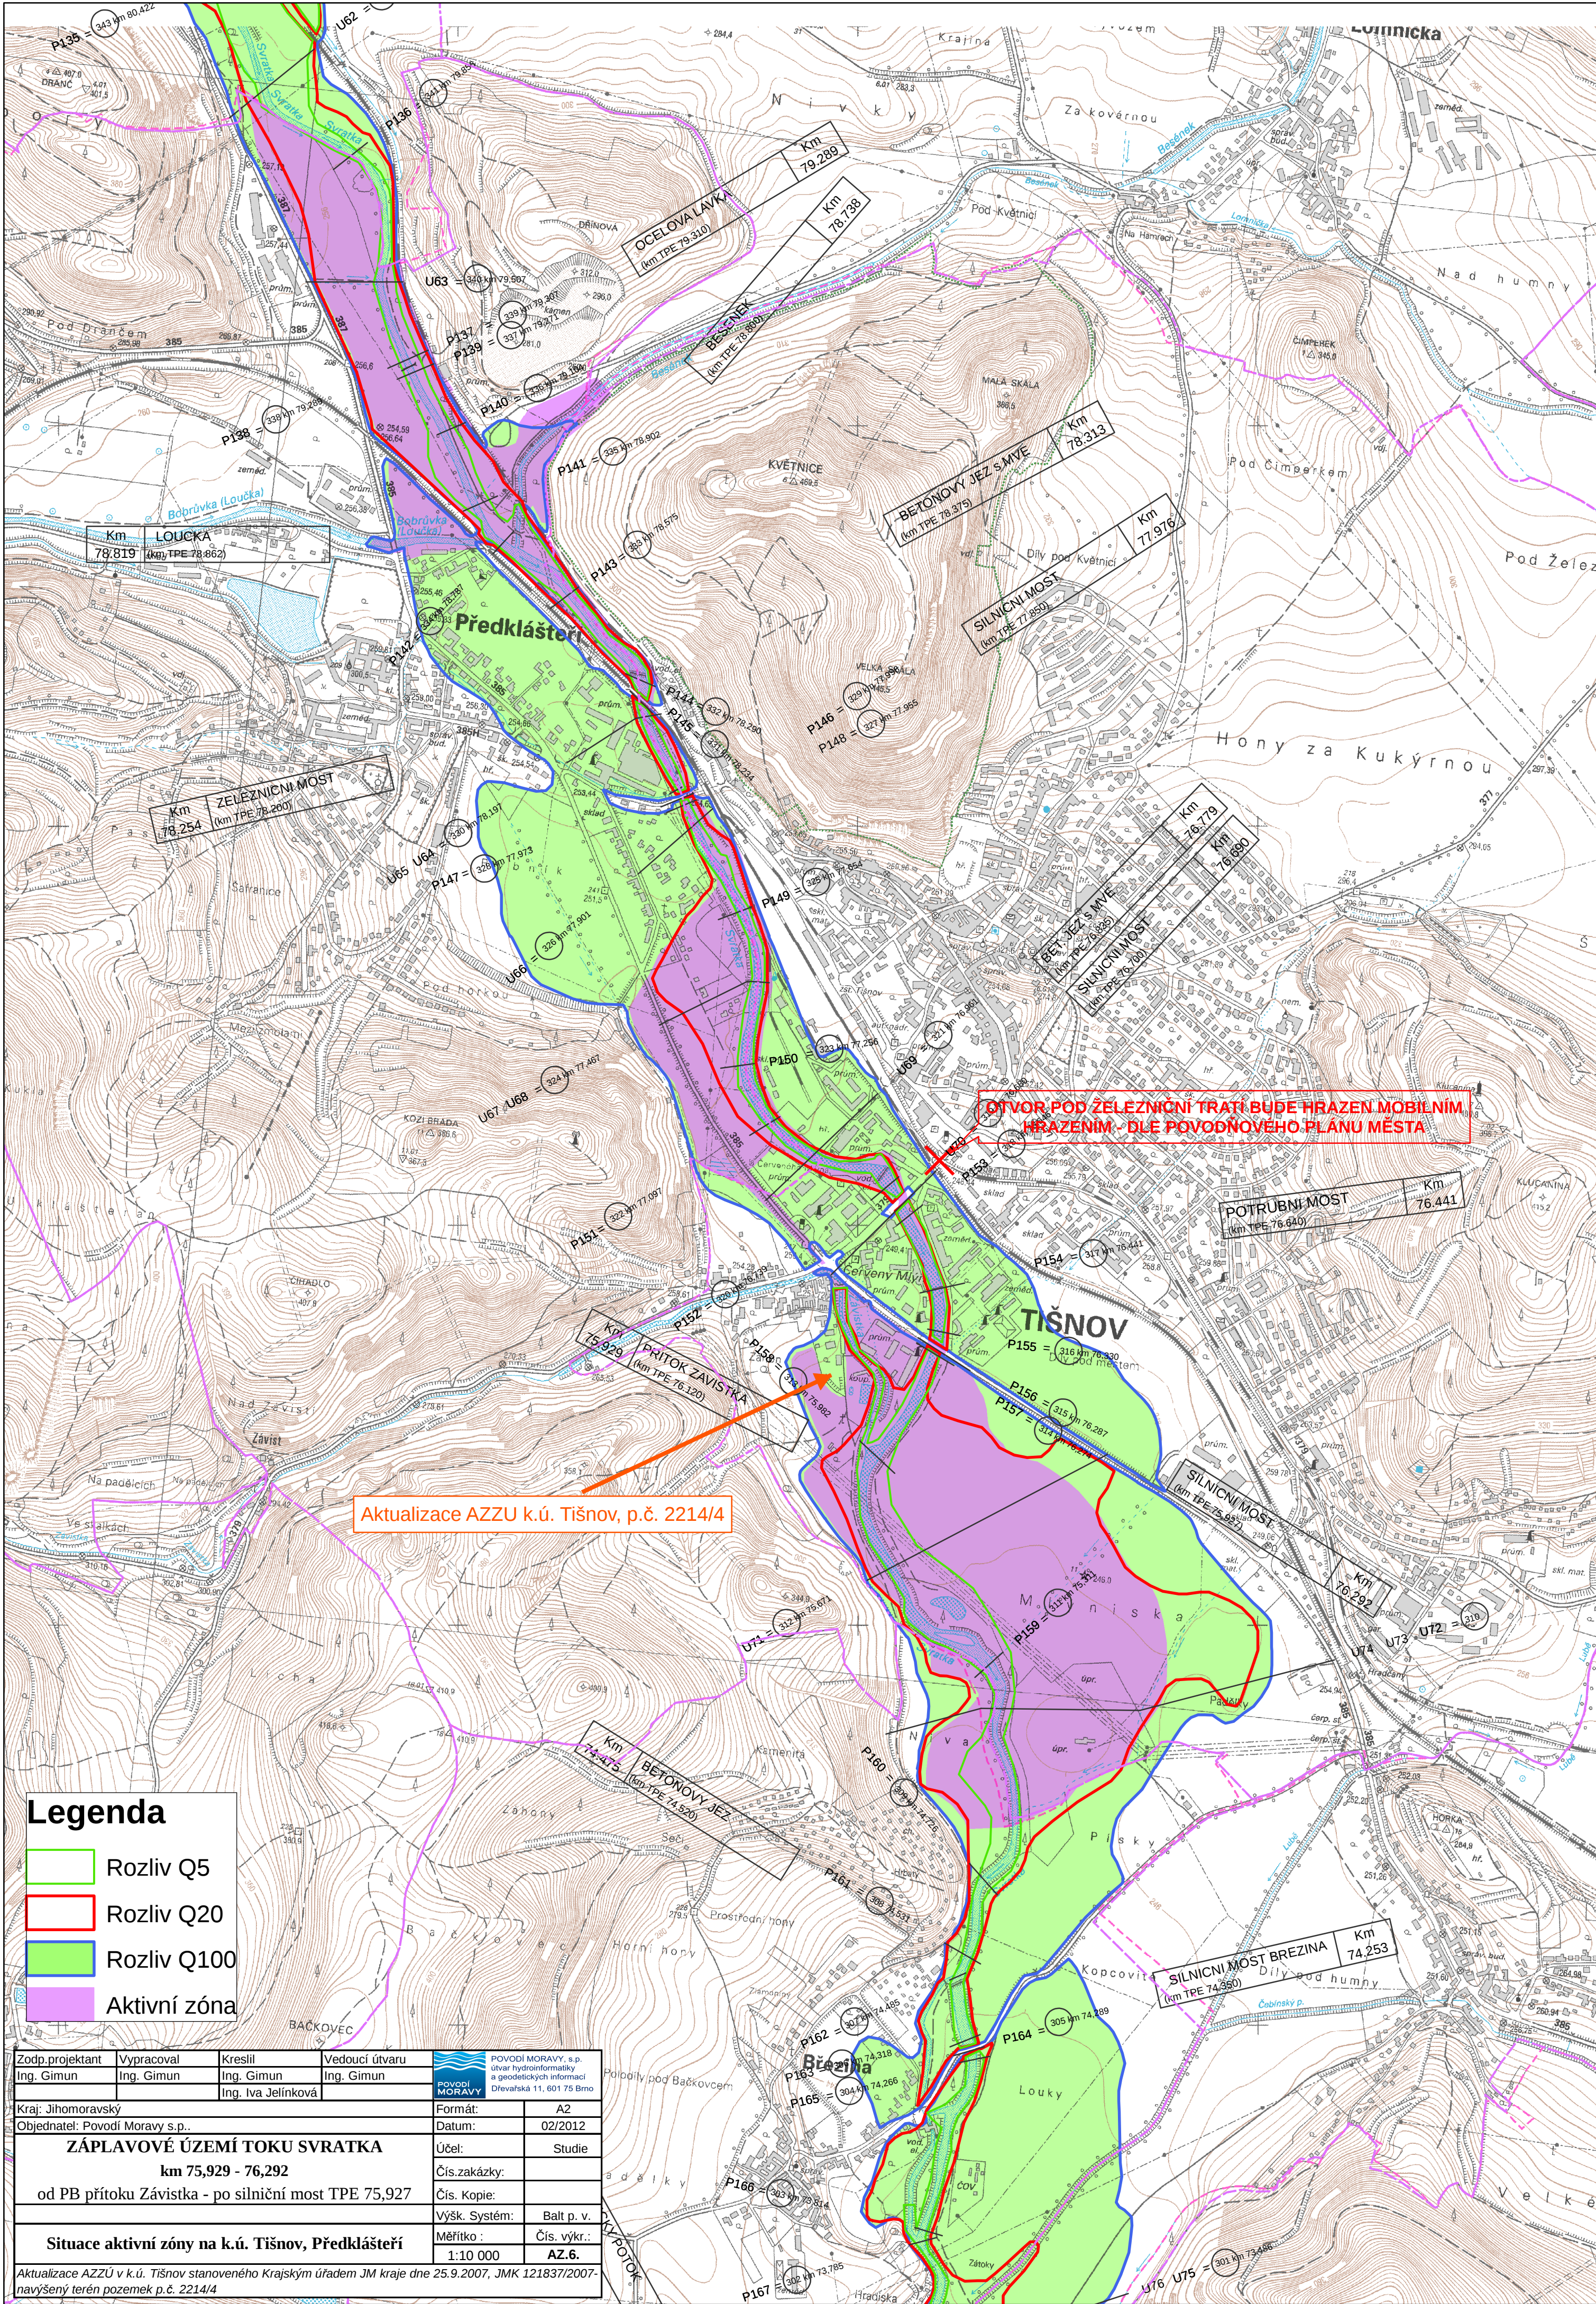

Aktualizace AZZU k.ú. Tišnov, p.č. 2214/4

Legenda

Rozliv Q5

Rozliv Q20

Rozliv Q100

Aktivní zóna

Zodp.projektant	Vypracoval	Kreslil	Vedoucí útvaru	 POVODÍ MORAVY, s.p. úřad hydroinformatické a geodetických informací Dřevačská 11, 601 75 Brno	
Ing. Gimun	Ing. Gimun	Ing. Gimun	Ing. Gimun		
		Ing. Iva Jeliňková			
Kraj: Jihomoravský				Formát:	A2
Objednatel: Povodí Moravy s.p..				Datum:	02/2012
ZÁPLAVOVÉ ÚZEMÍ TOKU SVRATKA km 75,929 - 76,292 od PB přítoku Závistka - po silniční most TPE 75,927				Účel:	Studie
				Čís.zakázky:	
				Čís. Kopie:	
				Výšk. Systém:	Balt p. v.
Situace aktivní zóny na k.ú. Tišnov, Předklášteří				Měřítko :	Čís. výkr.:
				1:10 000	AZ.6.
Aktualizace AZZÚ v k.ú. Tišnov stanoveného Krajským úřadem JM kraje dne 25.9.2007, JMK 121837/2007-navyšený terén pozemek p.č. 2214/4					