


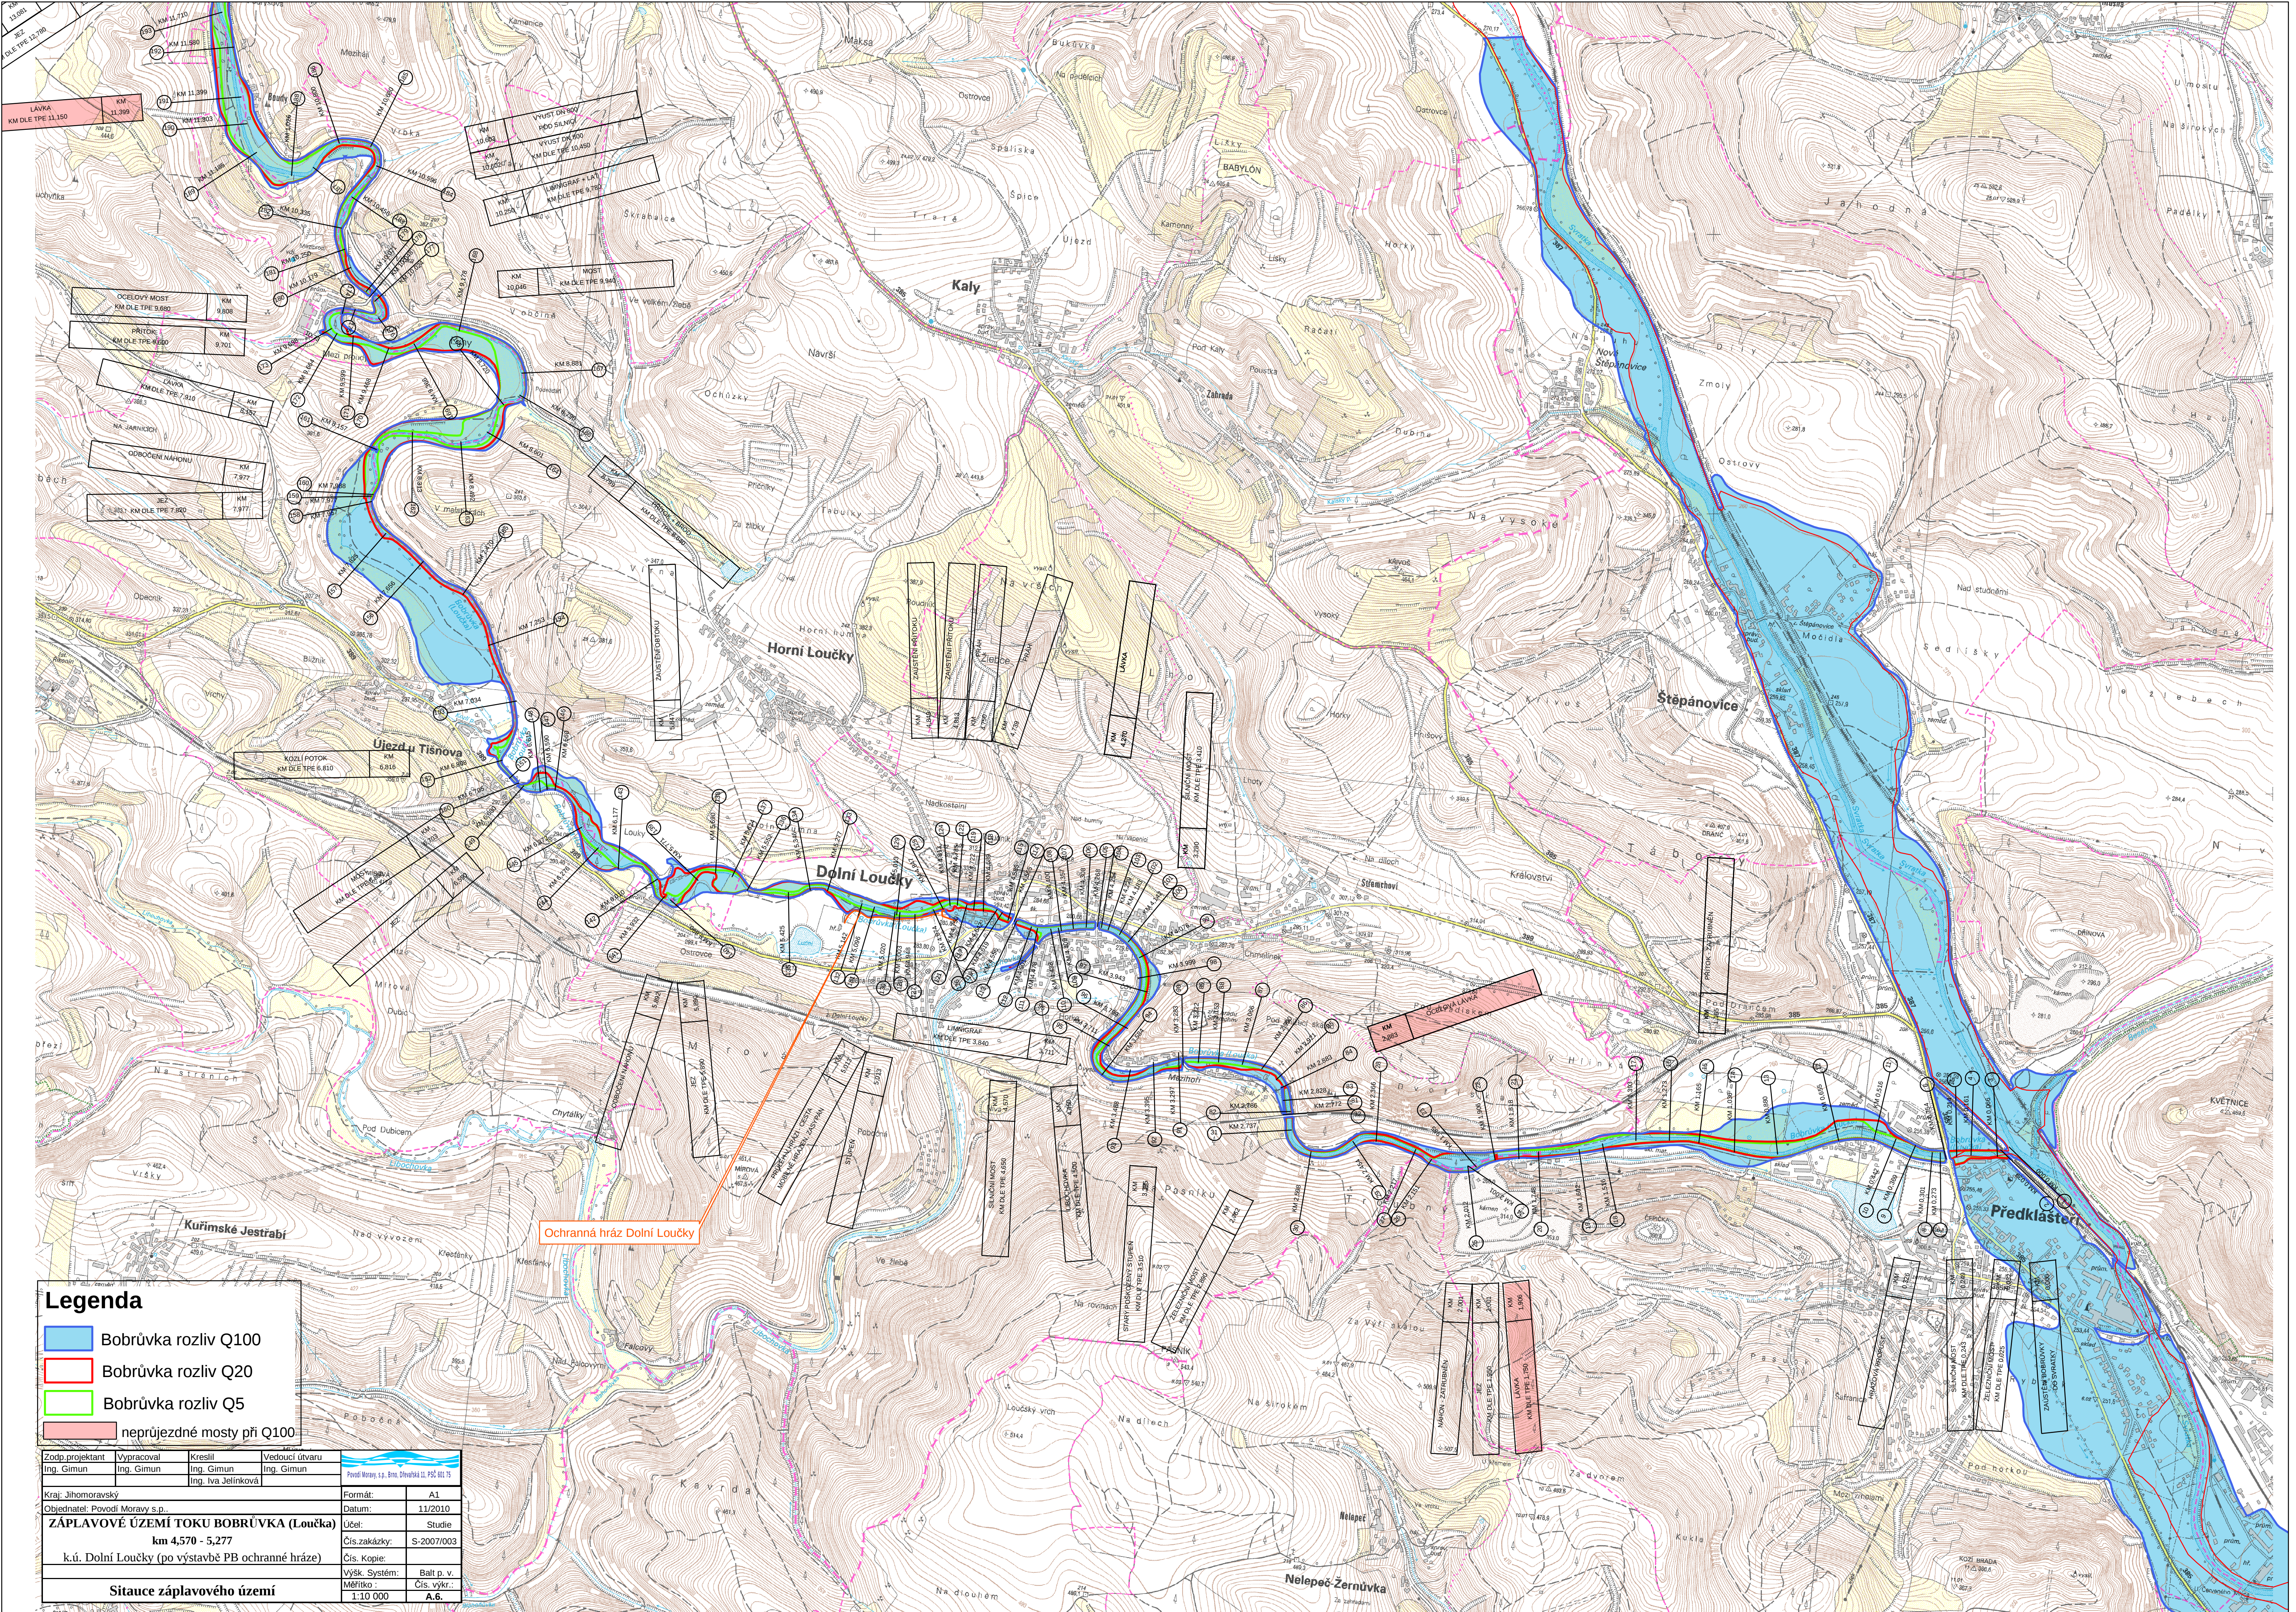

Legenda

Bobruška rozliv Q100

Bobruška rozliv Q20

Bobruška rozliv Q5

neprůjezdné mosty při Q100

Zodp.projektant Ing. Gimun	Vypracoval Ing. Gimun	Kreslil Ing. Gimun	Vedoucí útvaru Ing. Gimun
Povodí Moravy s.p. Brno, Ověřová 11, PSČ 602 01 75			
Kraj: Jihomoravský		Formát:	A1
Objednatel: Povodí Moravy s.p.		Datum:	11/2010
ZÁPLAVOVÉ ÚZEMÍ TOKU BOBRŮŠKA (Loučka)		Účel:	Studie
km 4,570 - 5,277		Čís.zakázky:	S-2007/003
k.ú. Dolní Loučky (po výstavbě PB ochranné hráze)		Čís. Kopie:	
		Výšk. Systém:	Balt p. v.
		Měřítko:	Čís. výkr.
Sitace záplavového území		1:10 000	A.6.