


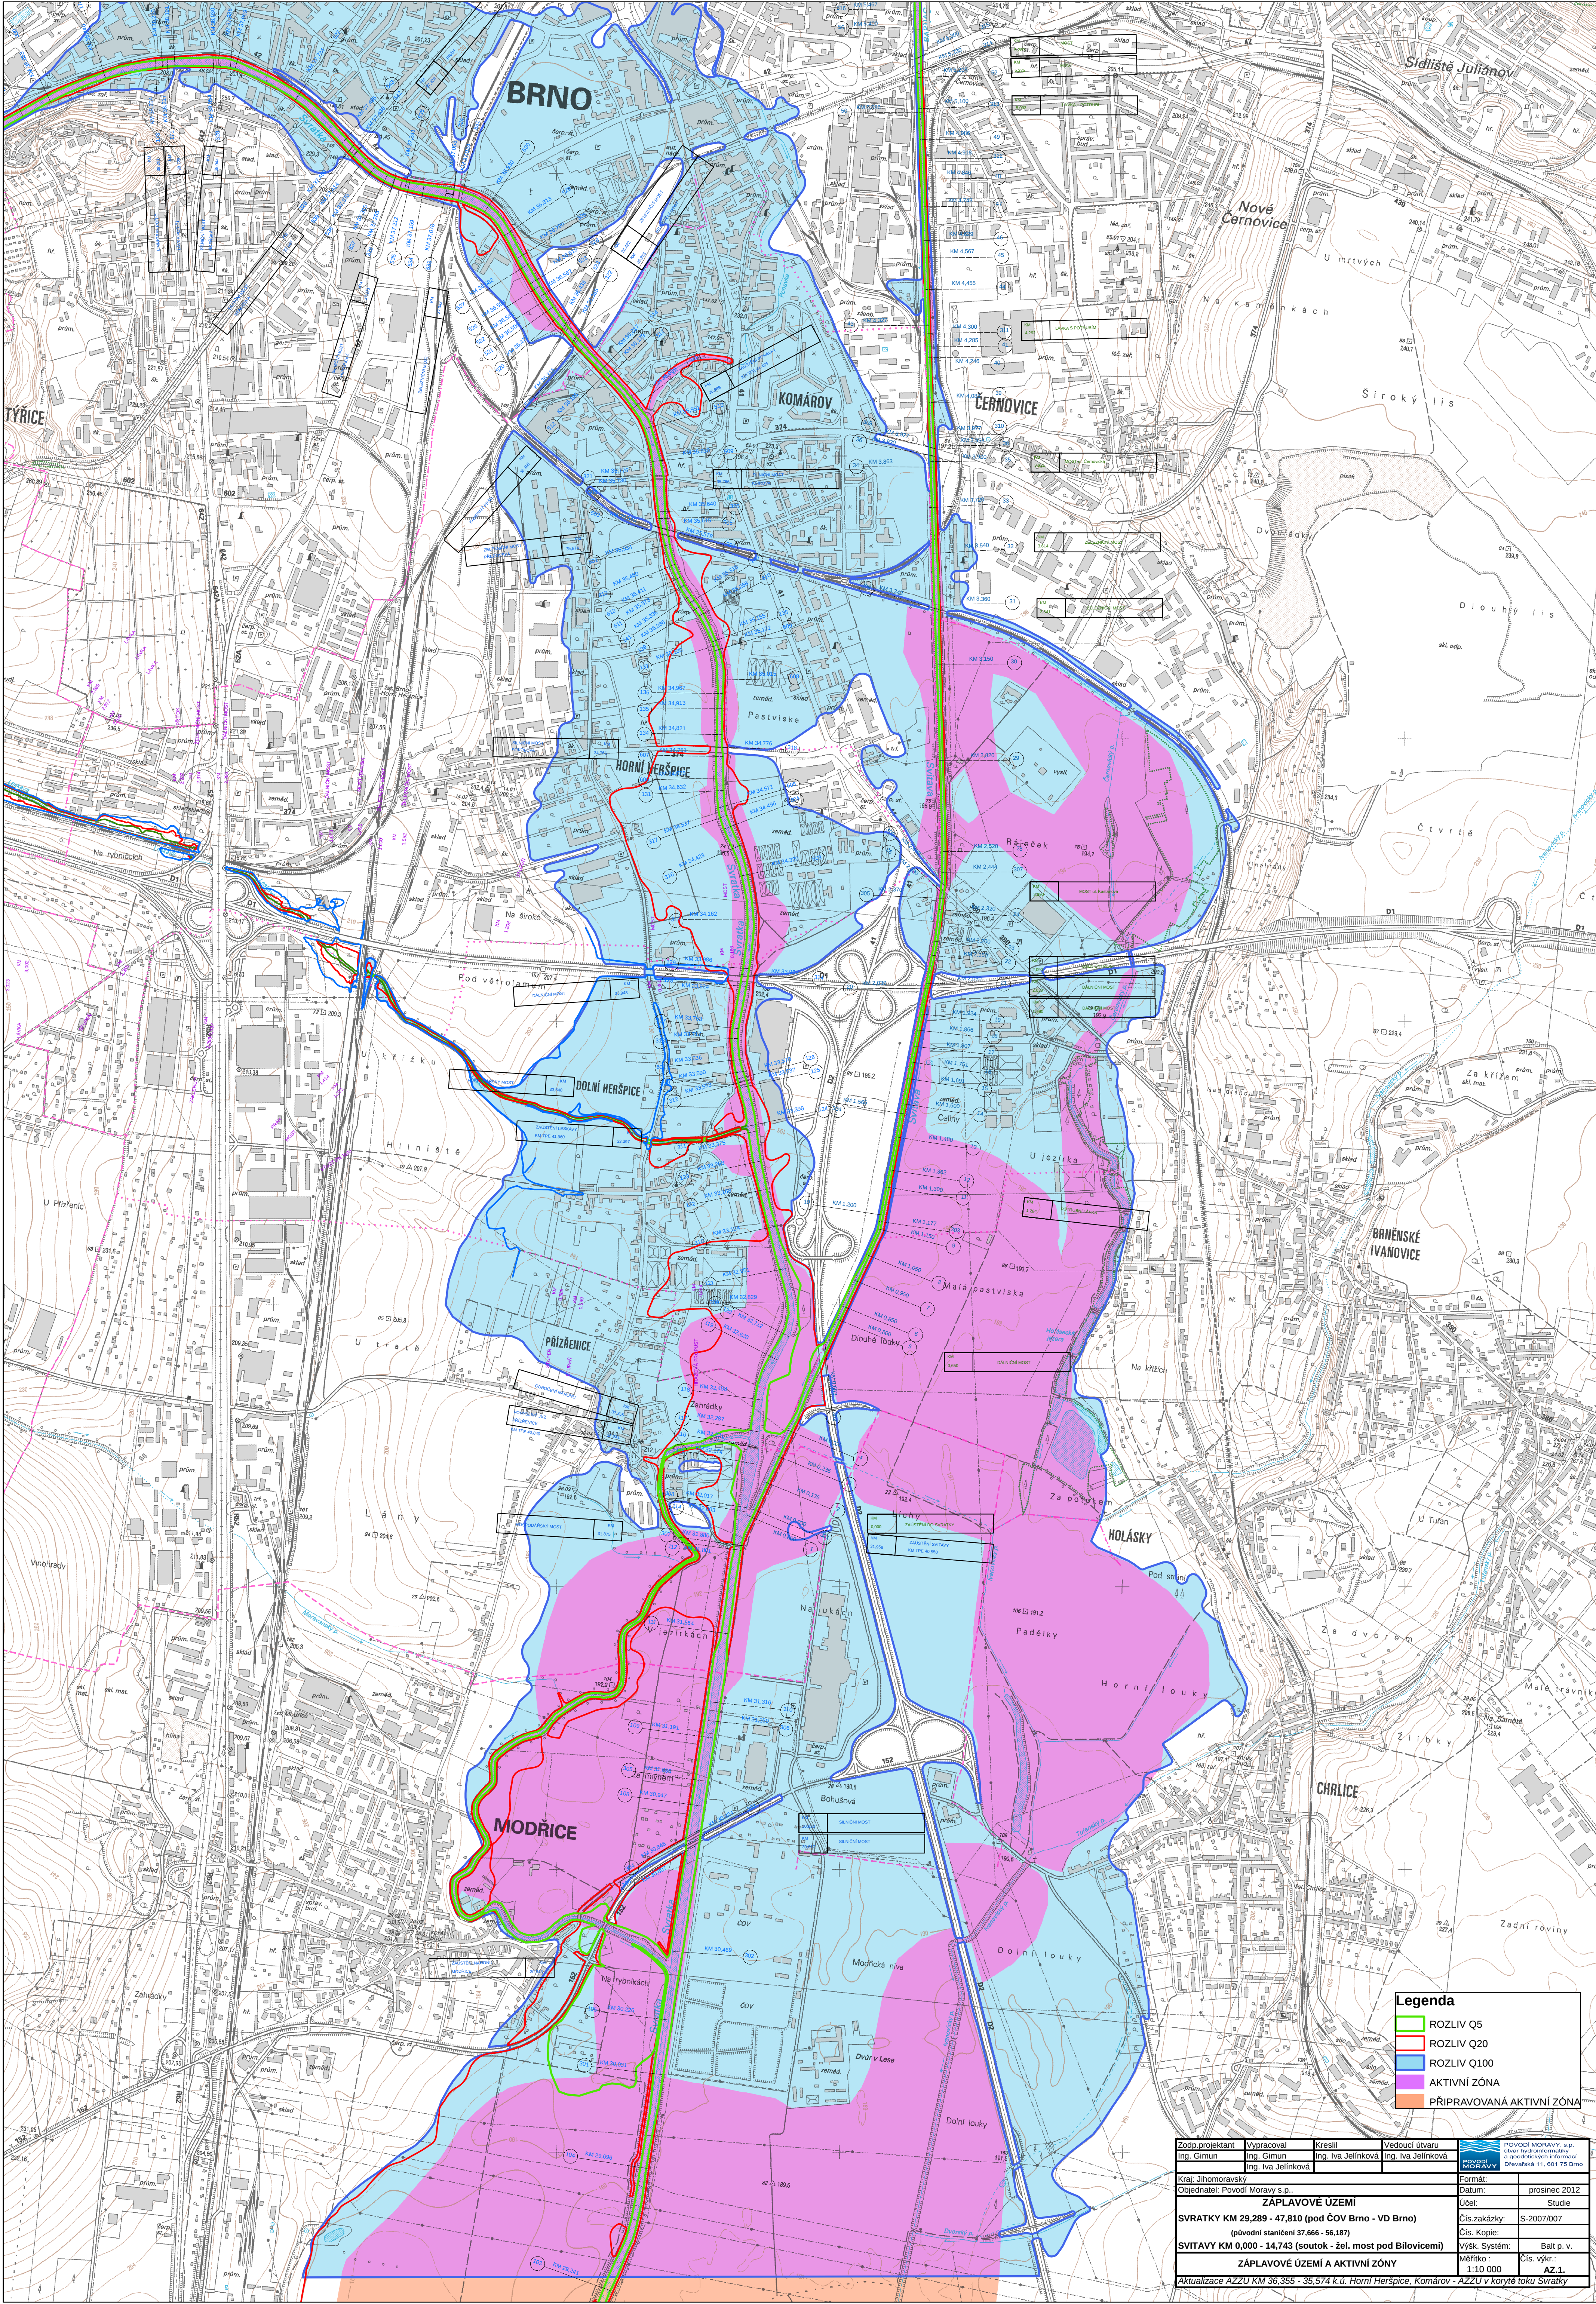

Legenda

- ROZLIV Q5
- ROZLIV Q20
- ROZLIV Q100
- AKTIVNÍ ZÓNA
- PŘIPRAVOVANÁ AKTIVNÍ ZÓNA

Zodp. projektant Ing. Gimun	Vypracoval Ing. Gimun	Kreslil Ing. Iva Jelínková	Vedoucí útvaru Ing. Iva Jelínková	 POVODÍ MORAVY, s.p. územní hydrodynamická a geodetická služba Hrochova 11, 601 75 Brno
Kraj: Jihomoravský	Objednatel: Povodí Moravy s.p.	Formát: Datum: Účel:		
ZÁPLAVOVÉ ÚZEMÍ		prosinec 2012 Studie		
SVRATKY KM 29,289 - 47,810 (pod ČOV Brno - VD Brno) (převodní stanice 37,666 - 56,187)		Čís. zakázky: S-2007/007		
SVITAVY KM 0,000 - 14,743 (soutok - žel. most pod Blhovcem)		Čís. Kopie:		
ZÁPLAVOVÉ ÚZEMÍ A AKTIVNÍ ZÓNY		Výšk. Systém: Měřičko: Čís. výkřt:		
Aktualizace AZZU KM 36,355 - 35,574 k.u. Horní Heršpice, Komárov - AZZU v korytě toku Svatky		Balt p. v. 1:10 000 AZ.1		