


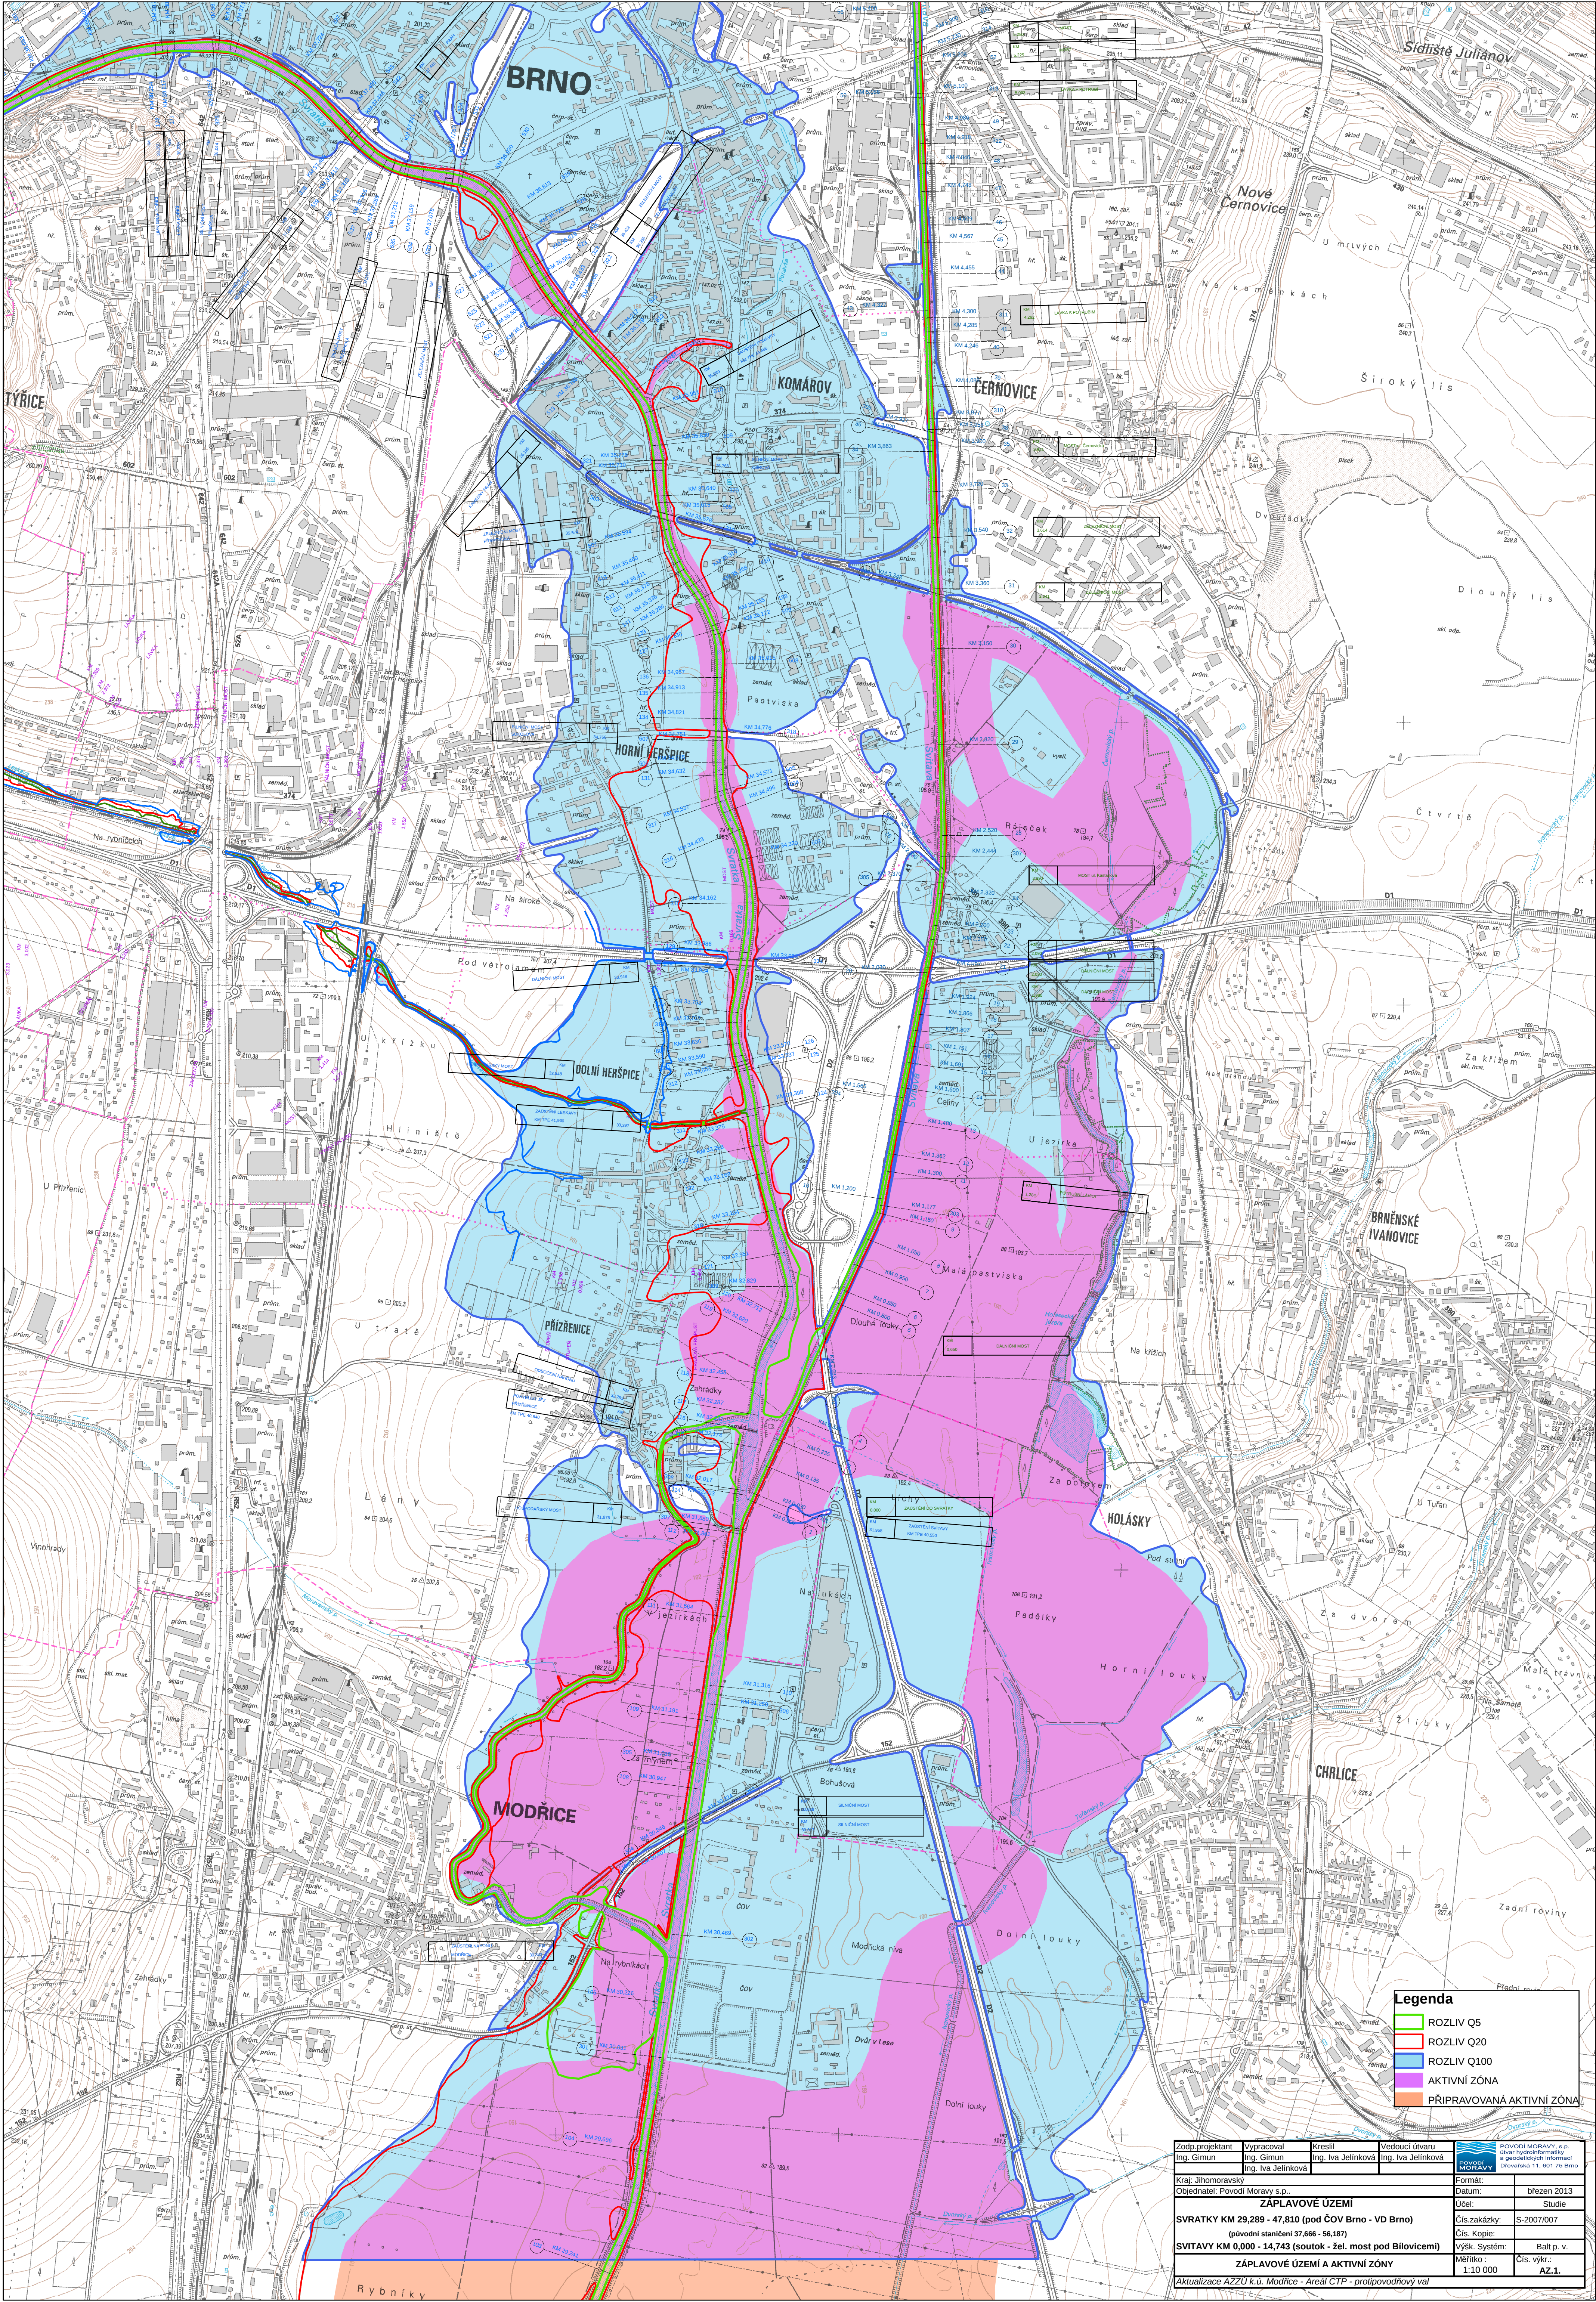

Legenda			
—	ROZLIV Q5	—	ROZLIV Q20
—	ROZLIV Q100	—	AKTIVNÍ ZÓNA
—	PŘIPRAVOVANÁ AKTIVNÍ ZÓNA		

Zoed. projektant Ing. Gimun	Vypracoval Ing. Gimun	Kreslil Ing. Iva Jelínková	Vedoucí útvaru Ing. Iva Jelínková	 POVODÍ MORAVY, s.p. územní inženýring a geodetické inženýringy Ústecká 11, 602 00 Brno
Kraj: Jihomoravský	Objednatel: Povodí Moravy s.p.	Datum: březen 2013		Formát: A4
SVITAVKY KM 29,289 - 47,810 (pod ČOV Brno - VD Brno)		Účel: Studie		Čís. zakázky: S-2007/007
(původní staničení 37,666 - 56,187)		Výšk. Systém: Balt p. v.		Čís. kopie: 1
SVITAVKY KM 0,000 - 14,743 (soutok - žel. most pod Bílovicemi)		Měřítko: 1:10 000		Čís. výkř.: AZ.1.
ZAPLAVOVÉ ÚZEMÍ A AKTIVNÍ ZÓNY		Aktualizace AZU k.ú. Modřice - Areal CTP - protipovodňový val		