


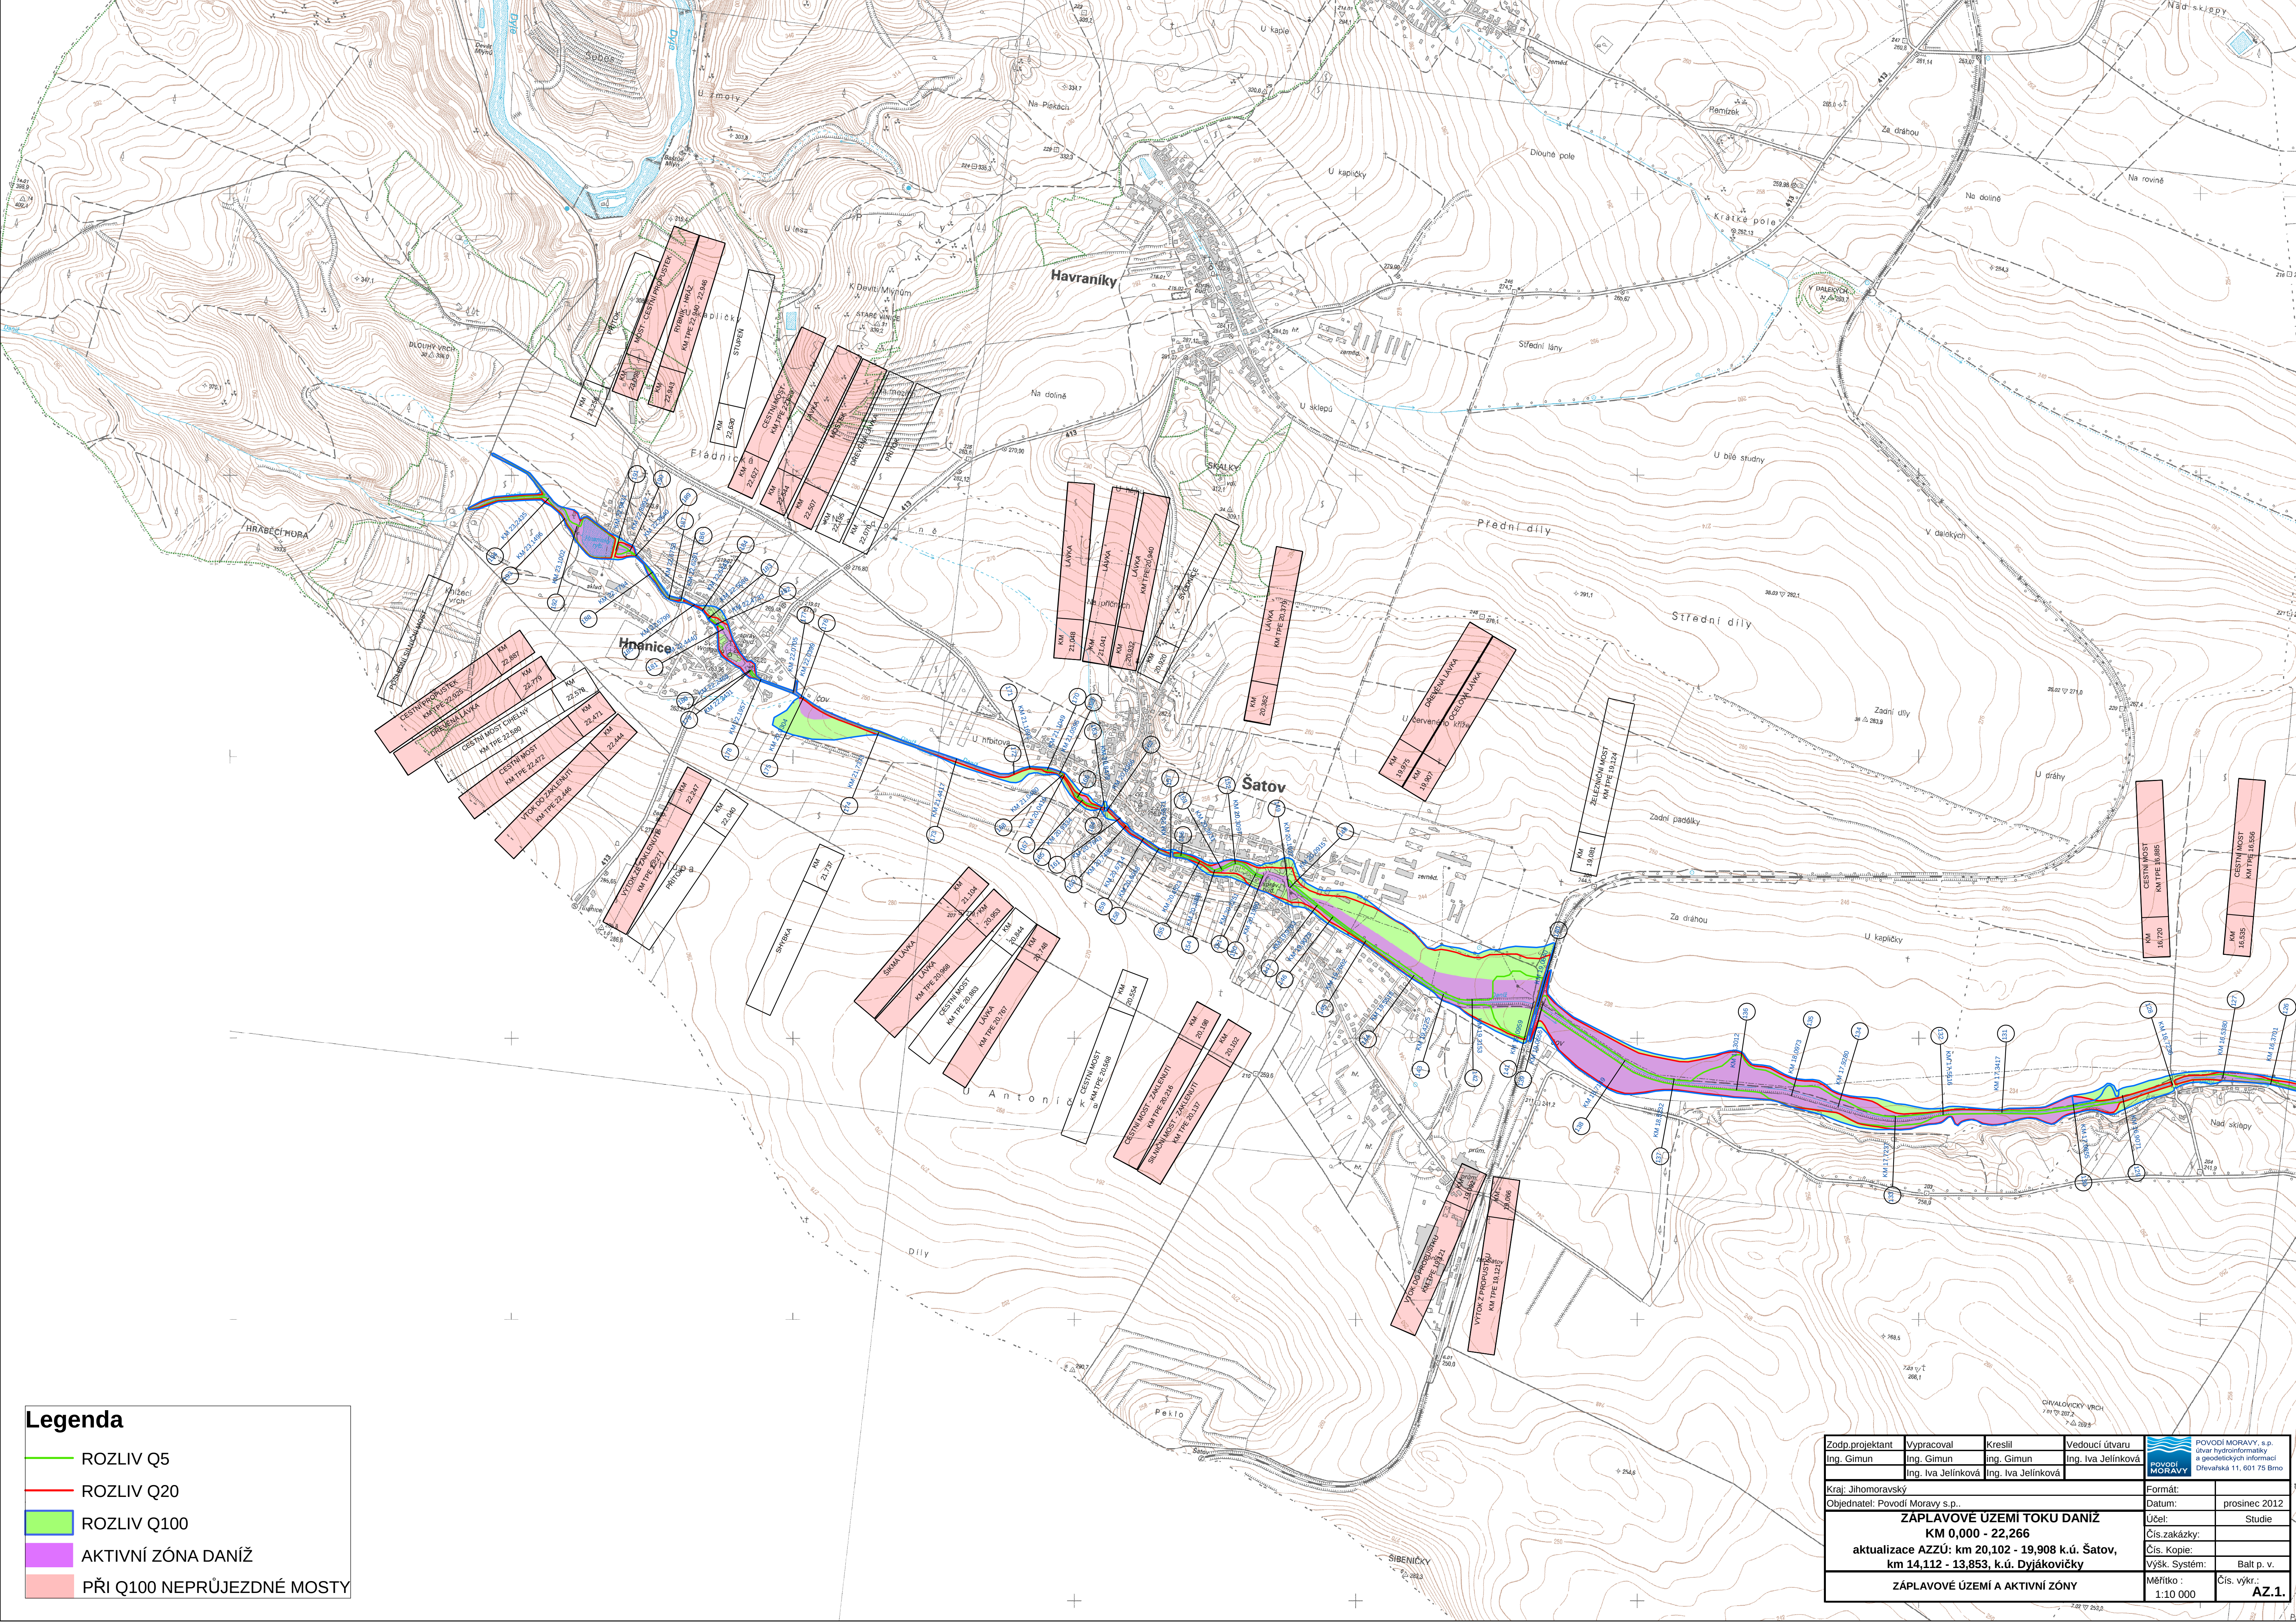

Legenda

ROZLIV Q5

ROZLIV Q20

ROZLIV Q100

AKTIVNÍ ZÓNA DANÍŽ

PŘI Q100 NEPRŮJEZDNÉ MOSTY

Zodp. projektant	Vypracoval	Kreslil	Vedoucí útvaru	 Povodí MORAVY, s.p. úřad hydromorfologie a geodetických informací Děvická 11, 601 75 Brno
Ing. Gimun	Ing. Gimun	Ing. Gimun	Ing. Iva Jelínková	
	Ing. Iva Jelínková	Ing. Iva Jelínková		
Kraj: Jihomoravský				Formát:
Objednatel: Povodí Moravy s.p.				Datum:
ZÁPLAVOVÉ ÚZEMÍ TOKU DANÍŽ KM 0,000 - 22,266 aktualizace AZÚ: km 20,102 - 19,908 k.ú. Šatov, km 14,112 - 13,853, k.ú. Dyjákovický ZÁPLAVOVÉ ÚZEMÍ A AKTIVNÍ ZÓNY				prosinec 2012
				Účel:
				Studie
				Čís. zakázky:
				Čís. Kopie:
				Výšk. Systém:
				Balt p. v.
				Měřítko :
				1:10 000
				Čís. výkr.:
				AZ.1.