


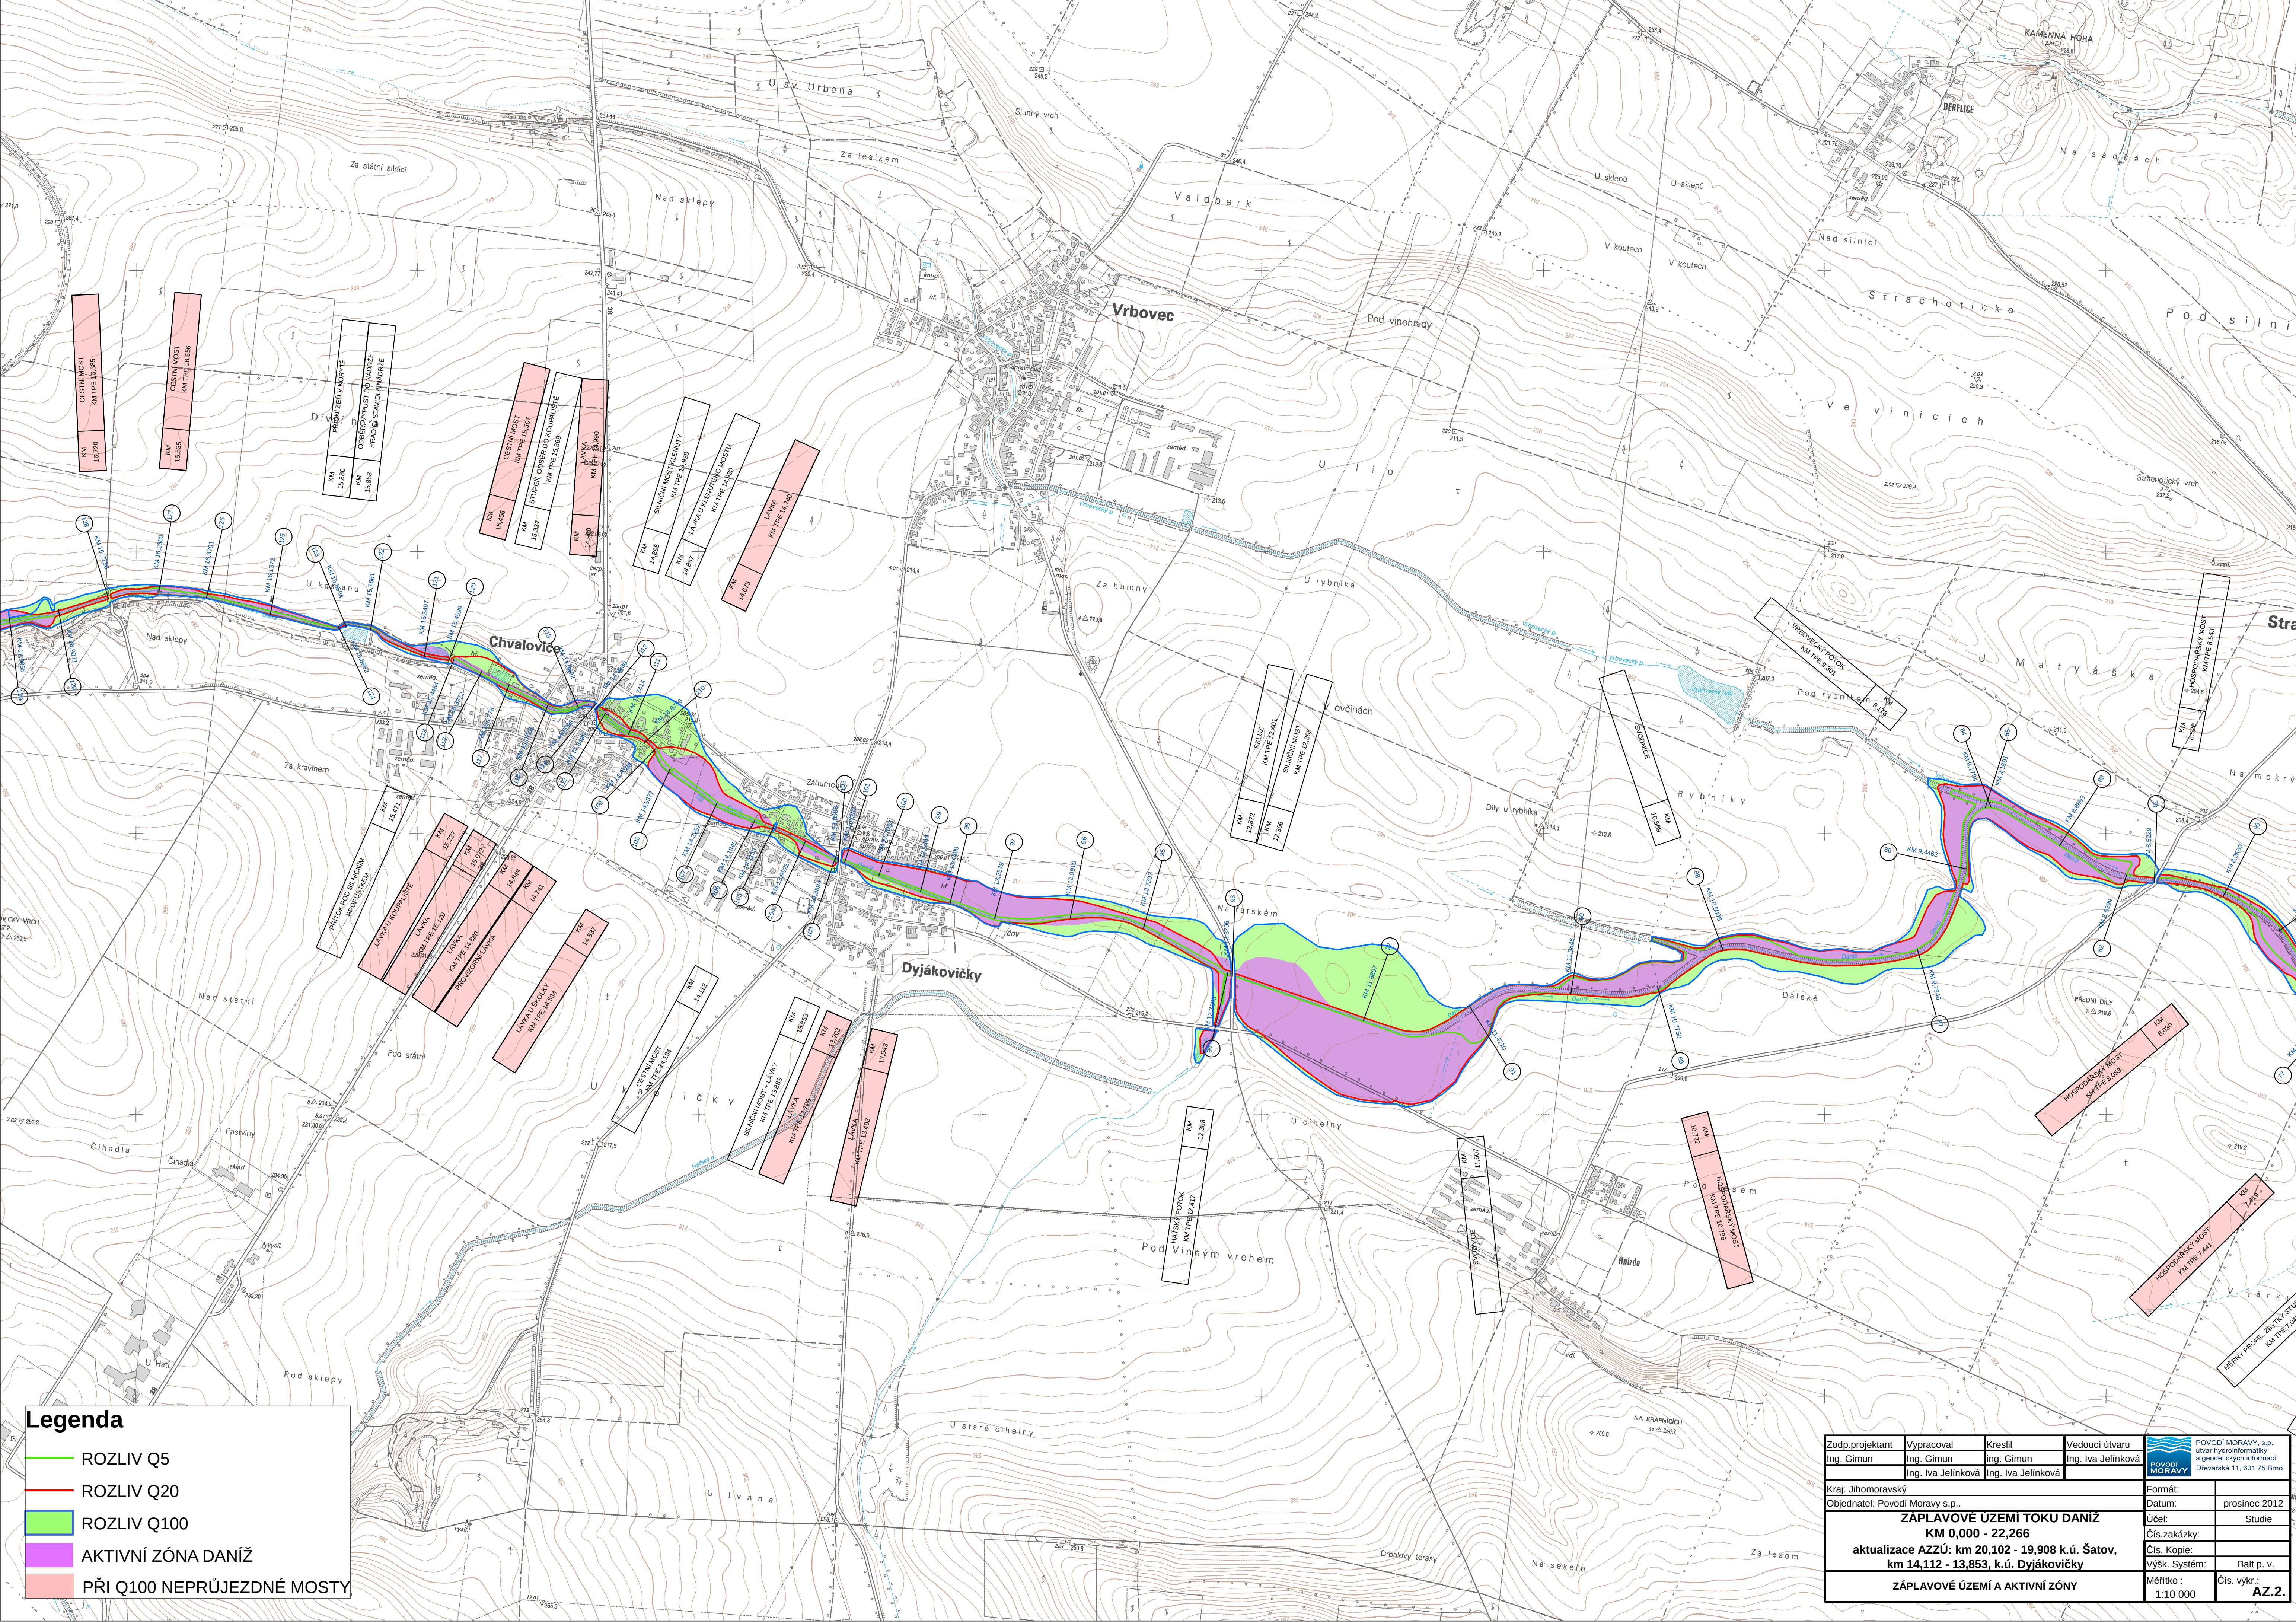

Legenda	
—	ROZLIV Q5
—	ROZLIV Q20
—	ROZLIV Q100
—	AKTIVNÍ ZÓNA DANIŽ
—	PŘI Q100 NEPRŮJEZDNÉ MOSTY

Zodp.projektant Ing. Gimun	Vypracoval Ing. Gimun	Kreslil Ing. Gimun	Vedoucí útvaru Ing. Iva Jelínková	 POVODÍ MORAVY Povodí Moravy, s.p. úřad hydrometeorologie a geodetických informací Děvická 11, 601 75 Brno
Kraj: Jihočeský				
Objednatel: Povodí Moravy s.p.				Formát: Datum: prosinec 2012
ZÁPLAVOVÉ ÚZEMÍ TOKU DANIŽ KM 0,000 - 22,266 aktualizace AZ2Ú: km 20,102 - 19,908 k.ú. Šatov, km 14,112 - 13,853, k.ú. Dyjákovice				Účel: Studie
				Čís.zakázky:
				Čís. Kopie:
ZÁPLAVOVÉ ÚZEMÍ A AKTIVNÍ ZÓNY				Výšk. Systém: Balt p. v.
				Měřítko : 1:10 000
				Čís. výkr.: AZ.2.