


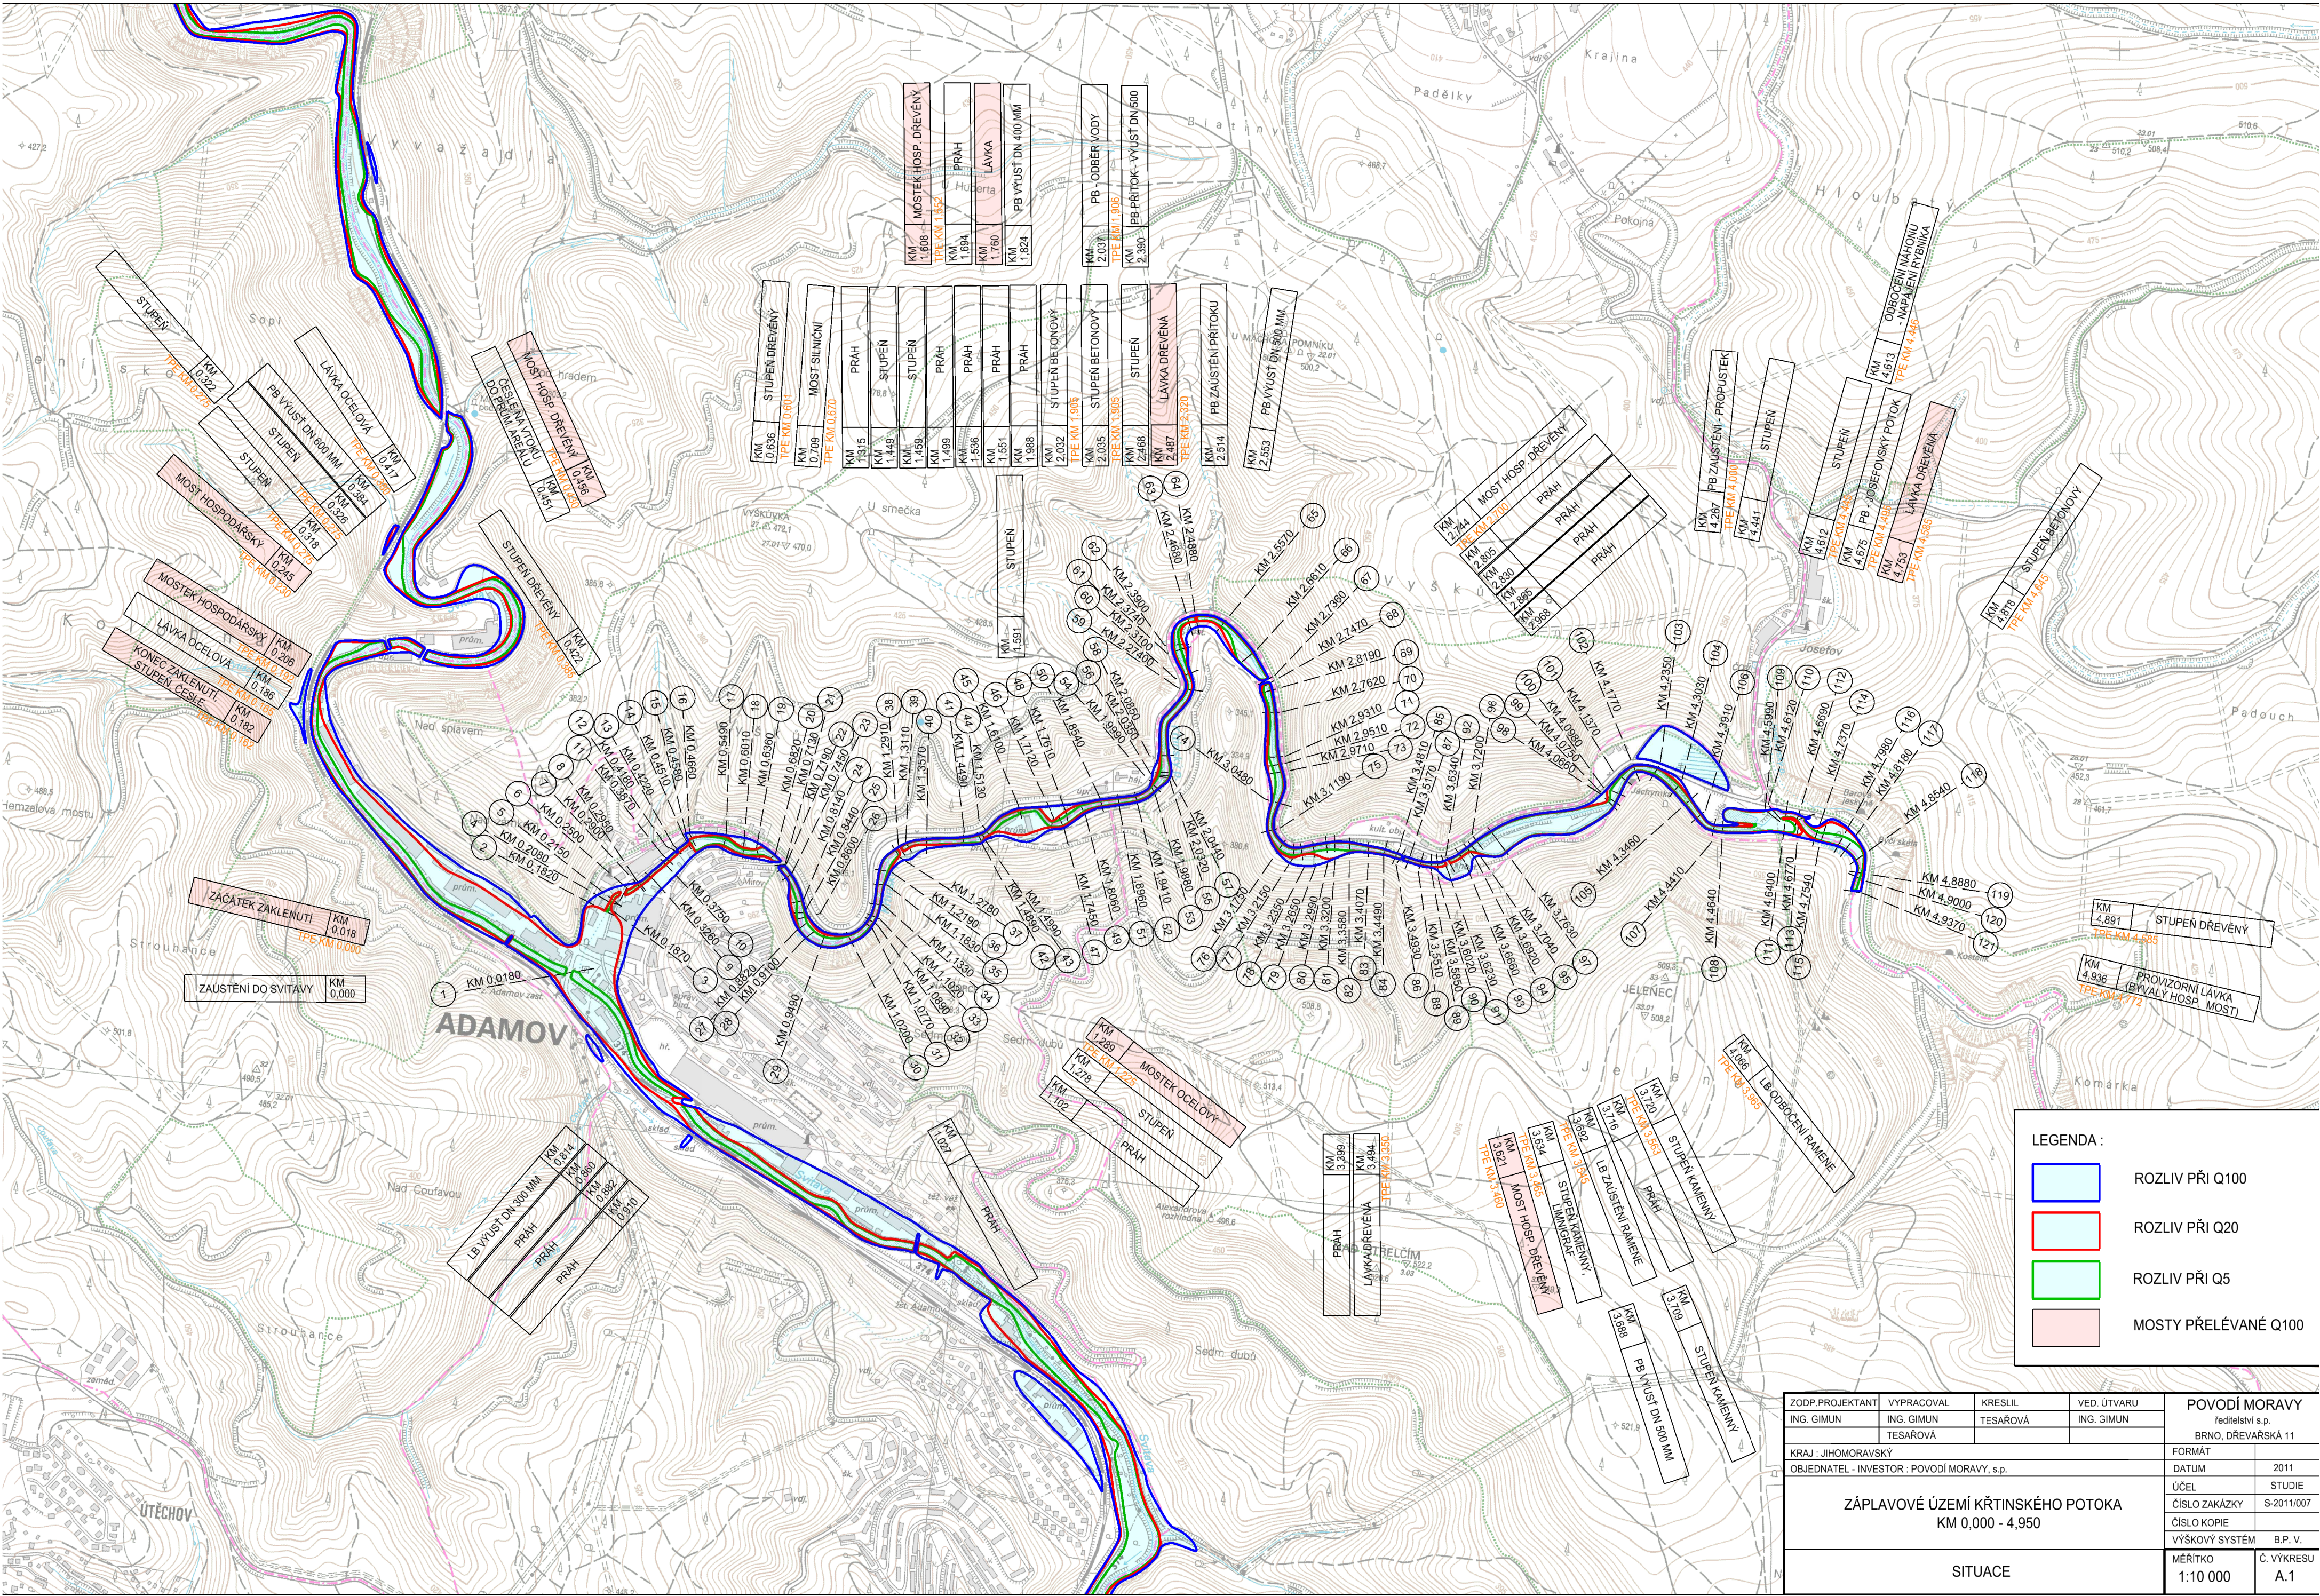

LEGENDA :

ROZLIV PŘI Q100

ROZLIV PŘI Q20

ROZLIV PŘI Q5

MOSTY PŘELÉVANÉ Q100

ZODP.PROJEKTANT	VYPRACOVAL	KRESLIL	VED. ÚTVARU	POVODÍ MORAVY	
ING. GIMUN	ING. GIMUN	TESAROVÁ	ING. GIMUN	ředitelství s.p.	
				BRNO, DŘEVAŘSKÁ 11	
KRAJ : JIHO-MORAVSKÝ				FORMÁT	
OBJEDNATEL - INVESTOR : POVODÍ MORAVY, s.p.				DATUM	2011
ZÁPLAVOVÉ ÚZEMÍ KŘTINSKÉHO POTOKA KM 0,000 - 4,950				ÚČEL	STUDIE
				ČÍSLO ZAKÁZKY	S-2011/007
				ČÍSLO KOPIE	
SITUACE				VÝŠKOVÝ SYSTÉM	B.P.V.
				MĚŘÍTKO	Č. VÝKRESU
				1:10 000	A.1