


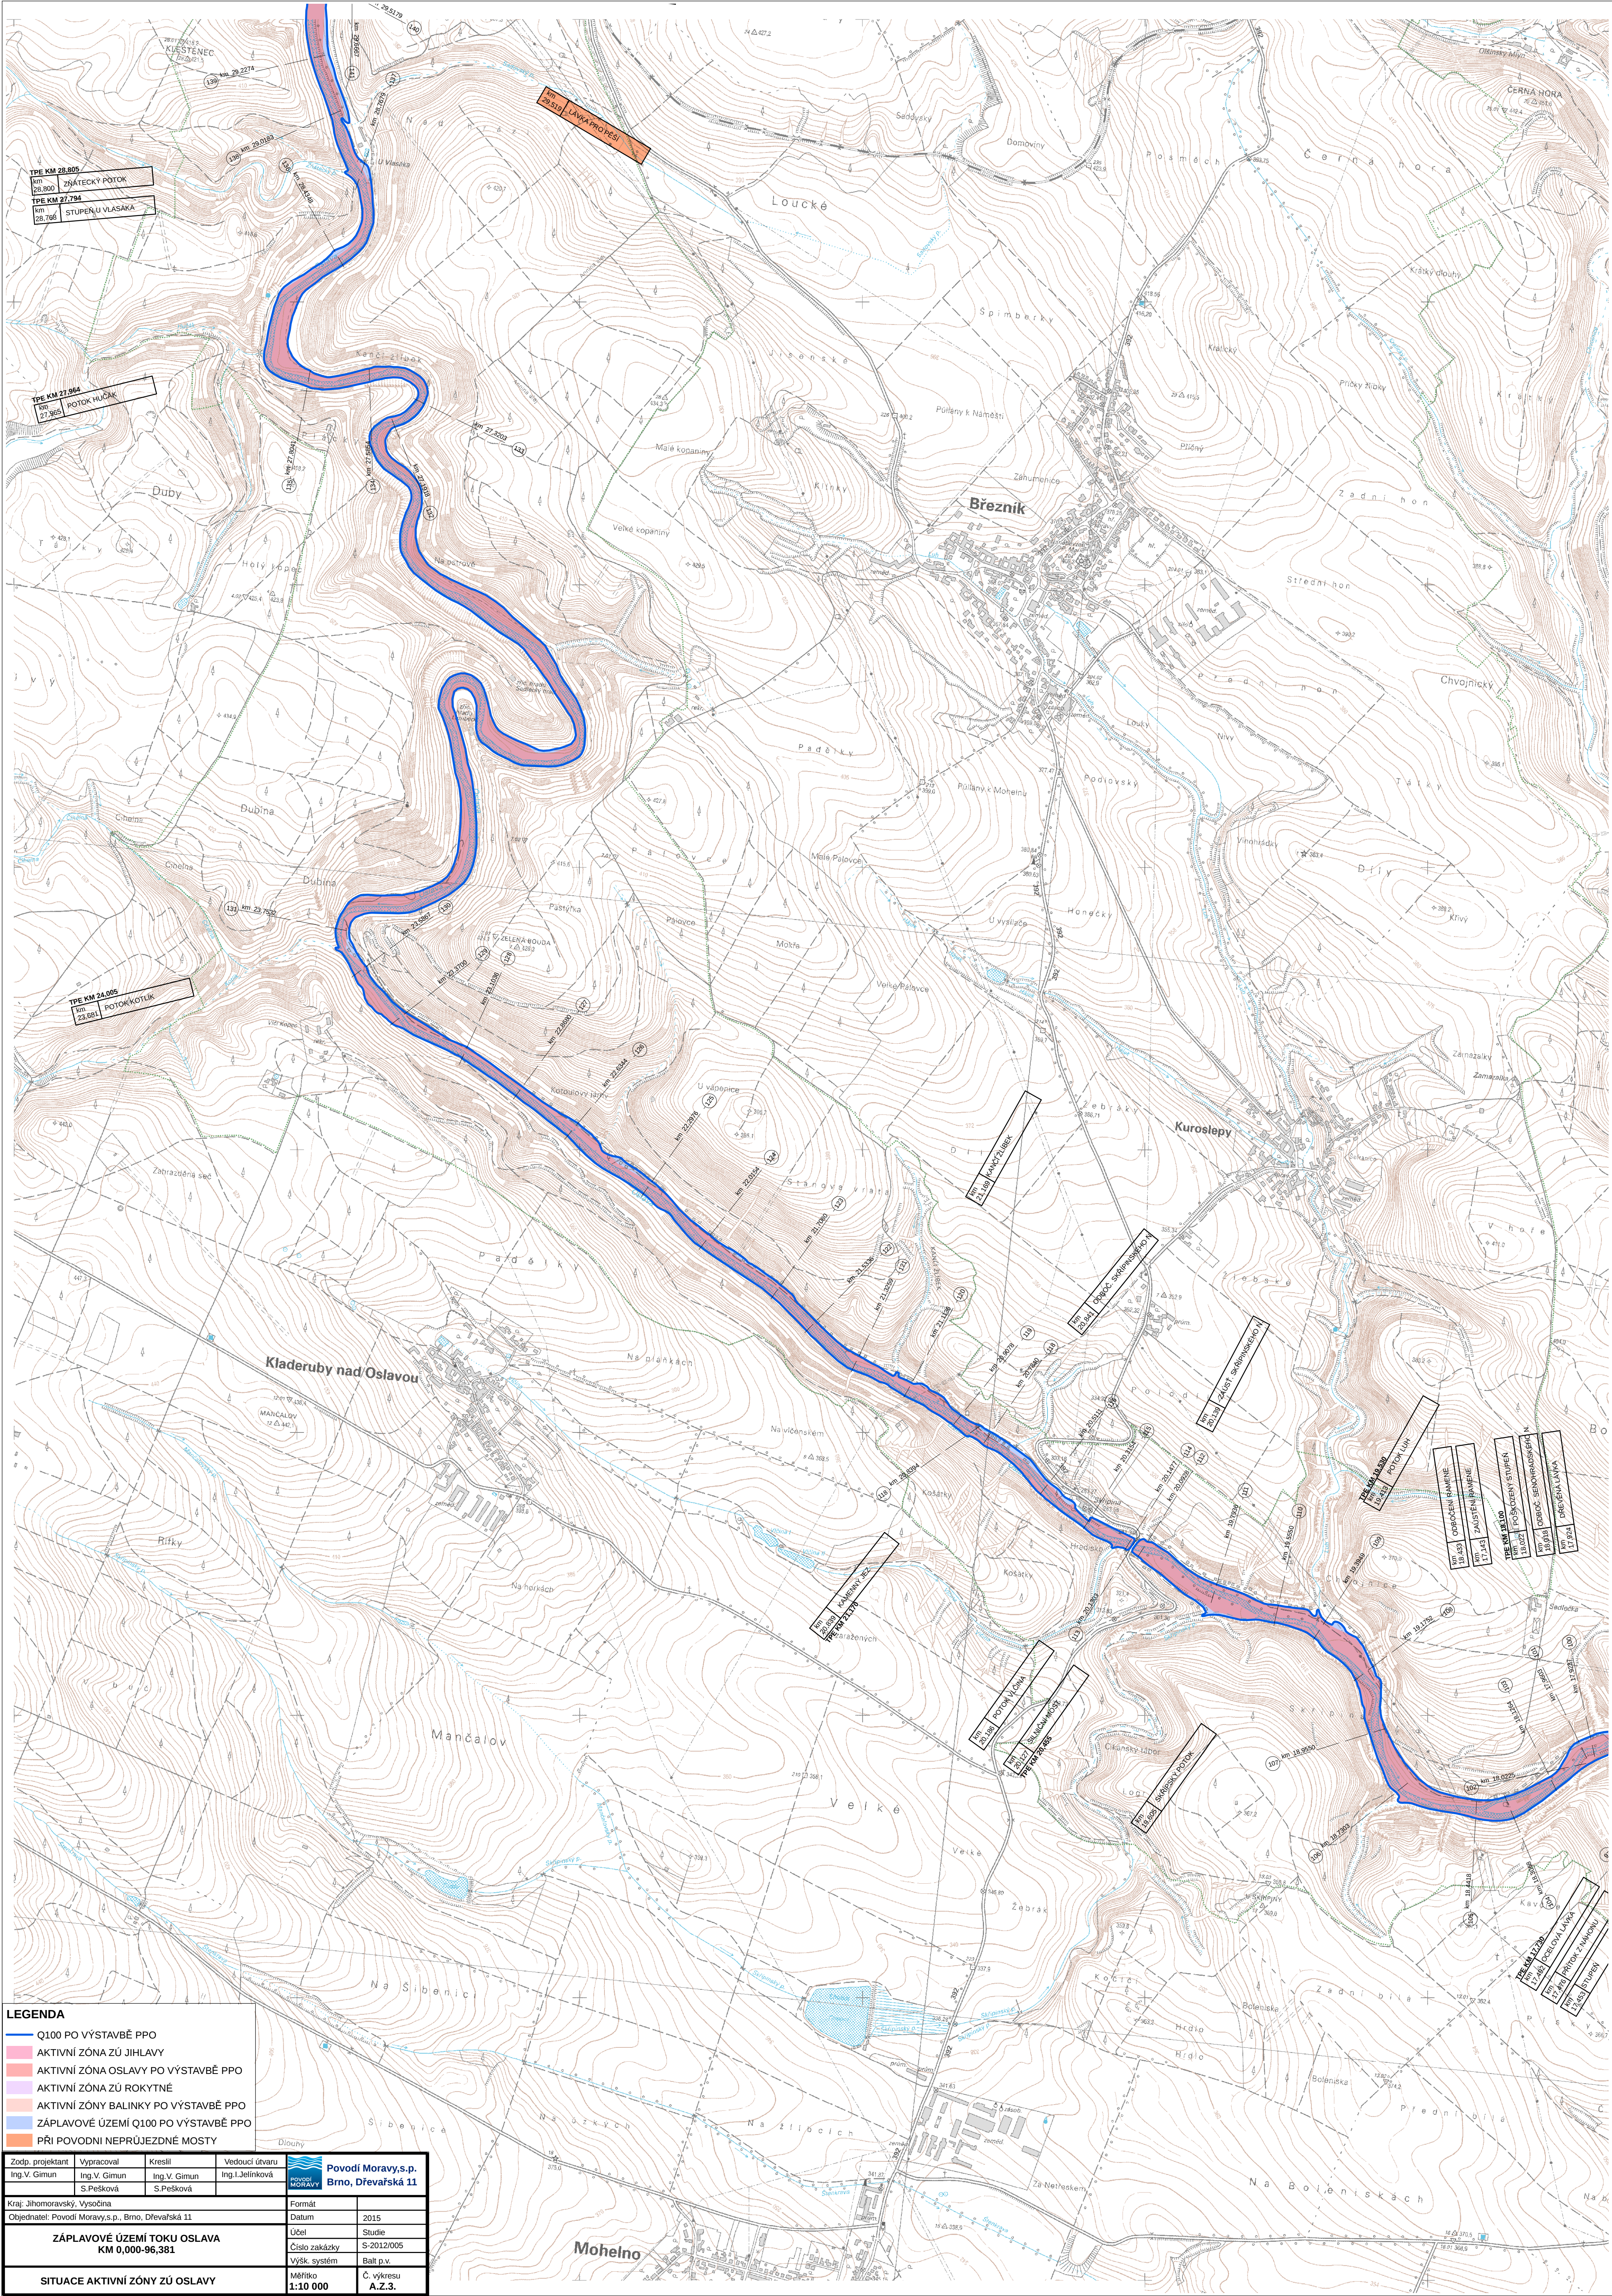

- LEGENDA**
- Q100 PO VÝSTAVBĚ PPO
  - AKTIVNÍ ZÓNA ZÚ JIHLAVY
  - AKTIVNÍ ZÓNA OSLAVY PO VÝSTAVBĚ PPO
  - AKTIVNÍ ZÓNA ZÚ ROKYTNÉ
  - AKTIVNÍ ZÓNY BALINKY PO VÝSTAVBĚ PPO
  - ZÁPLAVOVÉ ÚZEMÍ Q100 PO VÝSTAVBĚ PPO
  - PŘI POVOODNÍ NEPRÚJEZDNÉ MOSTY

|                                                    |              |               |                                          |
|----------------------------------------------------|--------------|---------------|------------------------------------------|
| Zodp. projektant                                   | Vypracoval   | Kreslil       | Vedoucí útvaru                           |
| Ing.V. Gimun                                       | Ing.V. Gimun | Ing.V. Gimun  | Ing.I.Jelínková                          |
|                                                    | S.Pešková    | S.Pešková     |                                          |
| Kraj: Jihomoravský, Vysocina                       |              |               |                                          |
| Objednatel: Povodí Moravy,s.p., Brno, Dřevařská 11 |              |               |                                          |
| ZÁPLAVOVÉ ÚZEMÍ TOKU OSLAVA<br>KM 0,000-96,381     |              | Formát        | Povodí Moravy,s.p.<br>Brno, Dřevařská 11 |
|                                                    |              | Datum         | 2015                                     |
|                                                    |              | Účel          | Studie                                   |
|                                                    |              | Číslo zakázky | S-2012/005                               |
| SITUACE AKTIVNÍ ZÓNY ZÚ OSLAVY                     |              | Výšk. systém  | Balt.p.v.                                |
|                                                    |              | Měřítko       | Č. výkresu<br>1:10 000<br>A.Z.3.         |