


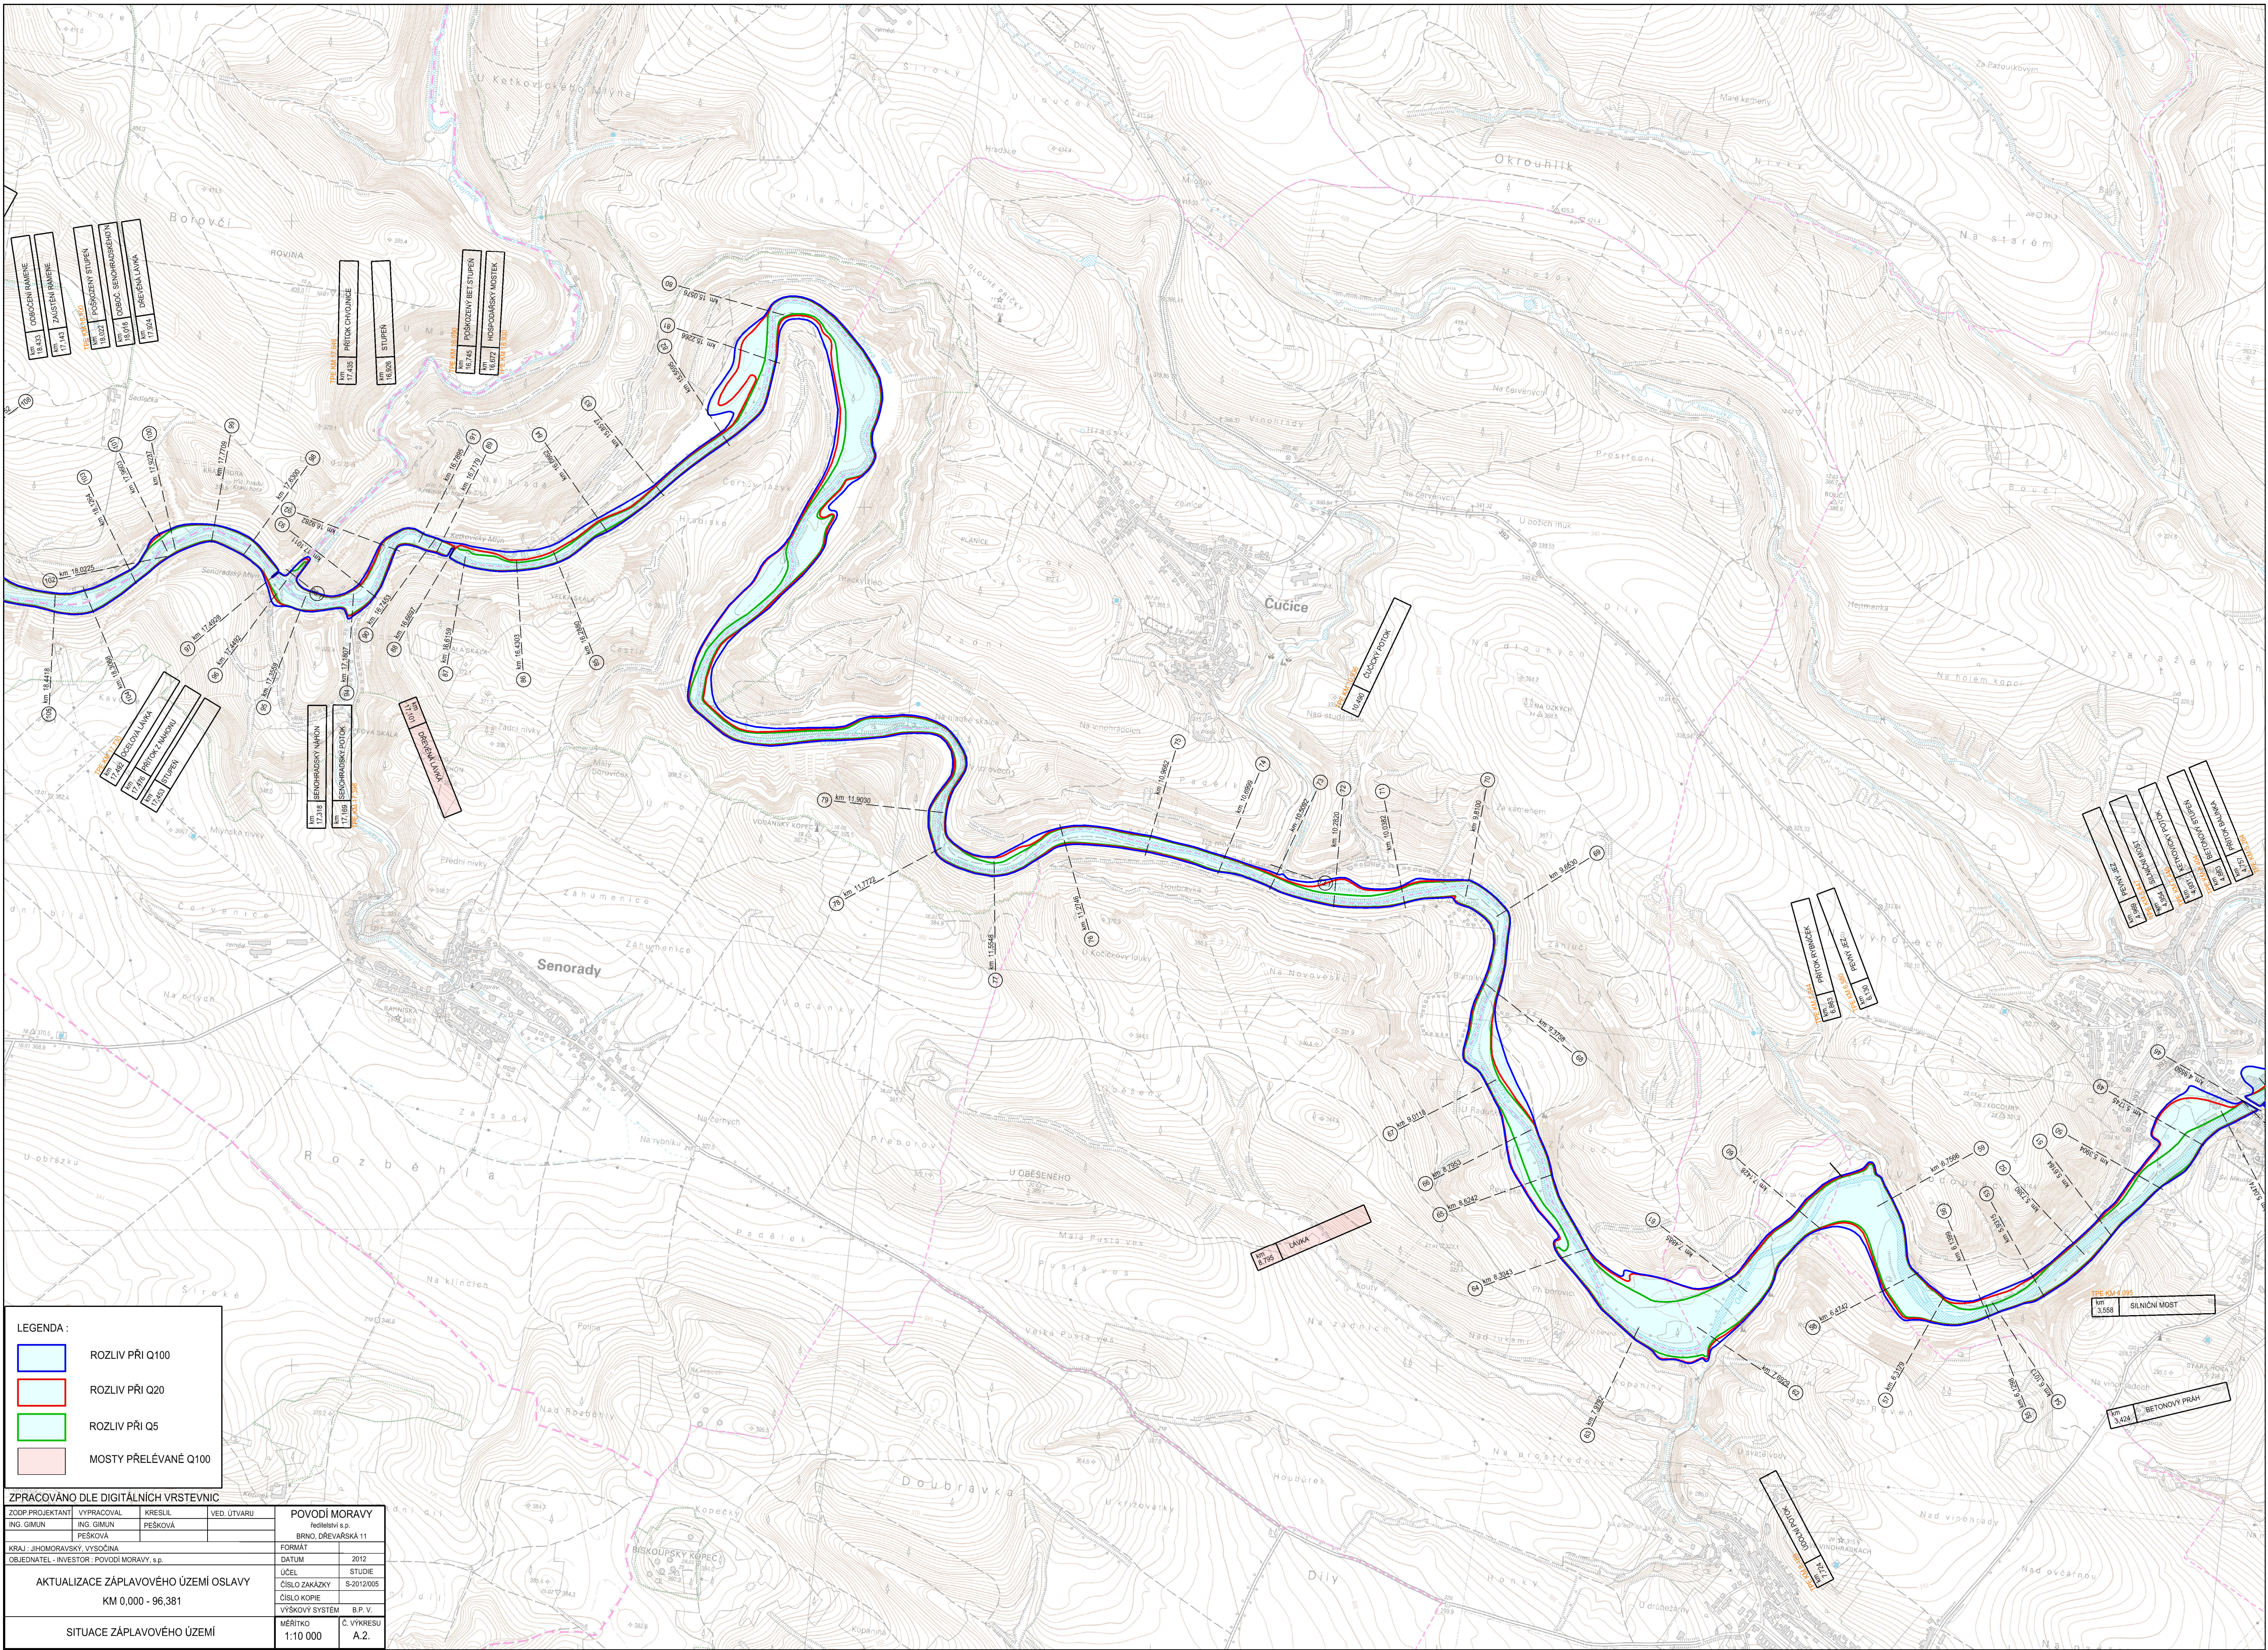

LEGENDA :

- ROZLIV PŘI Q100
- ROZLIV PŘI Q20
- ROZLIV PŘI Q5
- MOSTY PŘELÉVANÉ Q100

ZPRACOVÁNO DLE DIGITÁLNÍCH VRSTEVNIC			
ZOOP PROJEKTANT	VYPRACOVAL	KRESLIL	VED. ÚTVARU
ING. GIMUN	ING. GIMUN	PEŠKOVÁ	
KRAJ : JIHOVMORAVSKÝ VÝSOČINA			
OBJEDNATEL - INVESTOR: POVODÍ MORAVY, s.p.			
AKTUALIZACE ZÁPLAVOVÉHO ÚZEMÍ OSLAVY			
KM 0,000 - 96,381			
SITUACE ZÁPLAVOVÉHO ÚZEMÍ			
POVODÍ MORAVY		redtelství s.p.	
BRNO, DŘEVÁŘSKÁ 11			
FORMAT		2012	
ÚČEL		STUDIE	
ČÍSLO ZAKÁZKY		S-2012/005	
ČÍSLO KOPIE		B.P.V.	
VÝŠKOVÝ SYSTÉM		B.P.V.	
MĚŘÍTKO		C. VÝKRESU	
1:10 000		A.2.	