


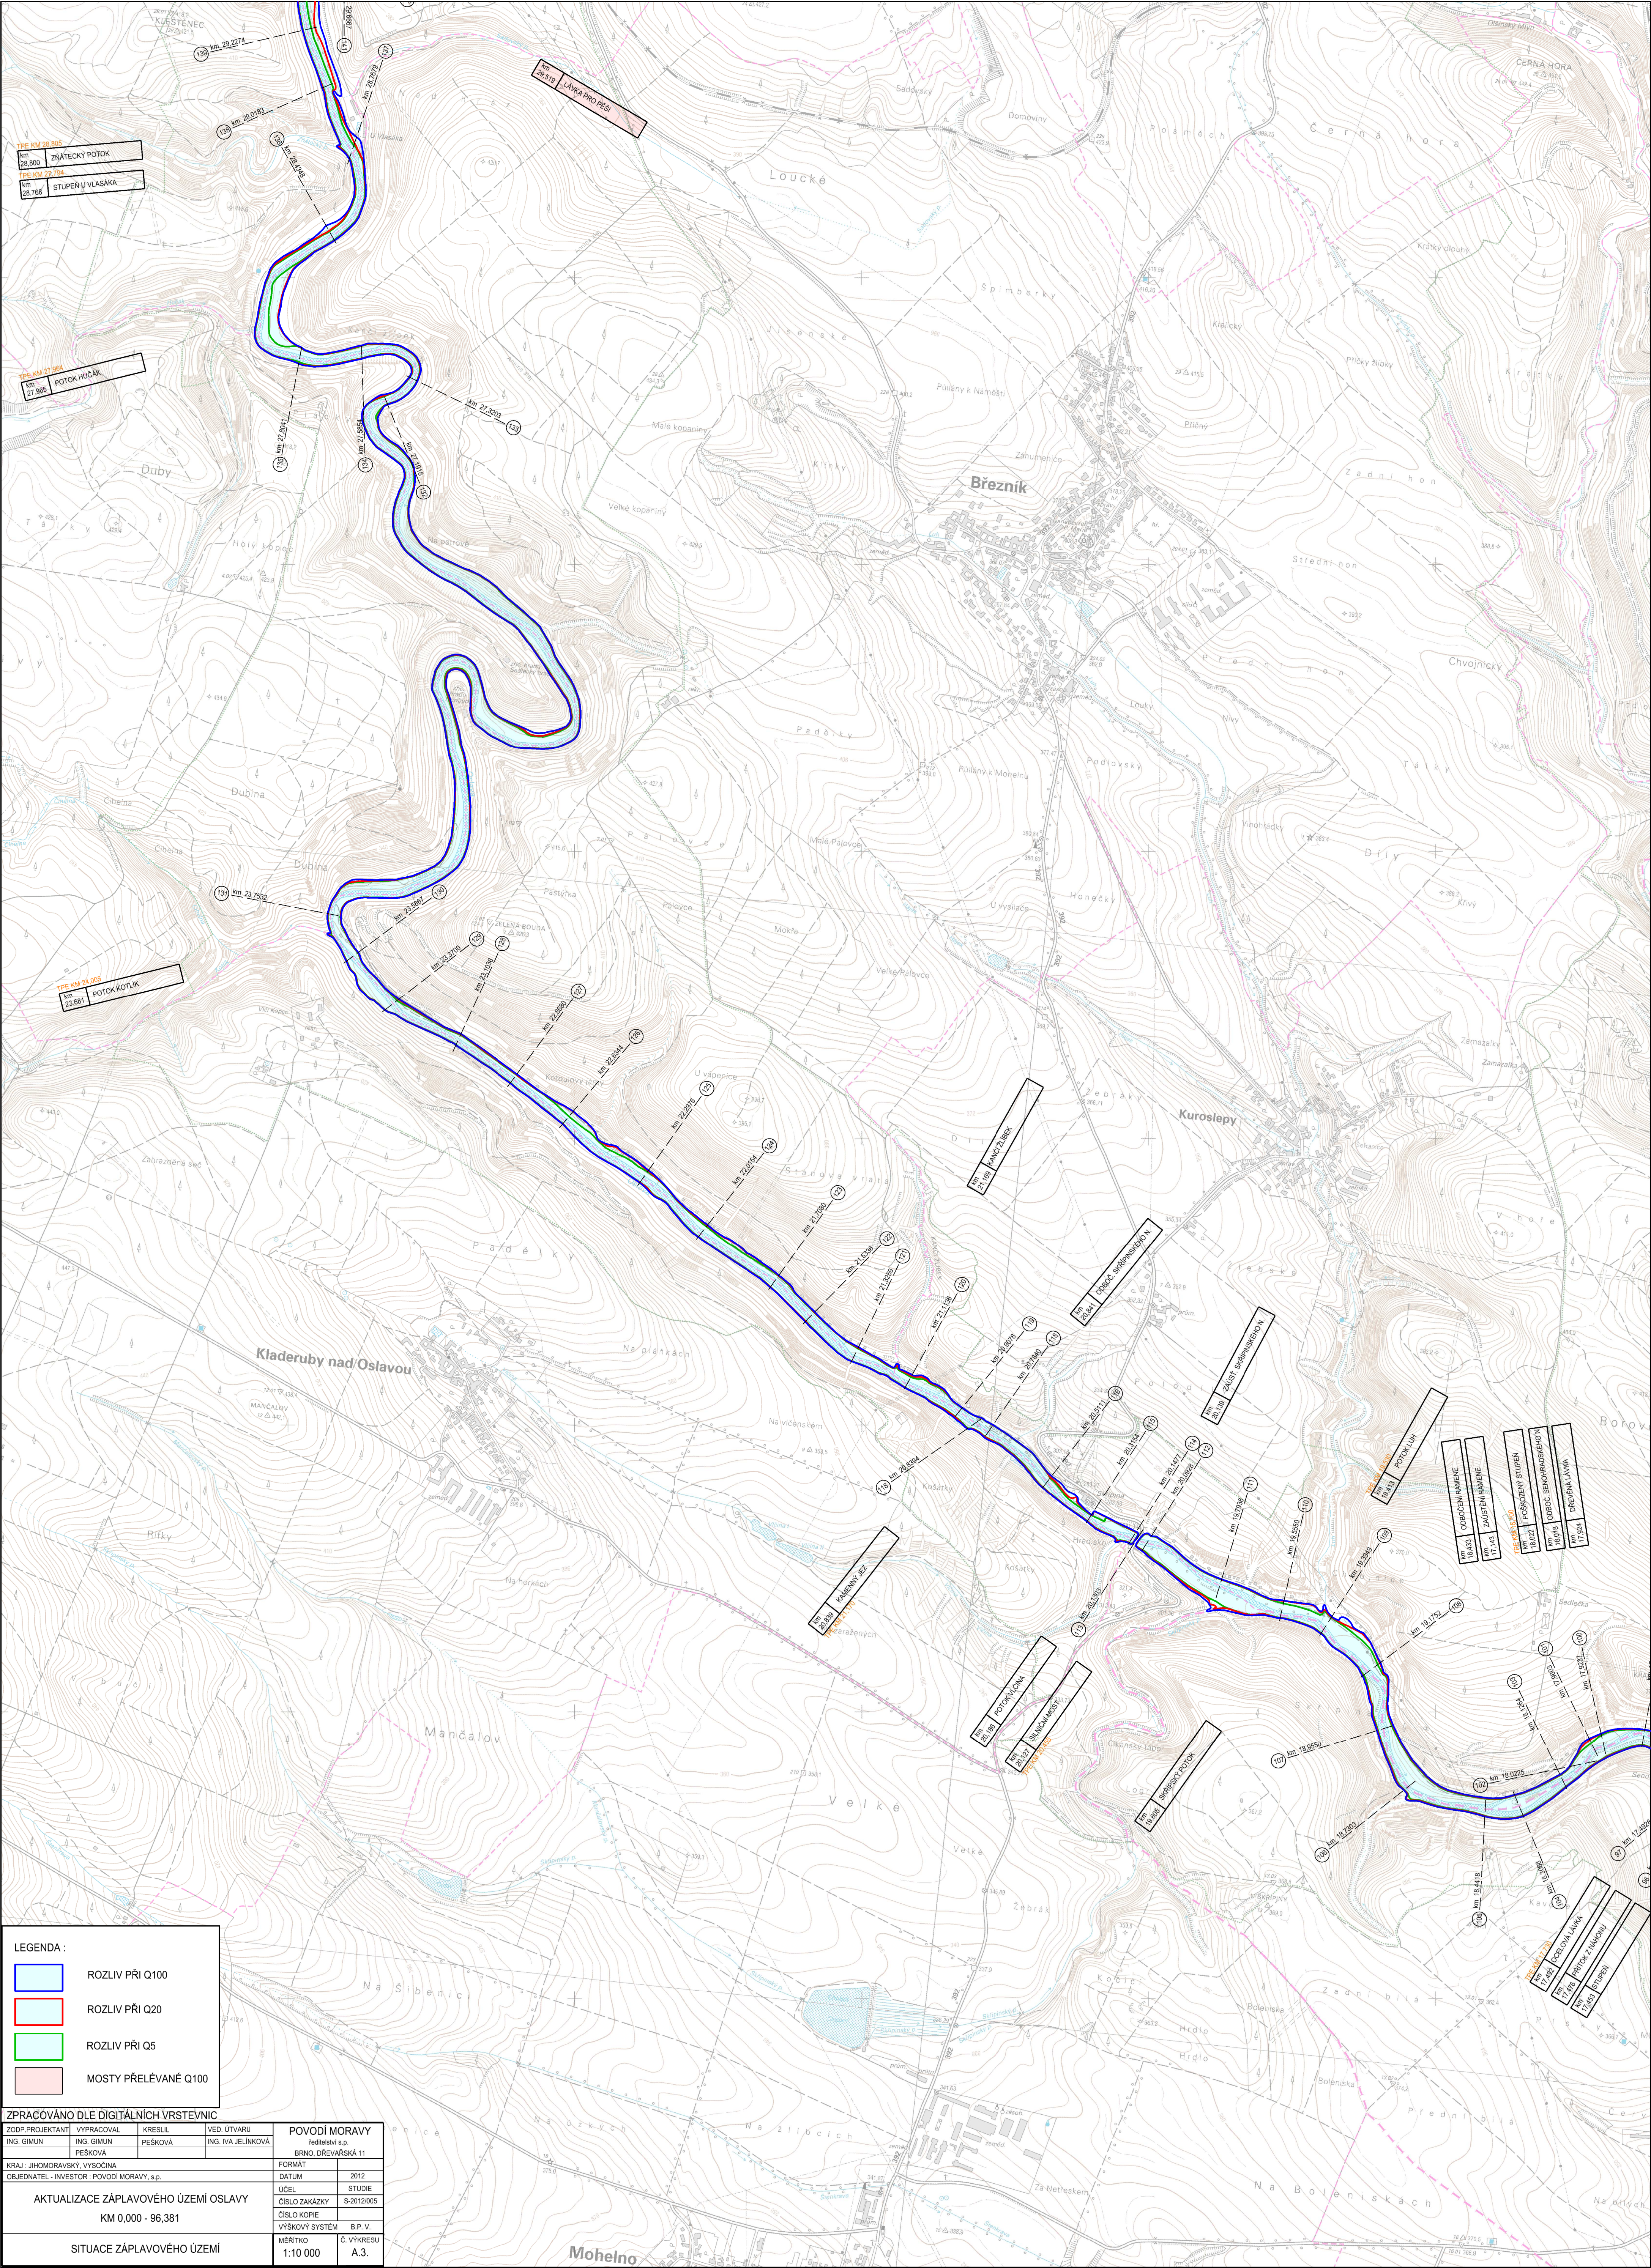

LEGENDA :			
	ROZLIV PŘI Q100		
	ROZLIV PŘI Q20		
	ROZLIV PŘI Q5		
	MOSTY PŘELÉVANÉ Q100		

ZPRACOVÁNO DLE DIGITÁLNÍCH VRSTEVNIC			
ZODP.PROJEKTANT	VYPRACOVAL	KRESLIL	VED.ÚTVARU
ING. GIMUN	ING. GIMUN	PEŠKOVÁ	ING. IVA.JELINKOVÁ
POVOĐI MORAVY			
fedtaetv s.p.			
BRNO, DŘEVARSKÁ 11			
KRAJ: JIHO-MORAVSKÝ, VYSOČINA			
OBJEDNATEL - INVESTOR: POVOĐI MORAVY, s.p.			
AKTUALIZACE ZÁPLAVOVÉHO ÚZEMÍ OSLAVY		FORMÁT	2012
KM 0,000 - 96,381		ÚČEL	STUDIE
SITUACE ZÁPLAVOVÉHO ÚZEMÍ		ČÍSLO ZAKÁZKY	S-2012/005
		ČÍSLO KOPIE	B.P.V.
		VÝŠKOVÝ SYSTÉM	C. VÝKRESU
		MÉRITKO	A.3.
		1:10 000	