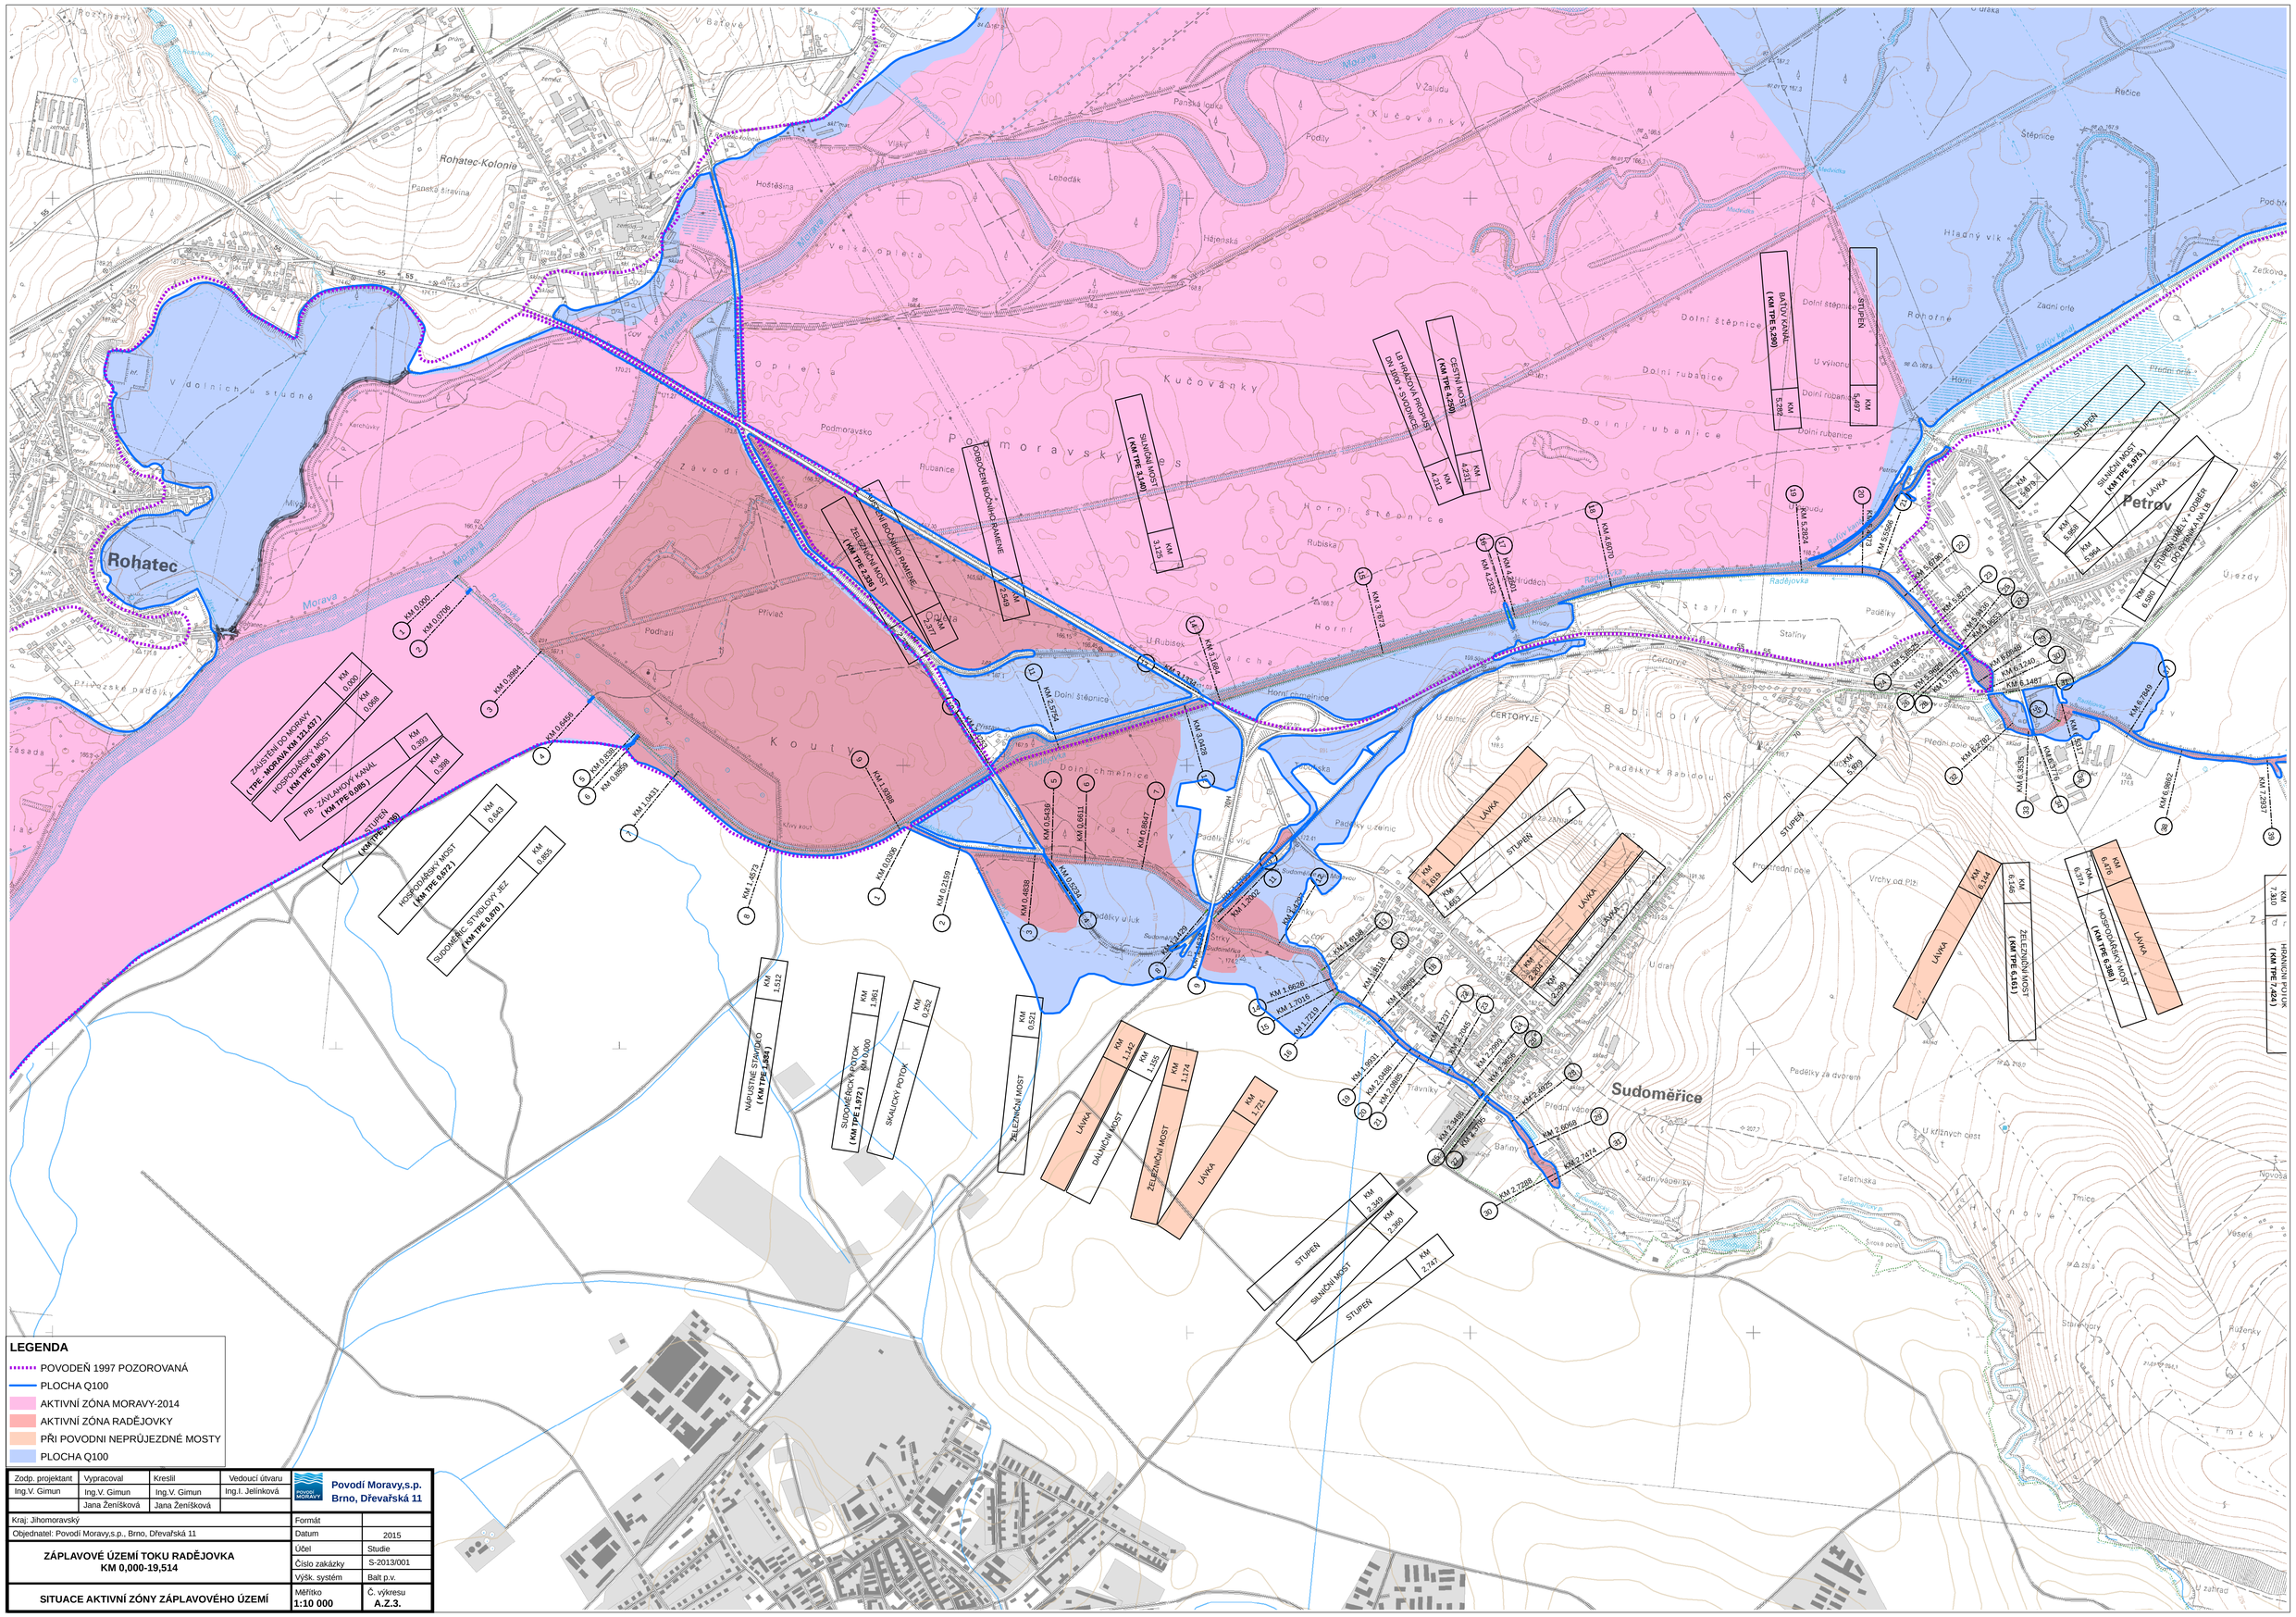
Rohatec
Rohatec-Kolonie
Sudoměřice
Petrov
Morava
Radějovka
ZAUSTĚNÍ DO MORAVY (TPE - MORAVA KM 0,000-1,000)
HOSPODÁŘSKÝ MOST (KM TPE 0,085)
PB - ZÁPLAVOVÝ KANÁL (KM TPE 0,085)
STUPEŇ (KM TPE 0,400)
HOSPODÁŘSKÝ MOST (KM TPE 0,873)
SUDOMĚŘ. SYPIDLOVÝ JEZ (KM TPE 0,870)
NÁRUSTNÍ STUPŇOVÉ (KM TPE 1,512)
SUDOMĚŘICKÝ POTOK (KM TPE 1,872)
SKALICKÝ POTOK
ŽELEZNIČNÍ MOST
LÁVKA
DALNIČNÍ MOST
ŽELEZNIČNÍ MOST
SILNIČNÍ MOST
STUPEŇ
OBNOVENÍ BOČNÍHO RAMENE
ŽELEZNIČNÍ MOST (KM TPE 2,358)
SILNIČNÍ MOST (KM TPE 3,140)
LB ŘÍPOVÁ ŠKROVÁ DN 1800 - SYPIDLO
CESTNÍ MOST (KM TPE 4,290)
BATŮV KANÁL (KM TPE 5,290)
SILNIČNÍ MOST (KM TPE 5,975)
STUPEŇ
ŽELEZNIČNÍ MOST (KM TPE 6,151)
HOSPODÁŘSKÝ MOST (KM TPE 6,380)
HRANICE PRŮTOKU (KM TPE 7,400)
LEGENDA
POVODEŇ 1997 POZOROVANÁ
PLOCHA Q100
AKTIVNÍ ZÓNA MORAVY-2014
AKTIVNÍ ZÓNA RADĚJOVKY
PŘI POVODNI NEPRŮJEZDNÉ MOSTY
PLOCHA Q100
Zodp. projektant: Ing.V. Gimun
Vypracoval: Ing.V. Gimun, Jana Ženíšková
Kreslil: Ing.V. Gimun, Jana Ženíšková
Vedoucí útvaru: Ing.I. Jelínková
Povodí Moravy,s.p. Brno, Dřevařská 11
Kraj: Jihomoravský
Objednatel: Povodí Moravy,s.p., Brno, Dřevařská 11
Formát
Datum: 2015
ZÁPLAVOVÉ ÚZEMÍ TOKU RADĚJOVKA KM 0,000-19,514
Účel: Studie
Číslo zakázky: S-2013/001
Výšk. systém: Balt p.v.
SITUACE AKTIVNÍ ZÓNY ZÁPLAVOVÉHO ÚZEMÍ
Měřítko 1:10 000
Č. výkresu A.Z.3.