


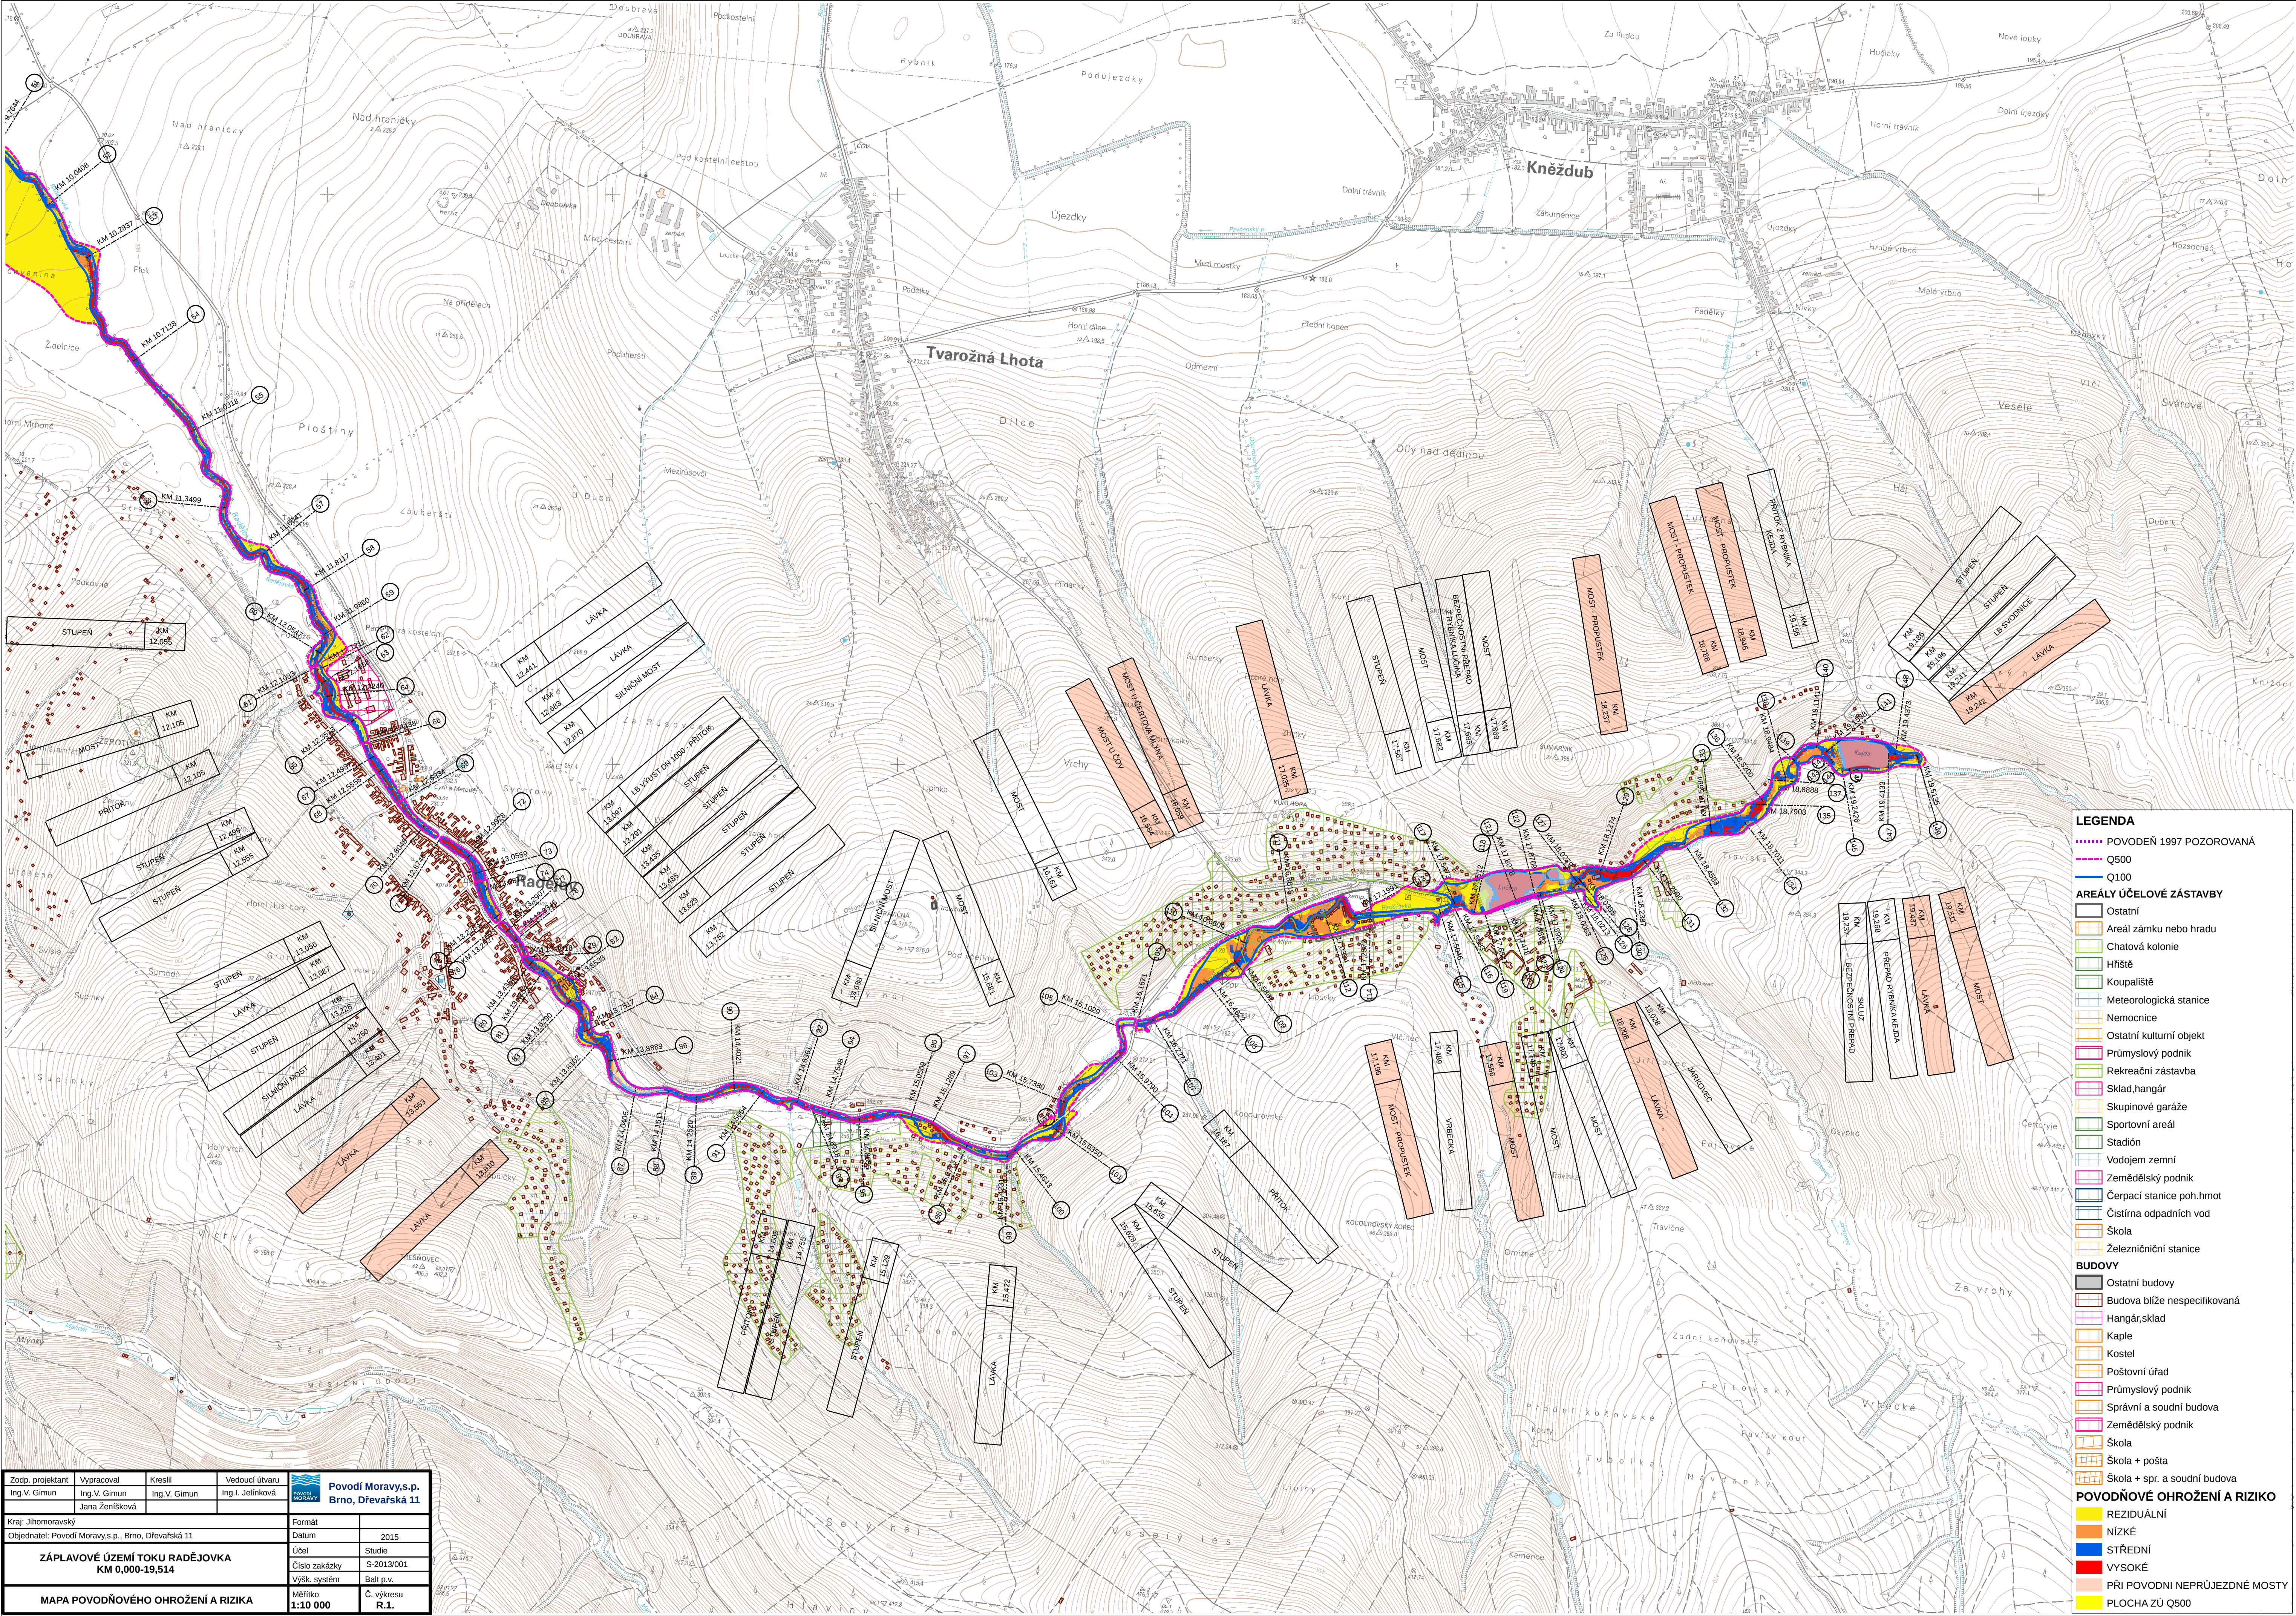

Zodp. projektant Ing. V. Gimun	Vypracoval Ing. V. Gimun	Kreslil Ing. V. Gimun	Vedoucí útvaru Ing. I. Jelínková	 Povodí Moravy, s.p. Brno, Dřevařská 11
Jana Zeňisková				
Kraj: Jihomoravský				Formát
Objednatel: Povodí Moravy, s.p., Brno, Dřevařská 11				Datum 2015
ZÁPLAVOVÉ ÚZEMÍ TOKU RADEJOVKA KM 0,000-19,514				Účel Studie
				Číslo zakázky S-2013/001
				Výšk. systém Balt p.v.
MAPA POVODŇOVÉHO OHROŽENÍ A RIZIKA				Měřítko 1:10 000
				Č. výkresu R.1.