


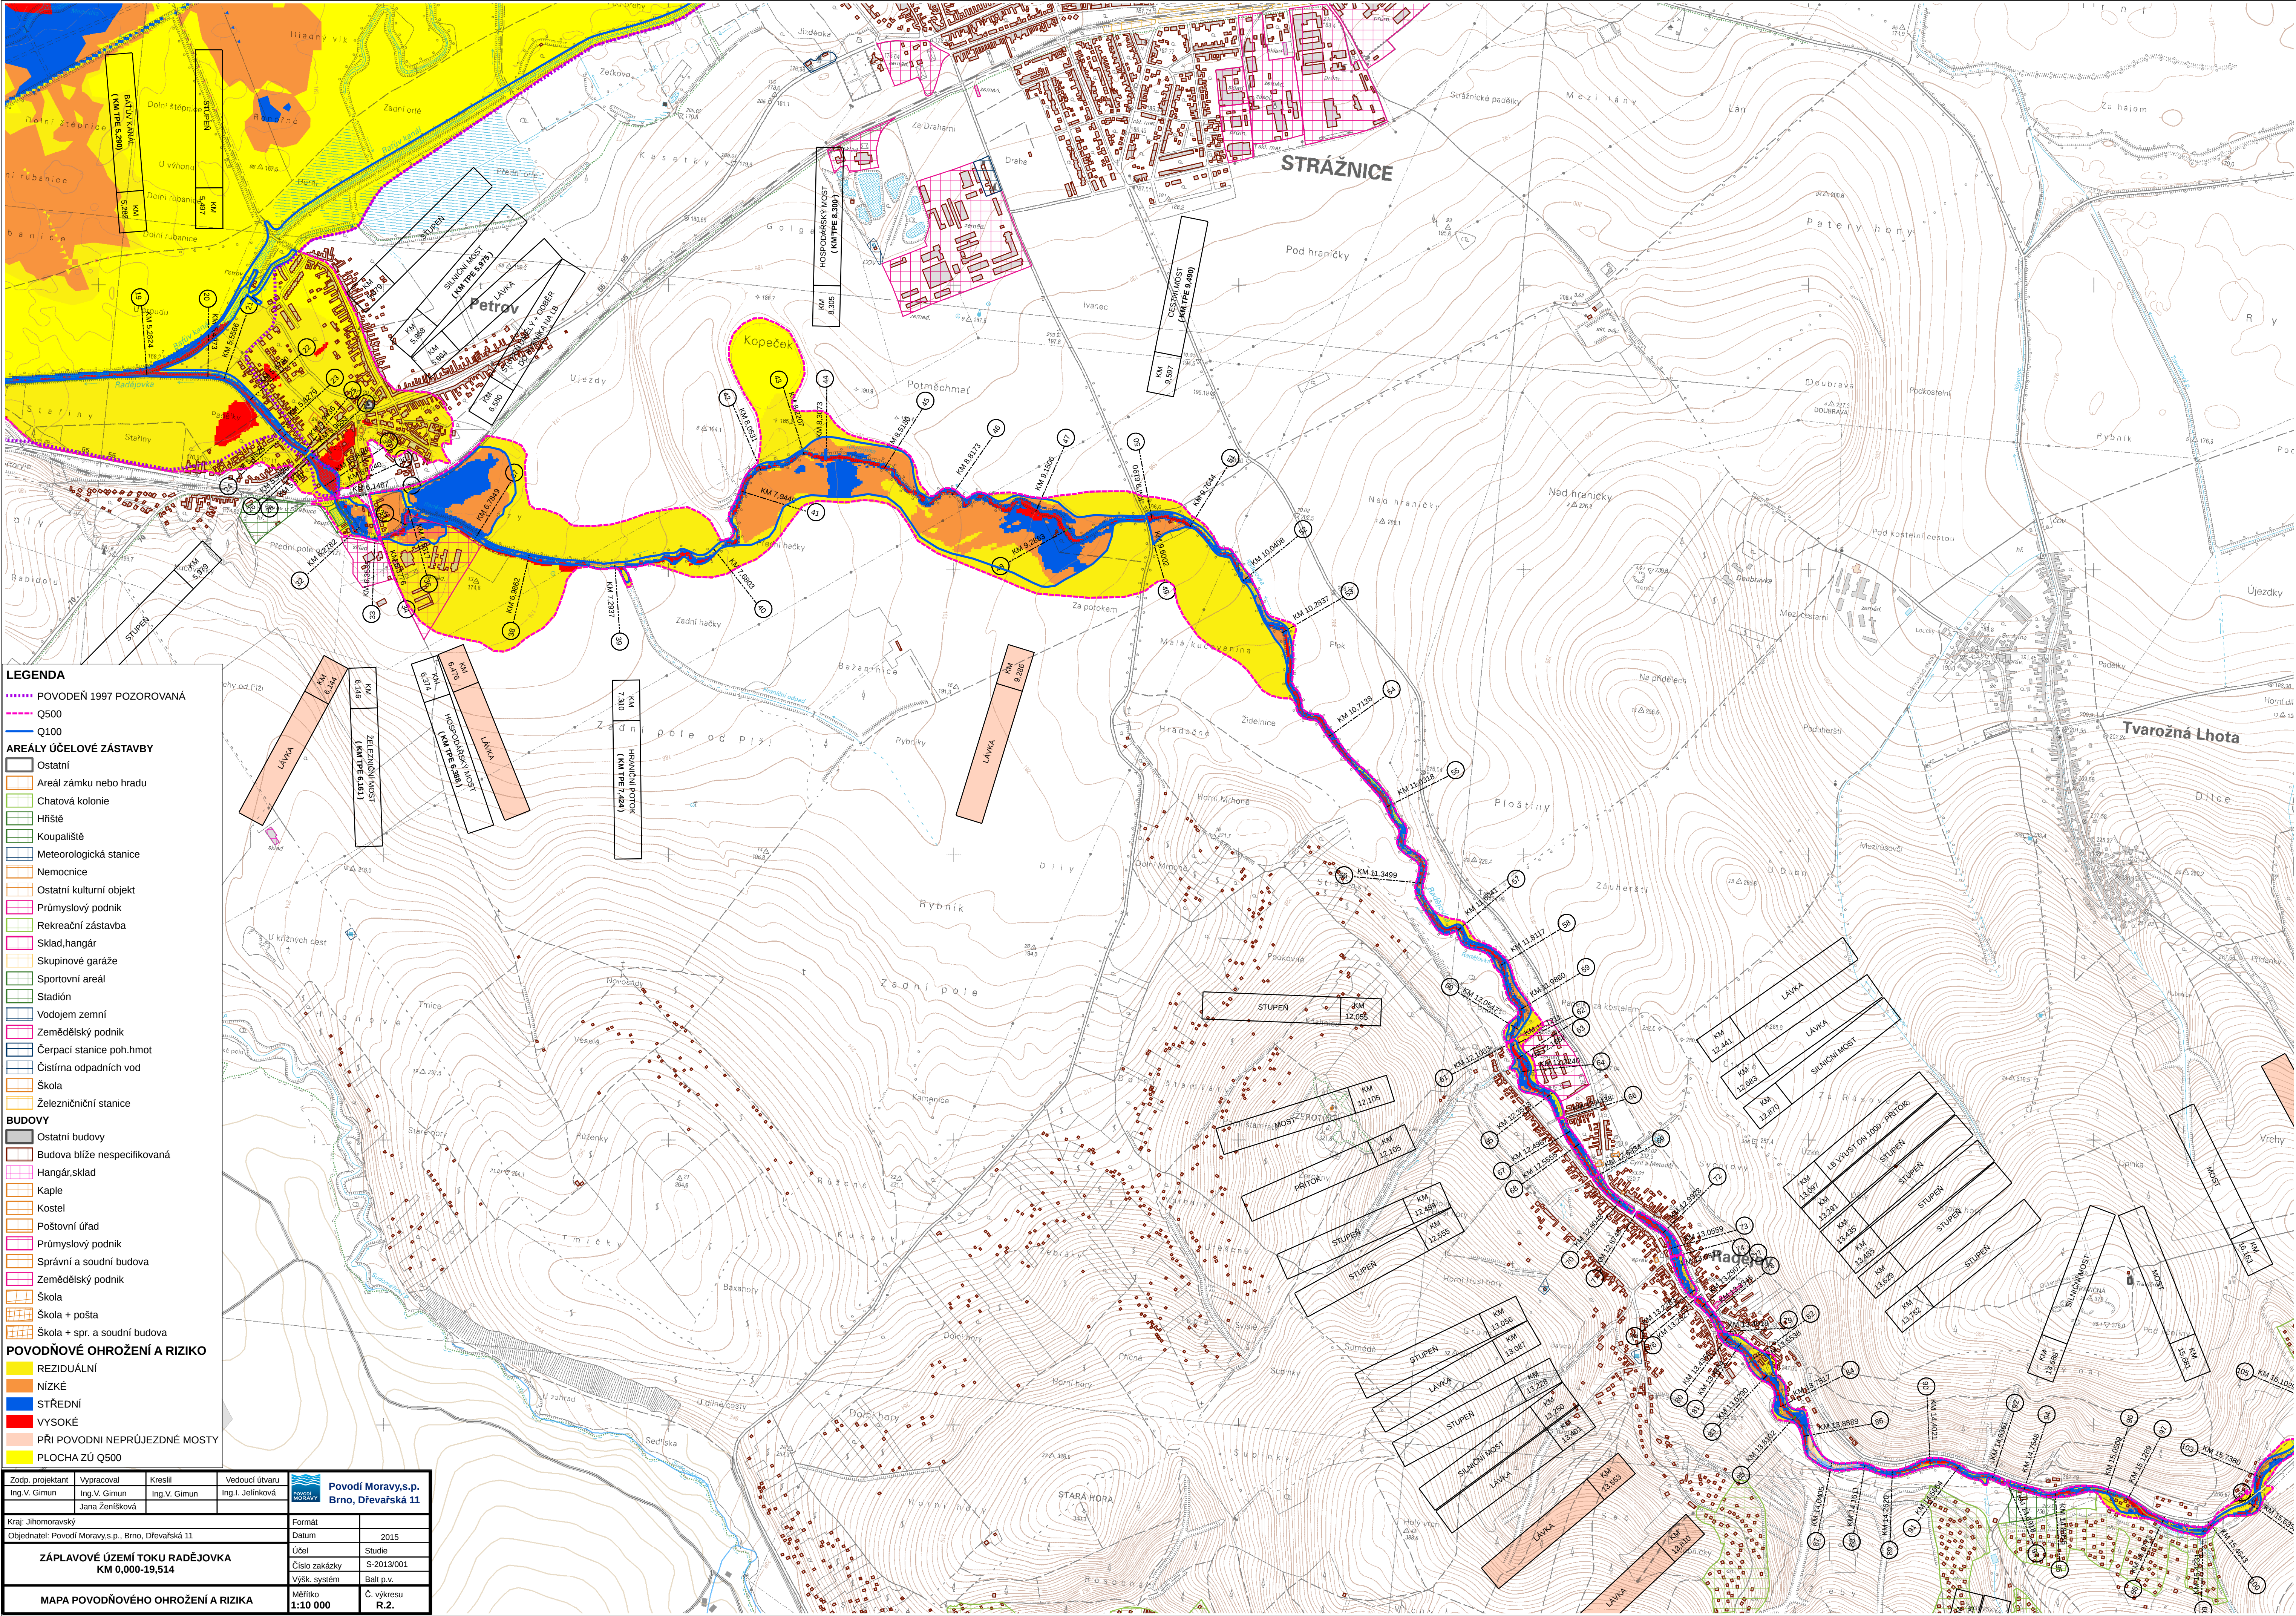

LEGENDA

POVODNĚ 1997 POZOROVANÁ

Q500

Q100

AREÁLY ÚČELOVÉ ZÁSTAVBY

Ostatní

Areál zámku nebo hradu

Chatová kolonie

Hřiště

Koupaliště

Meteorologická stanice

Nemocnice

Ostatní kulturní objekt

Průmyslový podnik

Rekreační zástavba

Sklad, hangár

Skupinové garáže

Sportovní areál

Stadión

Vodojem zemní

Zemědělský podnik

Čerpací stanice poh.hmot

Čistírna odpadních vod

Škola

Železniční stanice

BUDOVY

Ostatní budovy

Budova blíže nespecifikovaná

Hangár, sklad

Kaple

Kostel

Poštovní úřad

Průmyslový podnik

Správní a soudní budova

Zemědělský podnik

Škola

Škola + pošta

Škola + spr. a soudní budova

POVODŇOVÉ OHROŽENÍ A RIZIKO

REZIDUÁLNÍ

NÍZKÉ

STŘEDNÍ

VYSOKÉ

PŘI POVODNÍ NEPRŮJEZDNÉ MOSTY

PLOCHA ZÚ Q500

Zodp. projektant Ing.V. Gimun	Vypracoval Ing.V. Gimun	Kreslil Ing.V. Gimun	Vedoucí útvaru Ing.I. Jelínková	Povodí Moravy,s.p. Brno, Dřevařská 11
Kraj: Jihočeský	Formát			
Objednatel: Povodí Moravy,s.p., Brno, Dřevařská 11	Datum			2015
ZÁPLAVOVÉ ÚZEMÍ TOKU RADEJOVKY KM 0,00-19,514			Účel	Studie
			Číslo zakázky	S-2013/001
			Výšk. systém	Balt.p.v.
MAPA POVODŇOVÉHO OHROŽENÍ A RIZIKA			Měřítko	Č. výkresu R.2.
			1:10 000	