


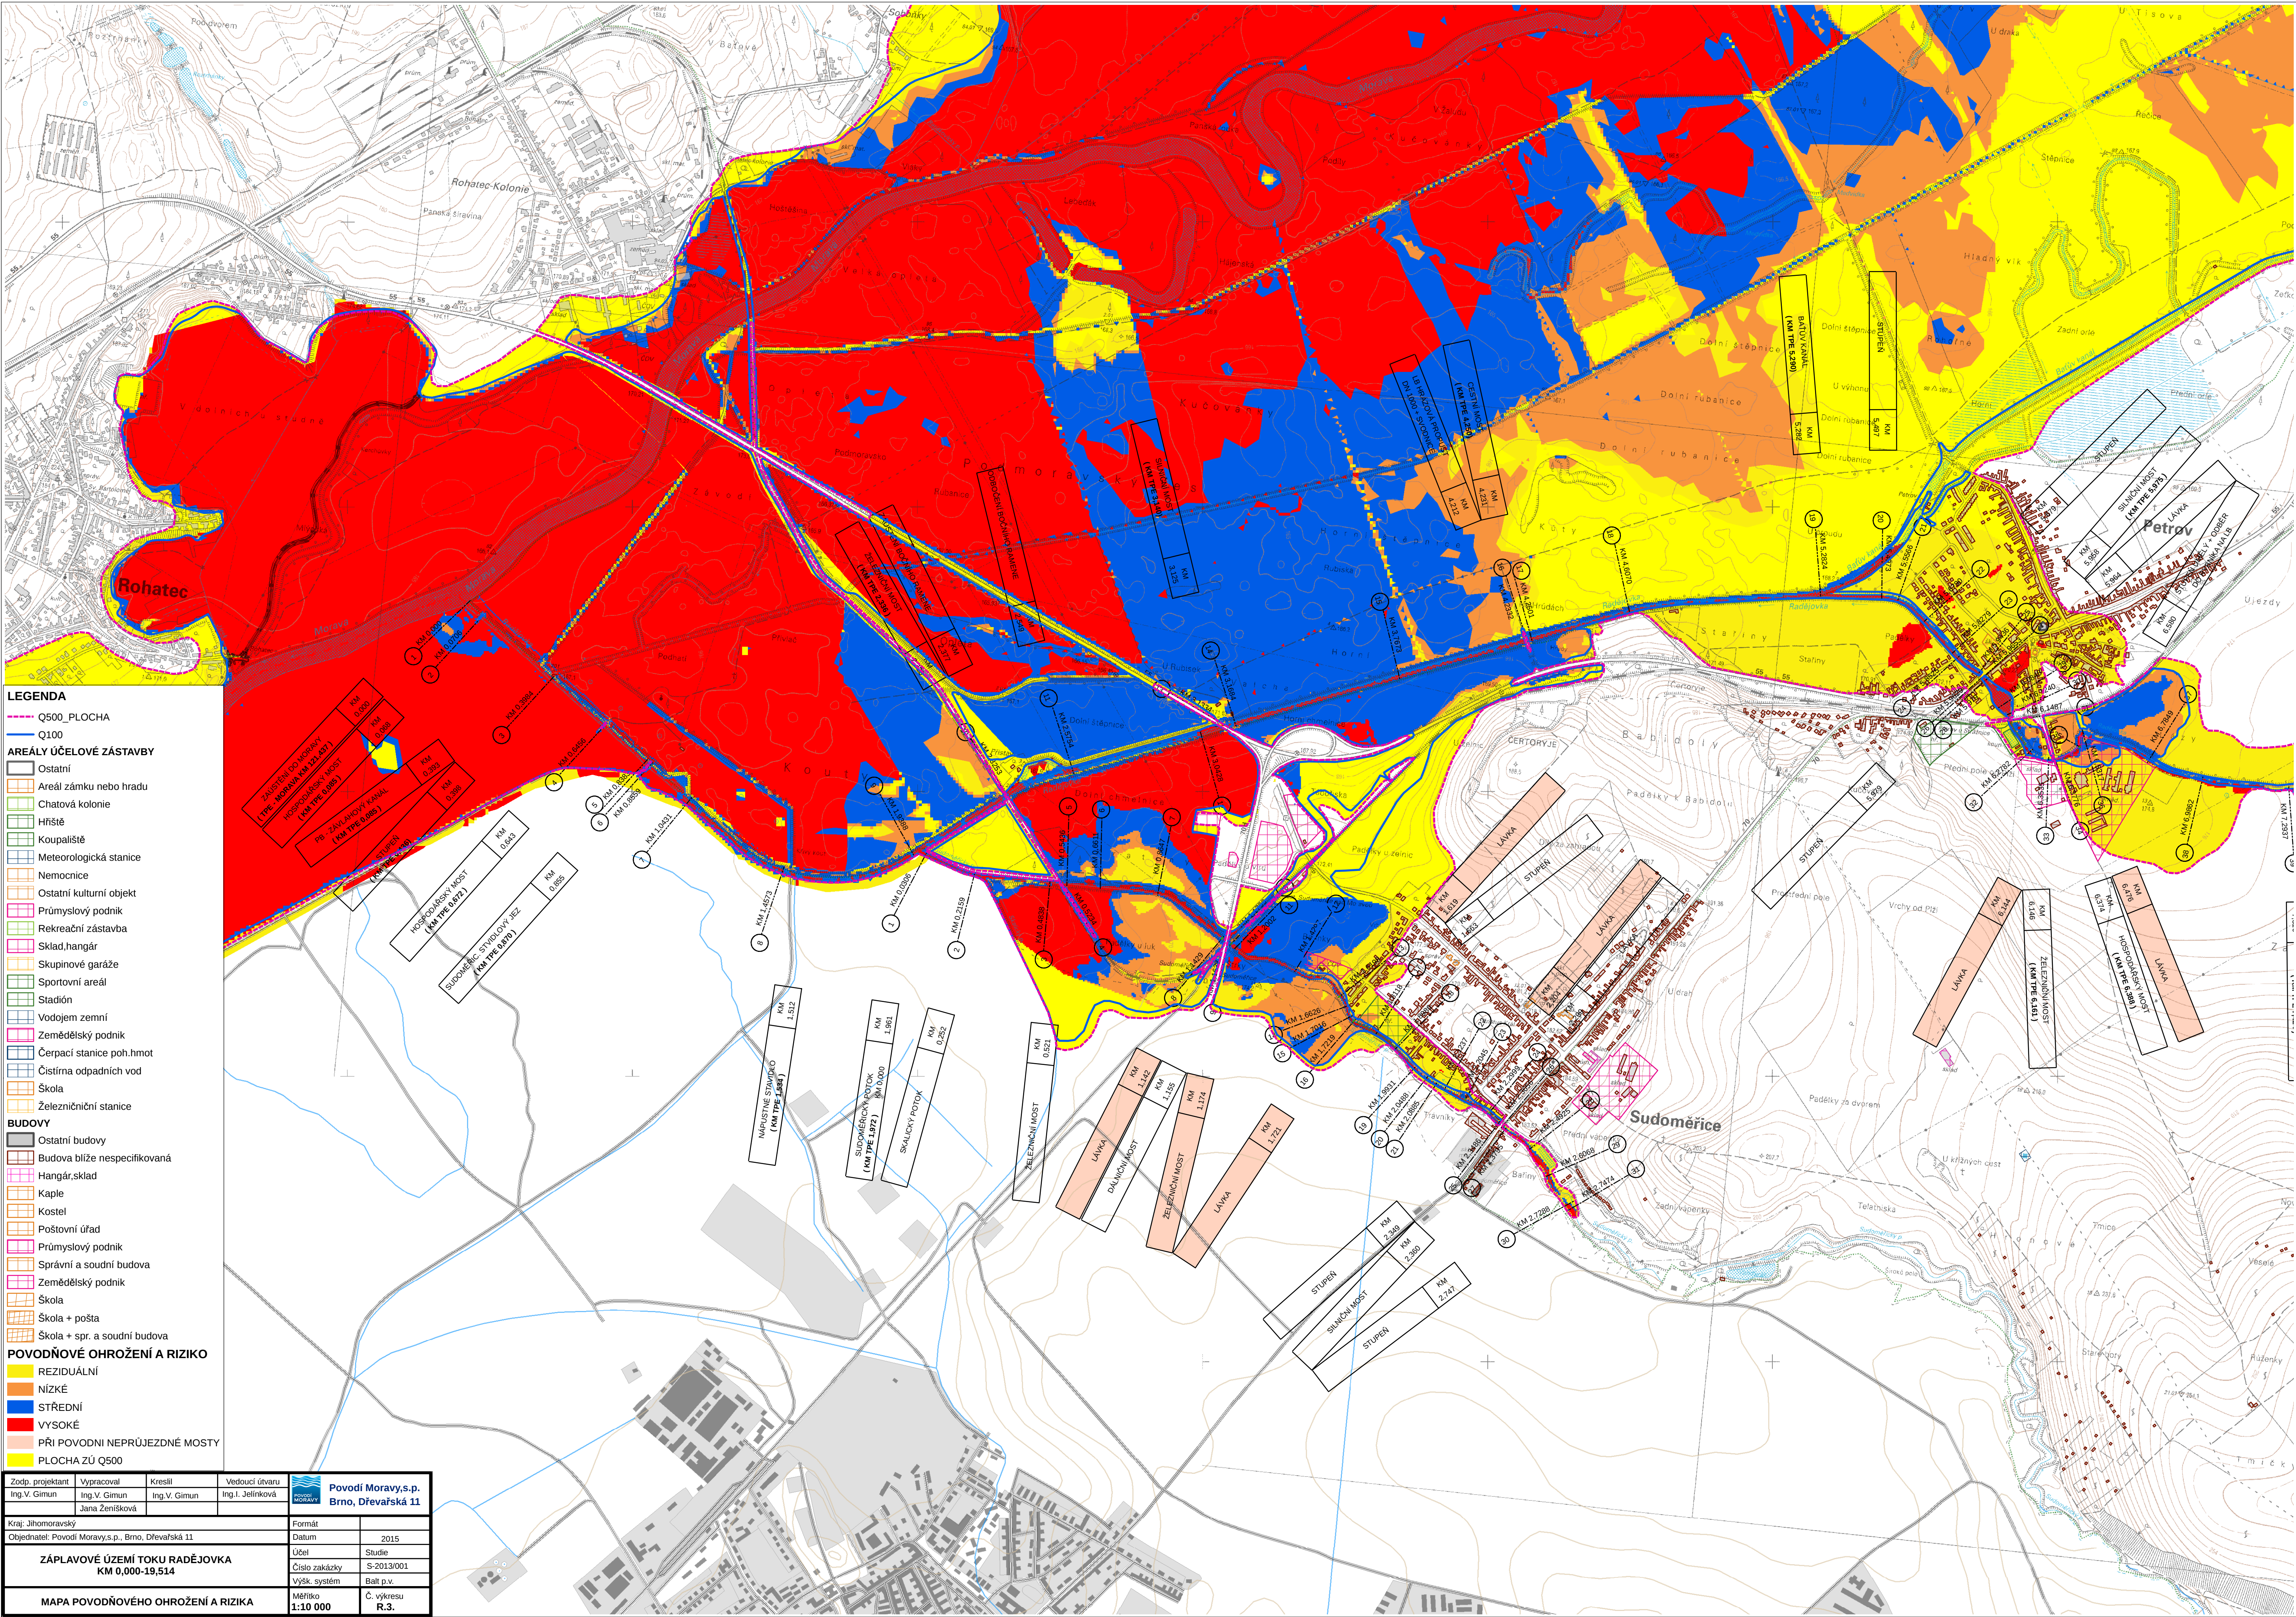

**LEGENDA**

Q500\_PLOCHA

Q100

**AREÁLY ÚČELOVÉ ZÁSTAVBY**

Ostatní

Areál zámku nebo hradu

Chatová kolonie

Hřiště

Koupaliště

Meteorologická stanice

Nemocnice

Ostatní kulturní objekt

Průmyslový podnik

Rekreční zástavba

Sklad, hangár

Skupinové garáže

Sportovní areál

Stadión

Vodojem zemní

Zemědělský podnik

Čerpací stanice poh.hmot

Čistírna odpadních vod

Škola

Železniční stanice

**BUDOVY**

Ostatní budovy

Budova bližie nespécifikovaná

Hangár, sklad

Kaple

Kostel

Poštovní úřad

Průmyslový podnik

Správní a soudní budova

Zemědělský podnik

Škola

Škola + pošta

Škola + spr. a soudní budova

**POVODŇOVÉ OHROŽENÍ A RIZIKO**

REZIDUÁLNÍ

NÍZKÉ

STŘEDNÍ

VYSOKÉ

PŘI POVODŇI NEPRŮJEZDNÉ MOSTY

PLOCHA ZÚ Q500

|                                                           |                            |                         |                                    |   |
|-----------------------------------------------------------|----------------------------|-------------------------|------------------------------------|---|
| Zodp. projektant<br>Ing.V. Gimun                          | Vypracoval<br>Ing.V. Gimun | Kreslil<br>Ing.V. Gimun | Vedoucí útvaru<br>Ing.I. Jelínková |  <b>Povodí Moravy, s.p.</b><br>Brno, Dřevařská 11 |
| Kraj: Jihoomoravský                                       |                            |                         |                                    | Formát   |
| Objednatel: Povodí Moravy, s.p., Brno, Dřevařská 11       |                            |                         |                                    | Datum   |
| <b>ZÁPLAVOVÉ ÚZEMÍ TOKU RADĚJOVKA<br/>KM 0,000-19,514</b> |                            |                         |                                    | 2015   |
|                                                           |                            |                         |                                    | Účel   |
|                                                           |                            |                         |                                    | Studie   |
| <b>MAPA POVODŇOVÉHO OHROŽENÍ A RIZIKA</b>                 |                            |                         |                                    | Číslo zakázky   |
|                                                           |                            |                         |                                    | S-2013/001   |
|                                                           |                            |                         |                                    | Výšk. systém   |
|                                                           |                            |                         |                                    | Balt.p.v.   |
|                                                           |                            |                         |                                    | Měřítko   |
|                                                           |                            |                         |                                    | Č. výkresu   |
|                                                           |                            |                         |                                    | R.3.   |