


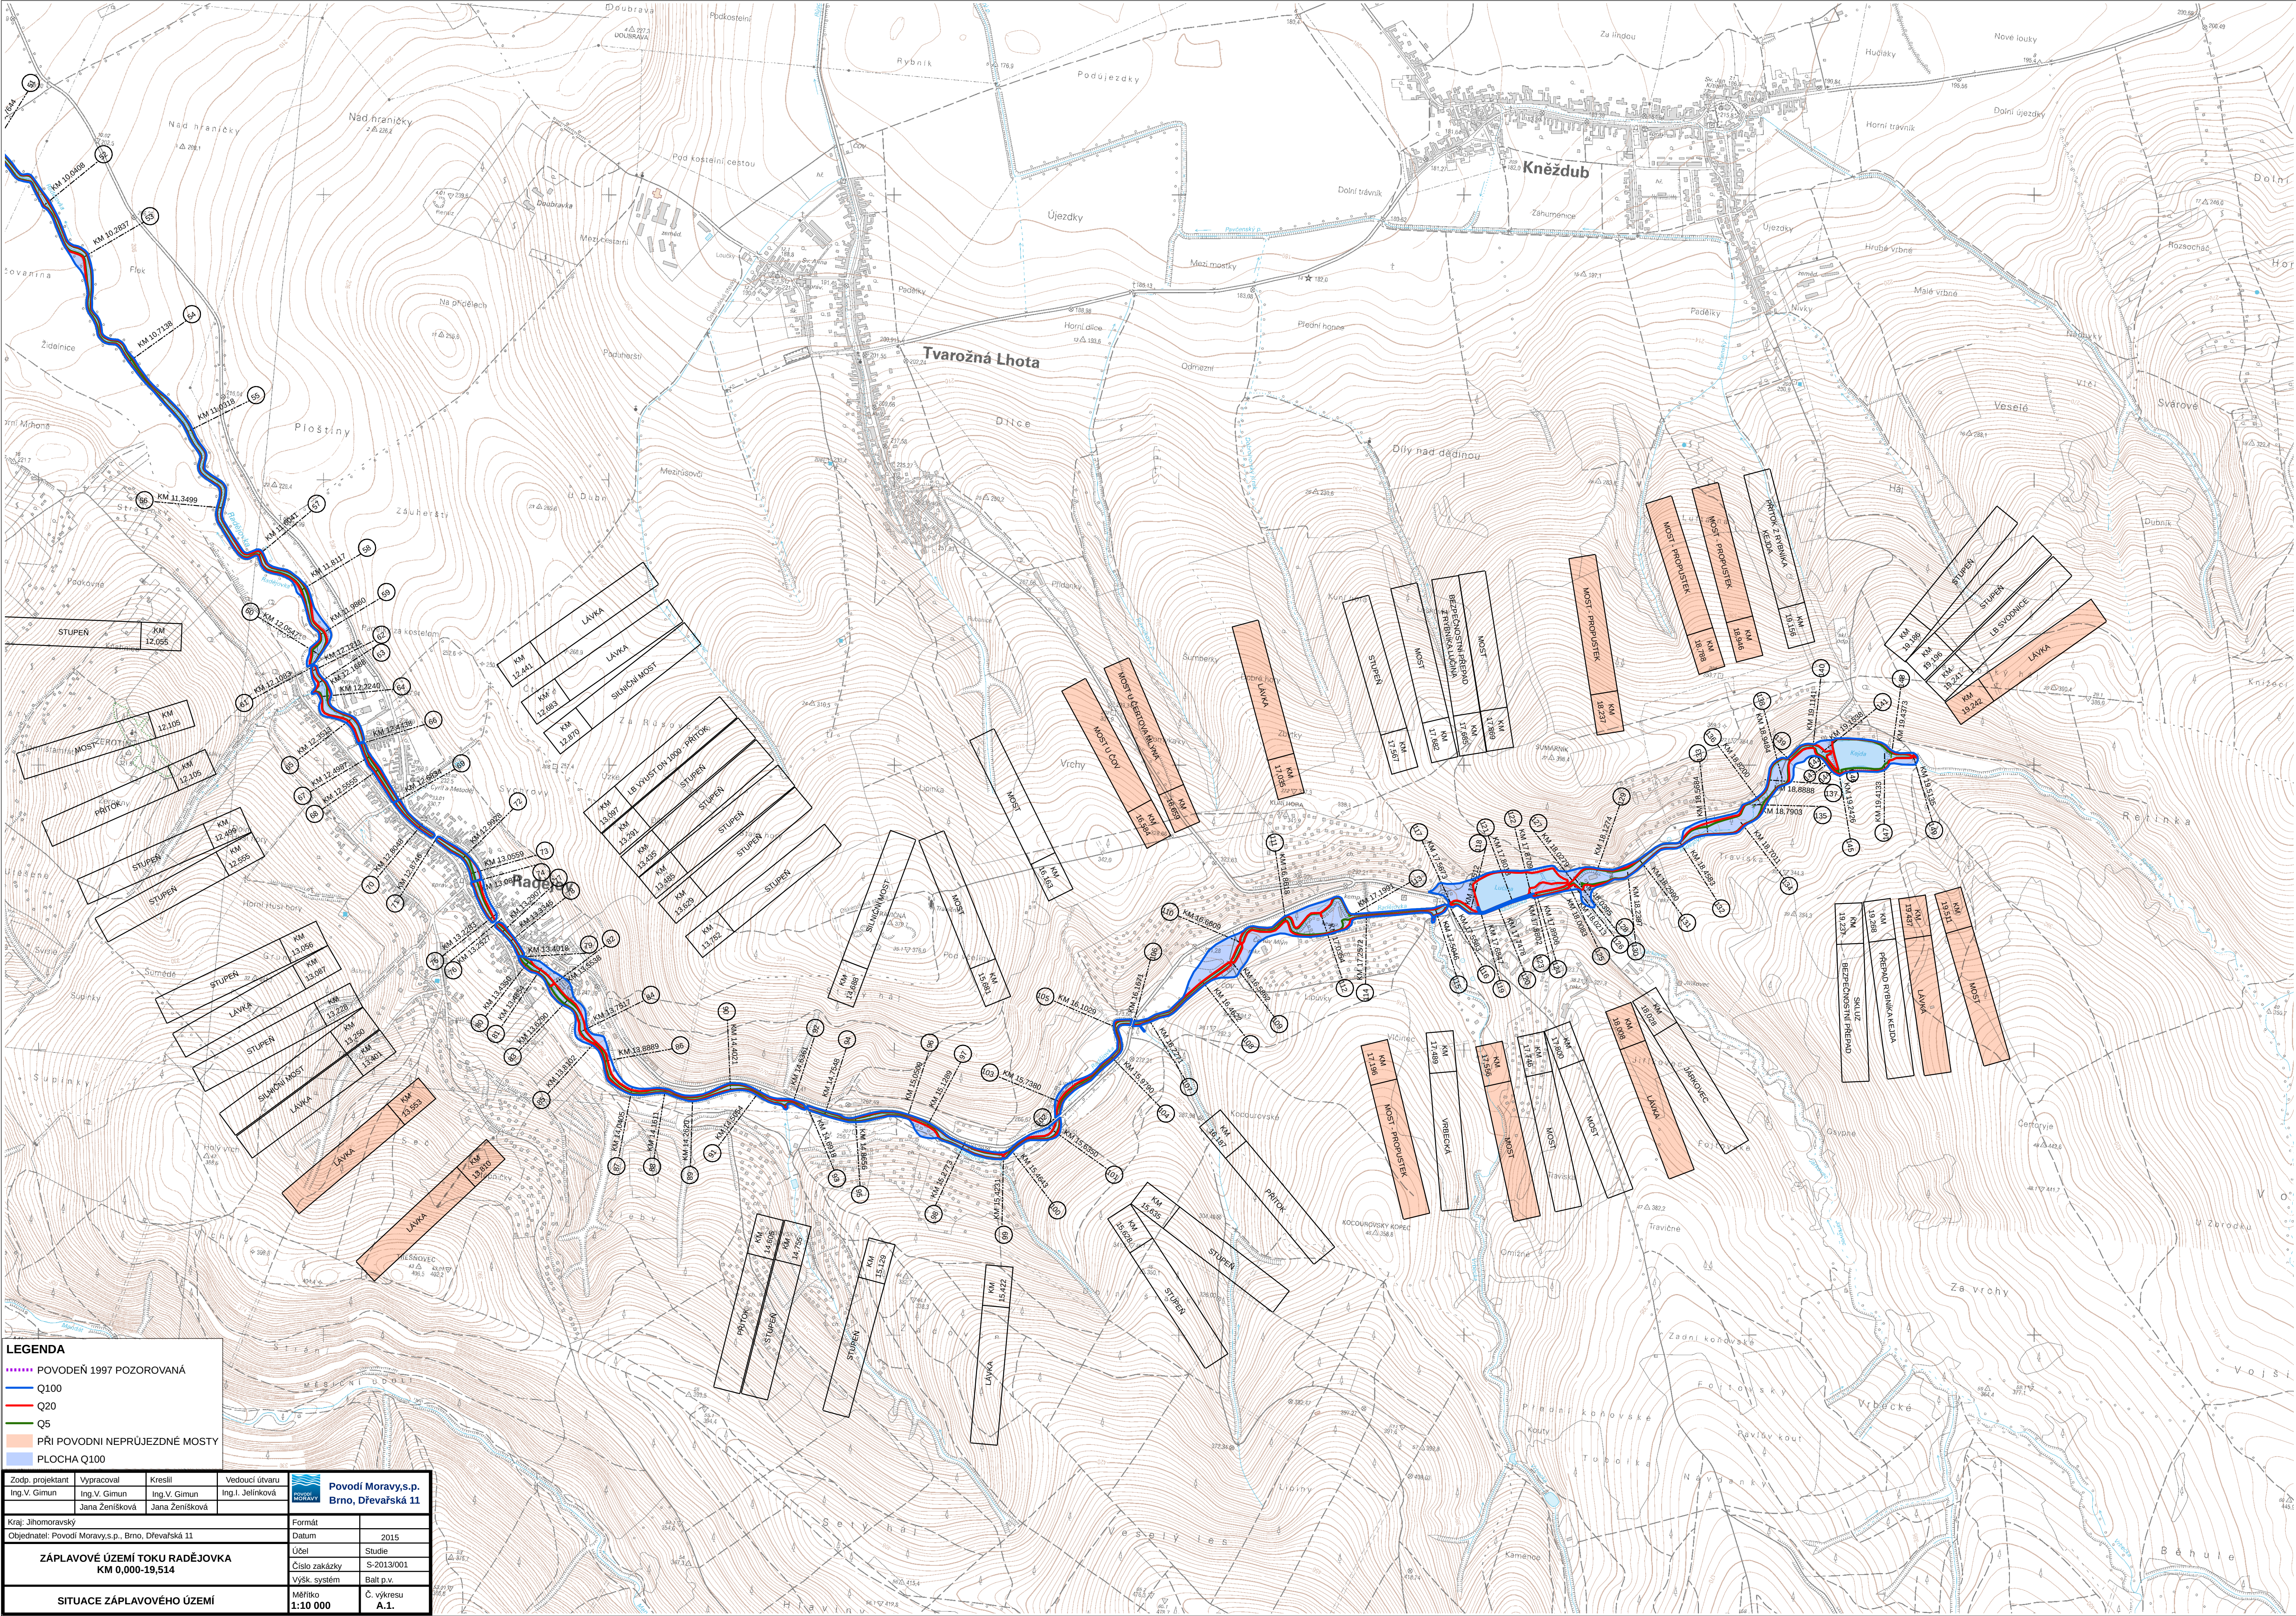

LEGENDA

- POVODĚŇ 1997 POZOROVANÁ
- Q100
- Q20
- Q5
- PŘI POVODNI NEPRŮJEZDNÉ MOSTY
- PLOCHA Q100

Zodp. projektant Ing.V. Gimun	Vypracoval Ing.V. Gimun	Kreslil Ing.V. Gimun	Vedoucí útvaru Ing.I. Jelínková	 Povodí Moravy, s.p. Brno, Dřevařská 11
Kraj: Jihomoravský	Formát			
Objednatel: Povodí Moravy, s.p., Brno, Dřevařská 11	Datum			2015
ZÁPLAVOVÉ ÚZEMÍ TOKU RADĚJOVKY KM 0,000-19,514		Účel		
		Číslo zakázky		
SITUACE ZÁPLAVOVÉHO ÚZEMÍ		Výšk. systém		
		Měřítko		
		Č. výkresu		